

TRONCONS de L'OUVRAGE

FORAGE D'EAU

Client:	SCEA ROUGE ET NOIR		
Maître d'oeuvre:	SCEA ROUGE ET NOIR		
Lieu de l'ouvrage :	RUE DU MARCHÉ NEUF		
	27300	PLASNES	

LITHOLOGIE

De	à	Libellé
0.00	1.00	TERRE
1.00	20.00	ARGILE MARRON CLAIRE ORANGE
20.00	24.00	ARGILE MARRON FONCE
24.00	26.00	ARGILE NOIR
26.00	30.00	CALCAIRE CRAIE BLANCHE, JAUNE EBOULANTE
30.00	45.00	CRAIE BLANCHE A SILEX
45.00	60.00	CALCIRE GRIS

FORAGE

De	à	Ø'	Ømm	Mode de forage	Fluide de forage
0.00	20.00	8"7/8	225.00	M.ft.	Air
20.00	60.00	6"1/2	165.00	M.ft.	Air

• Reconnaissance

ARRIVEES D'EAU

Profondeur (m)	Débit (m3/heure)
42.00	1.00
47.00	2.00

TUBAGE

De	à	Ø'	Ømm	Epais.	Ecra.	Nature du tubage	Type	Slot	Vide%
0.00	44.00	4"7/8	125.00	0.00		P.V.C.	Tube-plein		50
44.00	56.00	4"7/8	125.00	0.00		P.V.C.	Crepine fentes		
56.00	60.00	4"7/8	125.00	0.00		P.V.C.	Tube-plein		

REMPLISSAGE


De	à	Ø'	Ømm	Matériau	Nature	Méthode de pose	Texture	Gra. (mm)	Vol. m3
0.00	20.00	4"7/8	125.00	Ciment	Clk	Sous pression			

FORAGE D'EAU		Travaux réalisés : 111 du : 17/01/2024 au : 17/01/2024
Client :	SCEA ROUGE ET NOIR	Coordonnées de l'ouvrage : Lambert 1 carto métrique Longitude (X): 0 Latitude (Y): 0 Altitude sol (Z): +176,000 m
Maître d'oeuvre :	SCEA ROUGE ET NOIR	
Localisation de l'ouvrage :	RUE DU MARCHE NEUF 27300 PLASNES	

Echelle : 1/302

Profondeurs en m au-dessous du repère zéro sol (signe + au-dessus)

Nombre de forages : 1

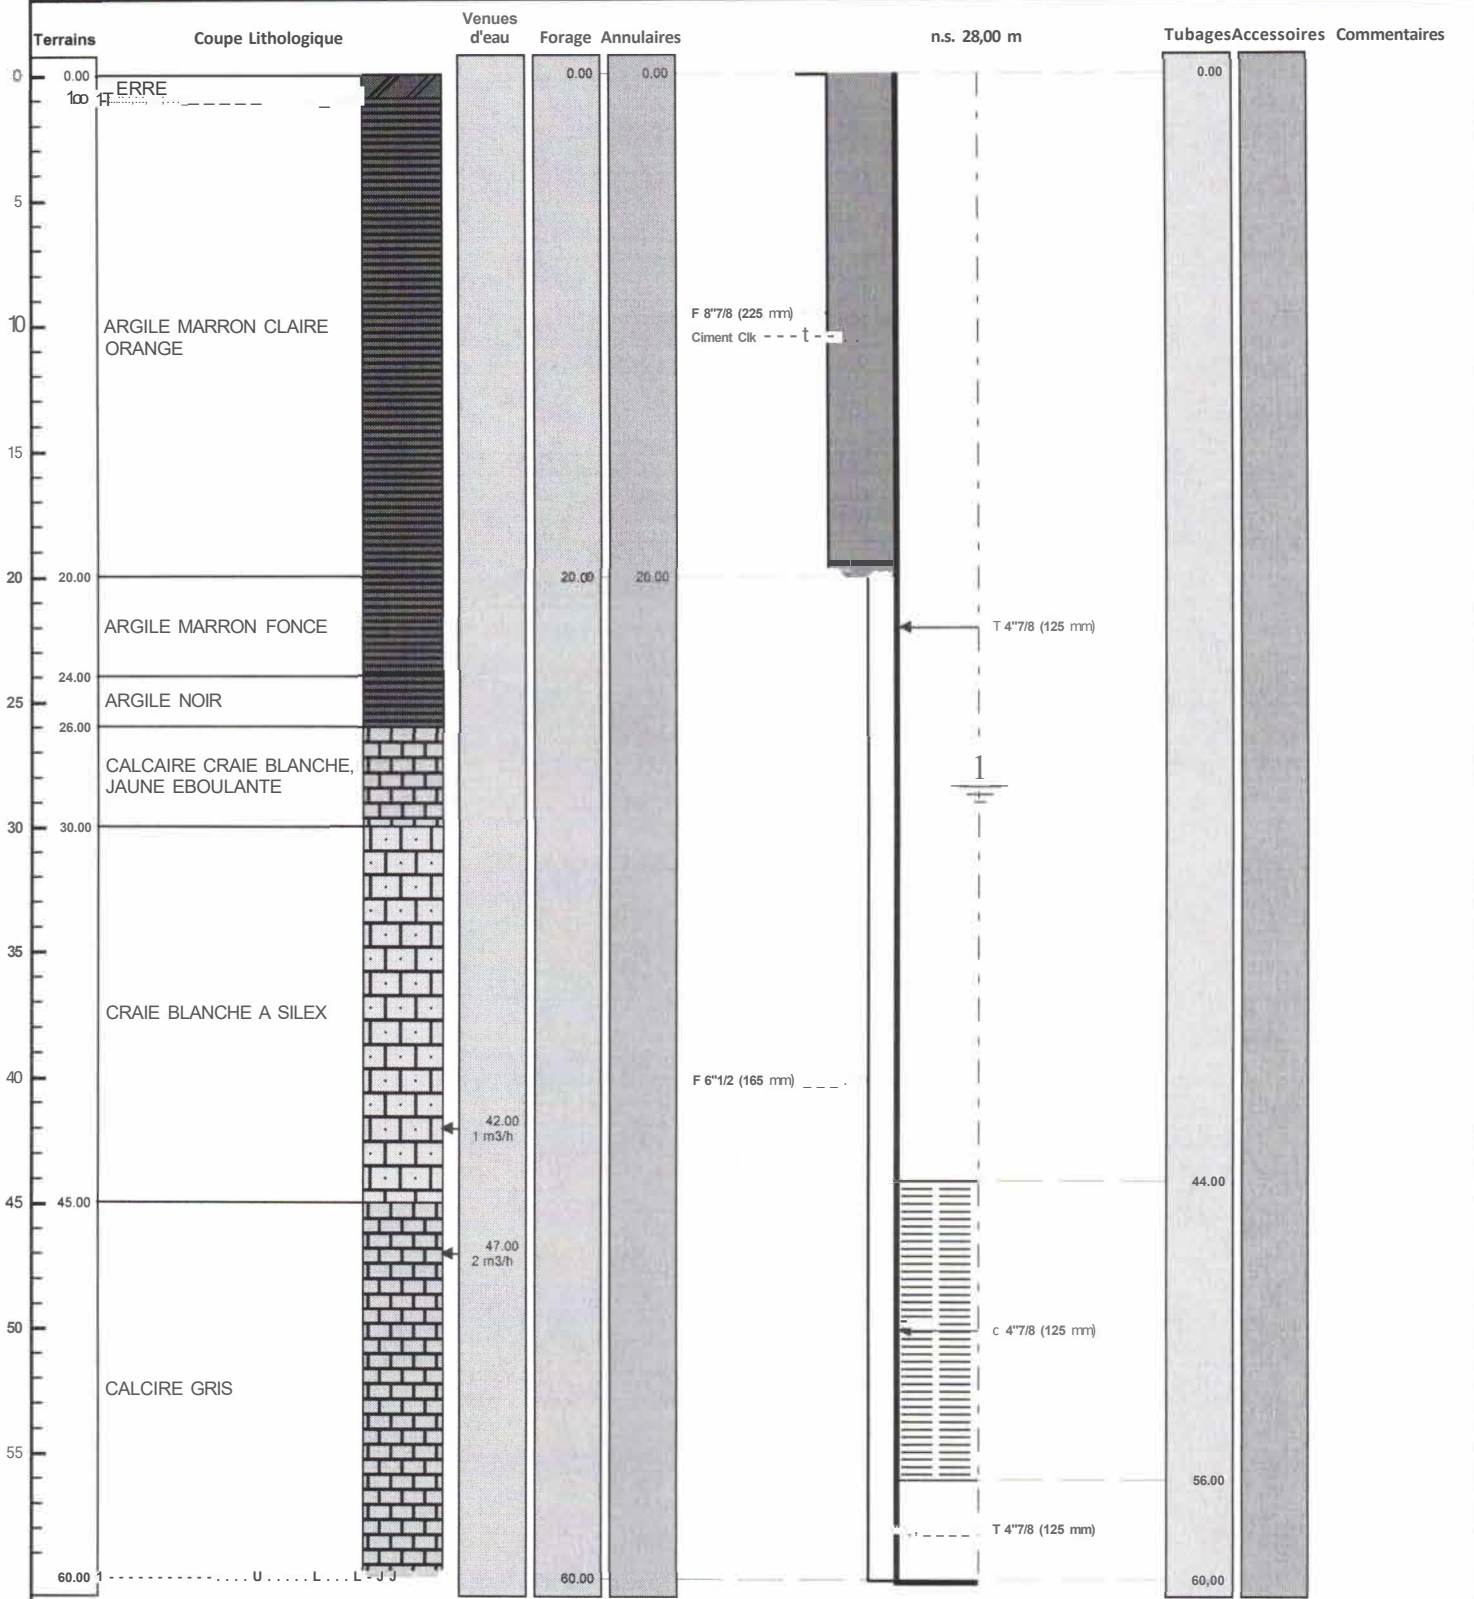

Le 16/01/2024 à 15h
CERTIFIE CONFORME A L'OU
Tampon et signature du chef d'e

Date début: 22/01/2024
Heure début: 09:00

FORAGE D'EAU

Pompage d'essai

