

FORAGE D'EAU

Entreprise: **NORMANDIE FORAGE .**

Client:

Maître d'oeuvre:

Exploitant:

Code National BSS :

N° Déclaration**: 819468

Police de l'eau * :

- Numéro de déclaration au titre de la police de l'eau

•• N° d'enregistrement de déclaration préalable

Lieu de l'ouvrage: 3 ROUTE DE CHEF DU PONT
50480 STE MERE EGLISE

Coordonnées : **Longitude** 0 **Latitude** 0 **Altitude:** 131.00 m
Zone Lambert 1 carto métrique

Nombre de forages : 1

Date début de l'ouvrage : 11/01/2024

Resp. M Ouvrage : VIGOT

Date fin de l'ouvrage : 11/01/2024

Resp. M Oeuvre: GAUTIER

Machine: ECOFORE

Resp. Chantier: GODEY

Date début pompage :

Niveau statique non perturbé : 14.00 m

Date fin de pompage :

Débit Maxi. d'essai : 1.00 m3/h

Nombre de nappes identifiées :

Rabatement correspondant : 0.00 m

Notes:

TRONCONS de L'OUVRAGE

FORAGE D'EAU

Client:

Maître d'oeuvre:

Lieu de l'ouvrage : 3 ROUTE DE CHEF DU PONT

50480

STE MERE EGLISE

LITHOLOGIE

De	à	Libellé
0.00	1.00	TERRE
1.00	3.00	ARGILE MARRON
3.00	6.00	ARGILE GRISE
6.00	25.00	ARGILE GRISE DUR + CALCAIRE GRIS
25.00	35.00	CALCAIRE BLANC
35.00	49.00	CALCAIRE BLANC, GRIS ALTERNANCE MARNE GRISE

FORAGE

De	à	Ø'	Ømm	Mode de forage	Fluide de forage
0.00	10.00	8"7/8	225.00	M.f.t.	Air
10.00	49.00	6"1/2	165.00	M.f.t.	Air

* Reconnaissance

ARRIVEES D'EAU

Profondeur (m)	Débit (m3/heure)
27.00	0.50
36.00	1.00

TUBAGE

De	à	Ø'	Ømm	Epais.	Ecra.	Nature du tubage	Type	Slot	Vide%
0.00	29.00	4"7/8	125.00	0.00		P.V.C.	Tube-plein		
29.00	33.00	4"7/8	125.00	0.00		P.V.C.	Crepine fentes		50
33.00	37.00	4"7/8	125.00	0.00		P.V.C.	Tube-plein		
37.00	45.00	4"7/8	125.00	0.00		P.V.C.	Crepine fentes		50
45.00	49.00	4"7/8	125.00	0.00		P.V.C.	Tube-plein		

REMPLISSAGE

De	à	Ø"	Ømm	Matériau	Nature	Méthode de pose	Texture	Gra. (mm)	Vol. m3
0.00	10.00	4"7/8	125.00	Ciment	Clk	Sous pression			
10.00	49.00	4"7/8	125.00	Gravier	Graviers de loire	Gravitaire	Roule		

FORAGE D'EAU

Travaux réalisés : 1/1
du : 11/01/2024 au : 11/01/2024

Coordonnées de l'ouvrage :
Lambert 1 carto métrique
Longitude (X): 0
Latitude (Y): 0
Altitude sol (Z): +131,000 m

Client :


Maitre d'oeuvre :

Localisation de l'ouvrage : 3 ROUTE DE CHEF DU PONT
50480 STE MERE EGLISE

Echelle : 1/246

Profondeurs en m au-dessous du repère zéro sol (signe + au-dessus)

Nombre de forages : 1

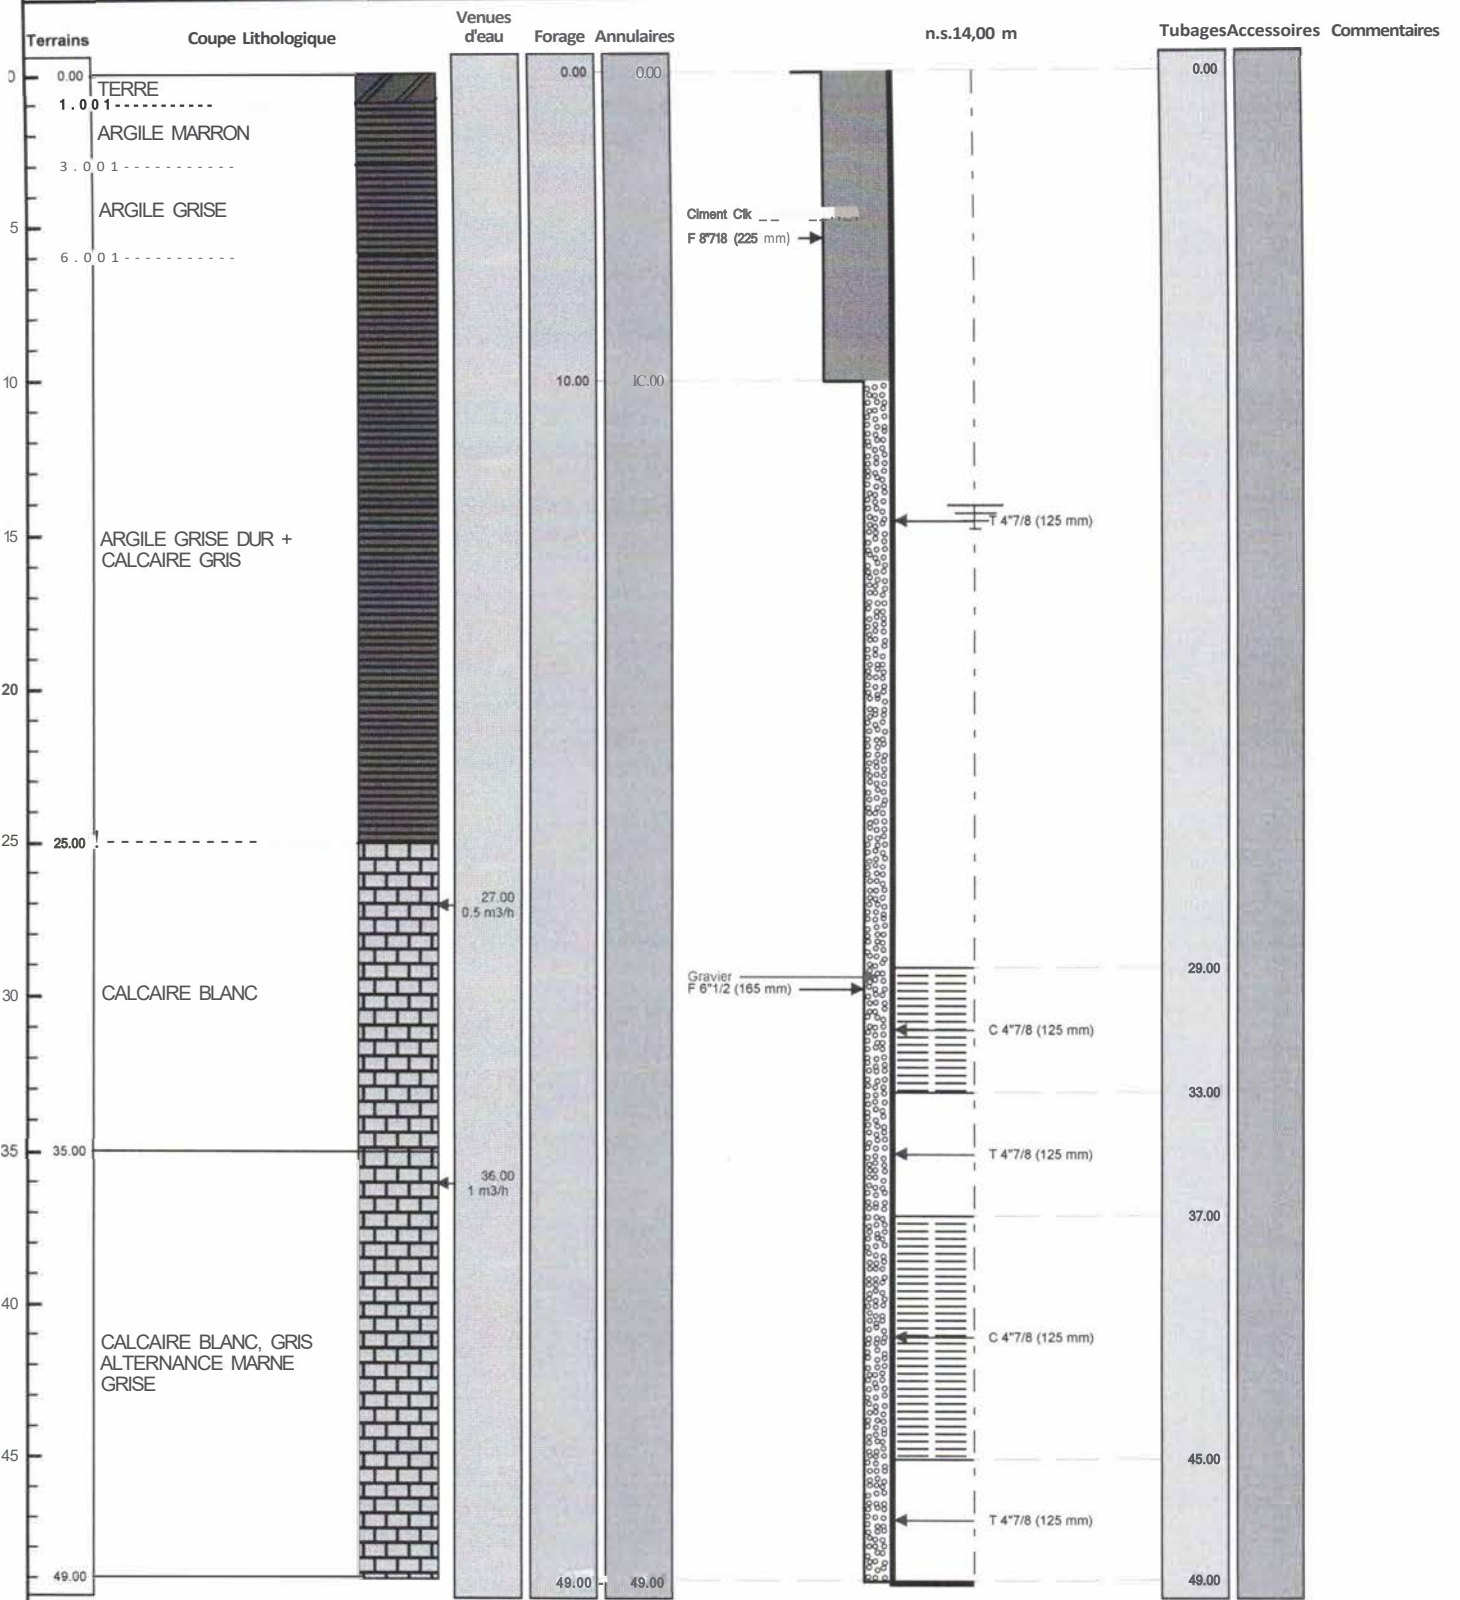

Le **U163inl** CERTIFIE CONFORME
Tampon et signature du

Lambert 1 carte m