

DOSSIER TECHNIQUE

FORAGE D'EAU DOMESTIQUE - PAC

Entreprise: **SAS VAN INGEN FORAGES**

Client:

Code National BSS :

N° Déclaration ** :

Police de l'eau * :

* Numéro de déclaration au titre de la police de l'eau

** N° d'enregistrement de déclaration préalable

Lieu de l'ouvrage : 15 La Girardière

37240 LA CHAPELLE BLANCHE ST MARTIN

Coordonnées : **Longitude** 521 954 **Latitude** 6 707 647 **Altitude :** 0.00 m
Zone Lambert-93 métrique

Nombre de forages : 1

Date début de l'ouvrage : 09/08/2023

Resp. M. Ouvrage :

Machine : Ecofore 903

Resp. Chantier : ETIENNE - VAN INGEN

Date début pompage : 09/08/2023 **Niveau statique non perturbé :** 22.50 m

Date fin de pompage : 09/08/2023 **Débit Maxi. d'essai :** 6.00 m3/h

Nombre de nappes identifiées : **Rabattement correspondant :** 0.30 m

Notes :



TRONCONS de L'OUVRAGE

FORAGE D'EAU DOMESTIQUE - PAC

Client:

LITHOLOGIE

De	à	Libellé
0.00	2.00	Argile
2.00	6.00	Calcaire
6.00	15.00	Argile
15.00	30.00	Calcaire et fissuré importante arrivée d'eau
30.00	36.00	Calcaire gris clair
36.00	38.00	Calcaire gris

FORAGE

De	à	Ø"	Ømm	Mode de forage	Fluide de forage
0.00	38.00	8"5/8	219.00	M.f.t.	Air

* Reconnaissance

TUBAGE

De	à	Ø"	Ømm	Epais.	Ecra.	Nature du tubage	Type	Slot	Vide %
0.00	2.00	9"	230.00	3.00		Acier-api	Tube-plein		
0.00	20.00	5"1/2	140.00	7.00		P.v.c.	Tube-plein		
20.00	36.00	5"1/2	140.00	7.00		P.v.c.	Crepine fentes	1.00	

REMPLISSAGE

De	à	Ø"	Ømm	Matériau	Nature	Méthode de pose	Texture	Gra. (mm)	Vol. m3
0.00	7.00	5"1/2	140.00	Ciment	Cpa 32.5	Sous pression			0.20
7.00	36.00	5"1/2	140.00	Gravier	Graviers de loire	Gravitaire	Roule	2.00-4.00	1.40
36.00	38.00	Rebouc	0.00	Remblai					

FORAGE D'EAU DOMESTIQUE - PAC

Client :

Travaux réalisés :
du : 09/08/2023 au : 09/08/2023

1/1


Coordonnées de l'ouvrage :

Lambert-93 métrique
Longitude (X): 521 954
Latitude (Y): 6 707 647
Altitude sol (Z): +0,000 m

Echelle : 1/191

Profondeurs en m au-dessous du repère zéro sol (signe + au-dessus)

Nombre de forages : 1

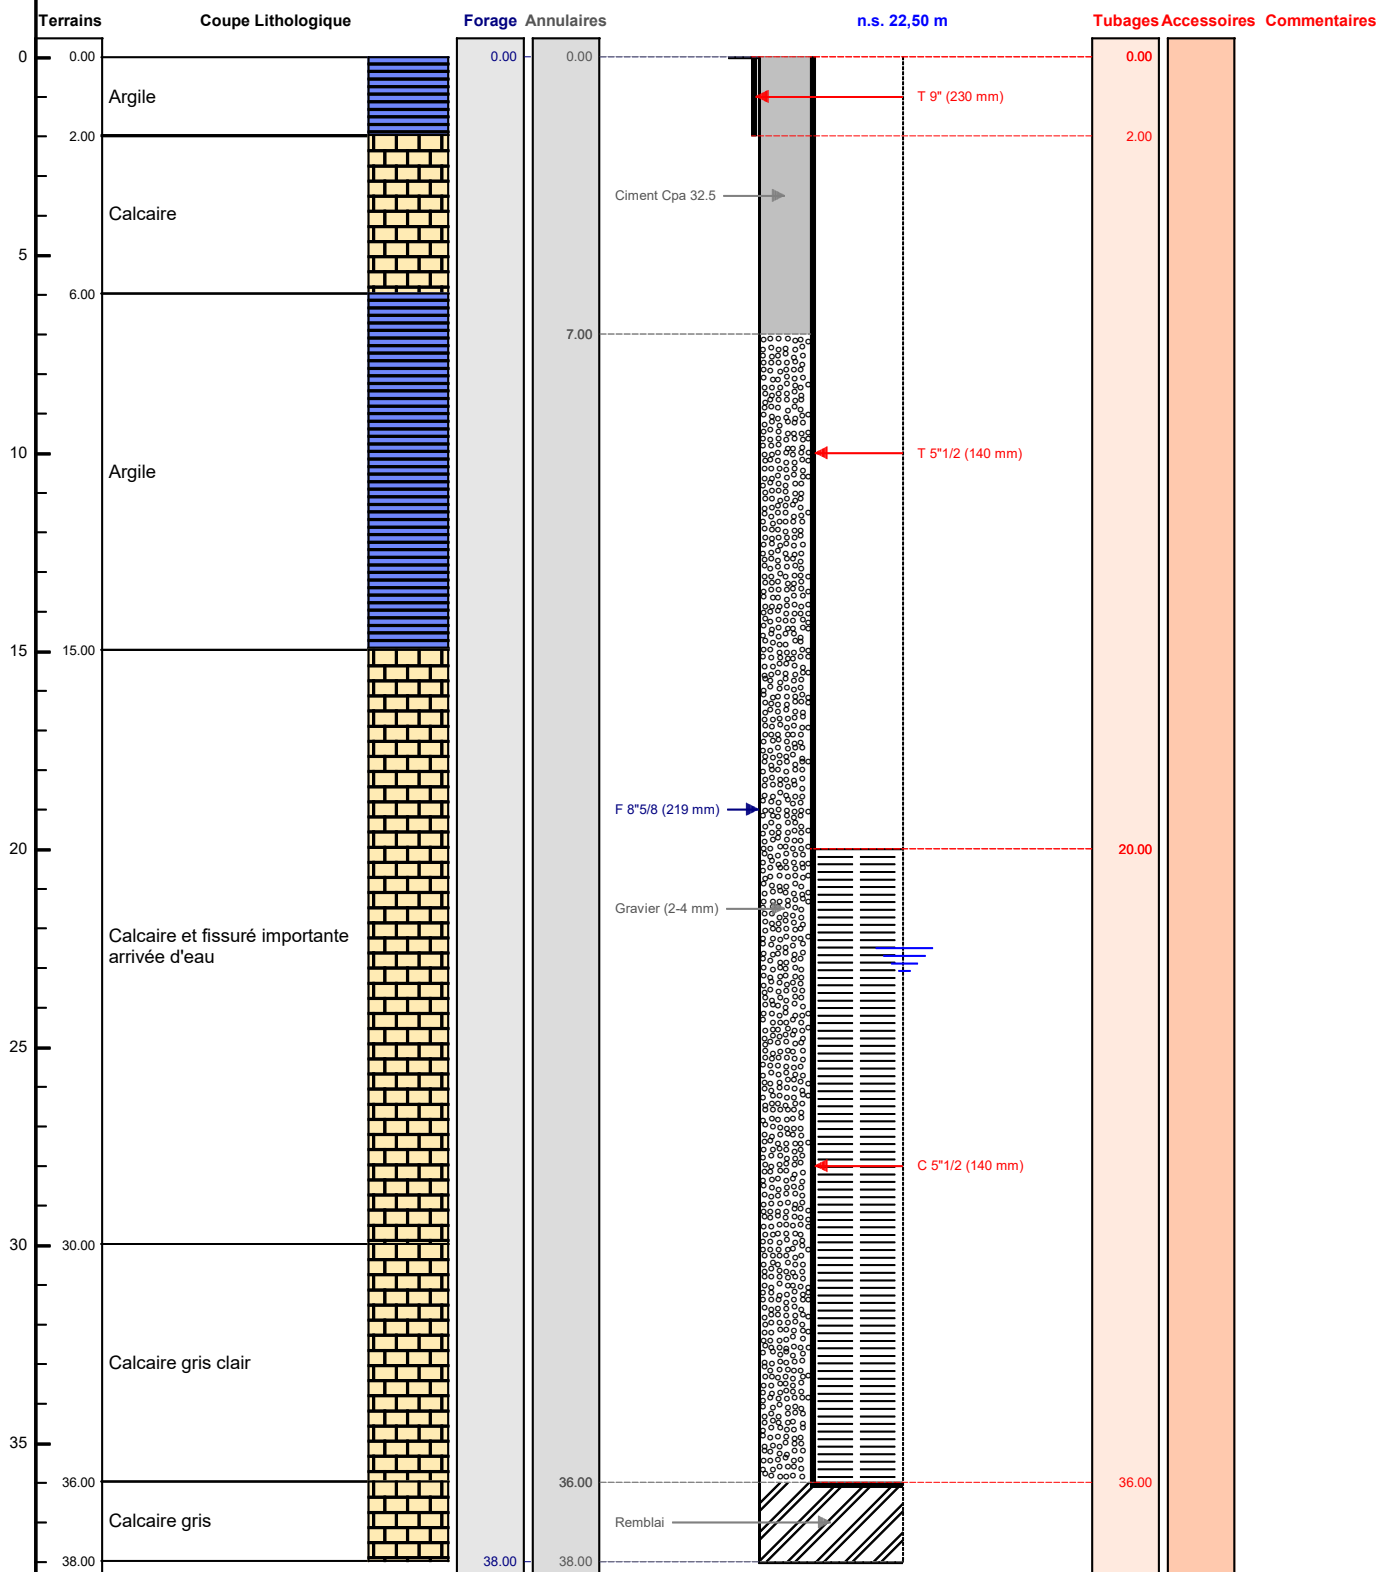

Le/...../..... à
CERTIFIE CONFORME A L'OUVRAGE EXECUTE
Tampon et signature du chef d'entreprise

Lambert-93 métrique Long.: 521 954 Lat.: 6 707 647 Alt.: +0,000 m

PAGE: 3