

DOSSIER TECHNIQUE

FORAGE D'EAU CAPTAGE - PAC

Entreprise: **SAS VAN INGEN FORAGES**

Client:

Code National BSS :

N° Déclaration ** :

Police de l'eau * :

* Numéro de déclaration au titre de la police de l'eau

** N° d'enregistrement de déclaration préalable

Lieu de l'ouvrage : 1 PLACE DE L'EGLISE
28140 VARIZE

Coordonnées : Longitude 589 377 Latitude 6 778 297 **Altitude :** 0.00 m
Zone Lambert-93 métrique

Nombre de forages : 1

Date début de l'ouvrage : 20/06/2023

Resp. M. Ouvrage :

Date fin de l'ouvrage : 21/06/2023

Resp. M. Oeuvre :

Machine : ECOFORE 903

Resp. Chantier : ETIENNE - VAN INGEN

Date début pompage : 21/06/2023

Niveau statique non perturbé : 3.00 m

Date fin de pompage : 21/06/2023

Débit Maxi. d'essai : 12.00 m3/h

Nombre de nappes identifiées :

Rabattement correspondant : 0.00 m

Notes :



TRONCONS de L'OUVRAGE

FORAGE D'EAU CAPTAGE - PAC

Client:

LITHOLOGIE

De	à	Libellé
0.00	4.00	REMBLAIS
4.00	7.00	ALLUVIONS DE CRAIE
7.00	11.00	ARGILE BLANC ET SILEX
11.00	15.00	SILEX NOIR
15.00	18.00	SILEX ET CRAIE BLANCHE
18.00	28.00	CRAIE ET CALCAIRE ORANGE

FORAGE

De	à	Ø"	Ømm	Mode de forage	Fluide de forage
0.00	27.00	8"5/8	219.00	M.f.t.	Air

* Reconnaissance

TUBAGE

De	à	Ø"	Ømm	Epais.	Ecra.	Nature du tubage	Type	Slot	Vide %
0.00	8.00	9"	230.00	5.00		Acier-api	Tube-plein		
-0.50	11.00	5"1/2	140.00	7.00		P.v.c.	Tube-plein		
11.00	15.00	5"1/2	140.00	7.00		P.v.c.	Crepine fentes	1.00	

REMPLISSAGE

De	à	Ø"	Ømm	Matériau	Nature	Méthode de pose	Texture	Gra. (mm)	Vol. m3
0.00	8.50	5"1/2	140.00	Ciment	Cpa 32.5	Sous pression			0.50
8.50	15.00	5"1/2	140.00	Gravier	Graviers de loire	Gravitaire	Roule	2.00-4.00	1.40
15.00	28.00	Rebouc	0.00	Remblai					

FORAGE D'EAU CAPTAGE - PAC

Client :

Travaux réalisés :
du : 20/06/2023 au : 21/06/2023

1/1

Coordonnées de l'ouvrage :

Lambert-93 métrique

Longitude (X): 589 377


Latitude (Y): 6 778 297

Altitude sol (Z): +0,000 m

Echelle : 1/143

Profondeurs en m au-dessous du repère zéro sol (signe + au-dessus)

Nombre de forages : 1

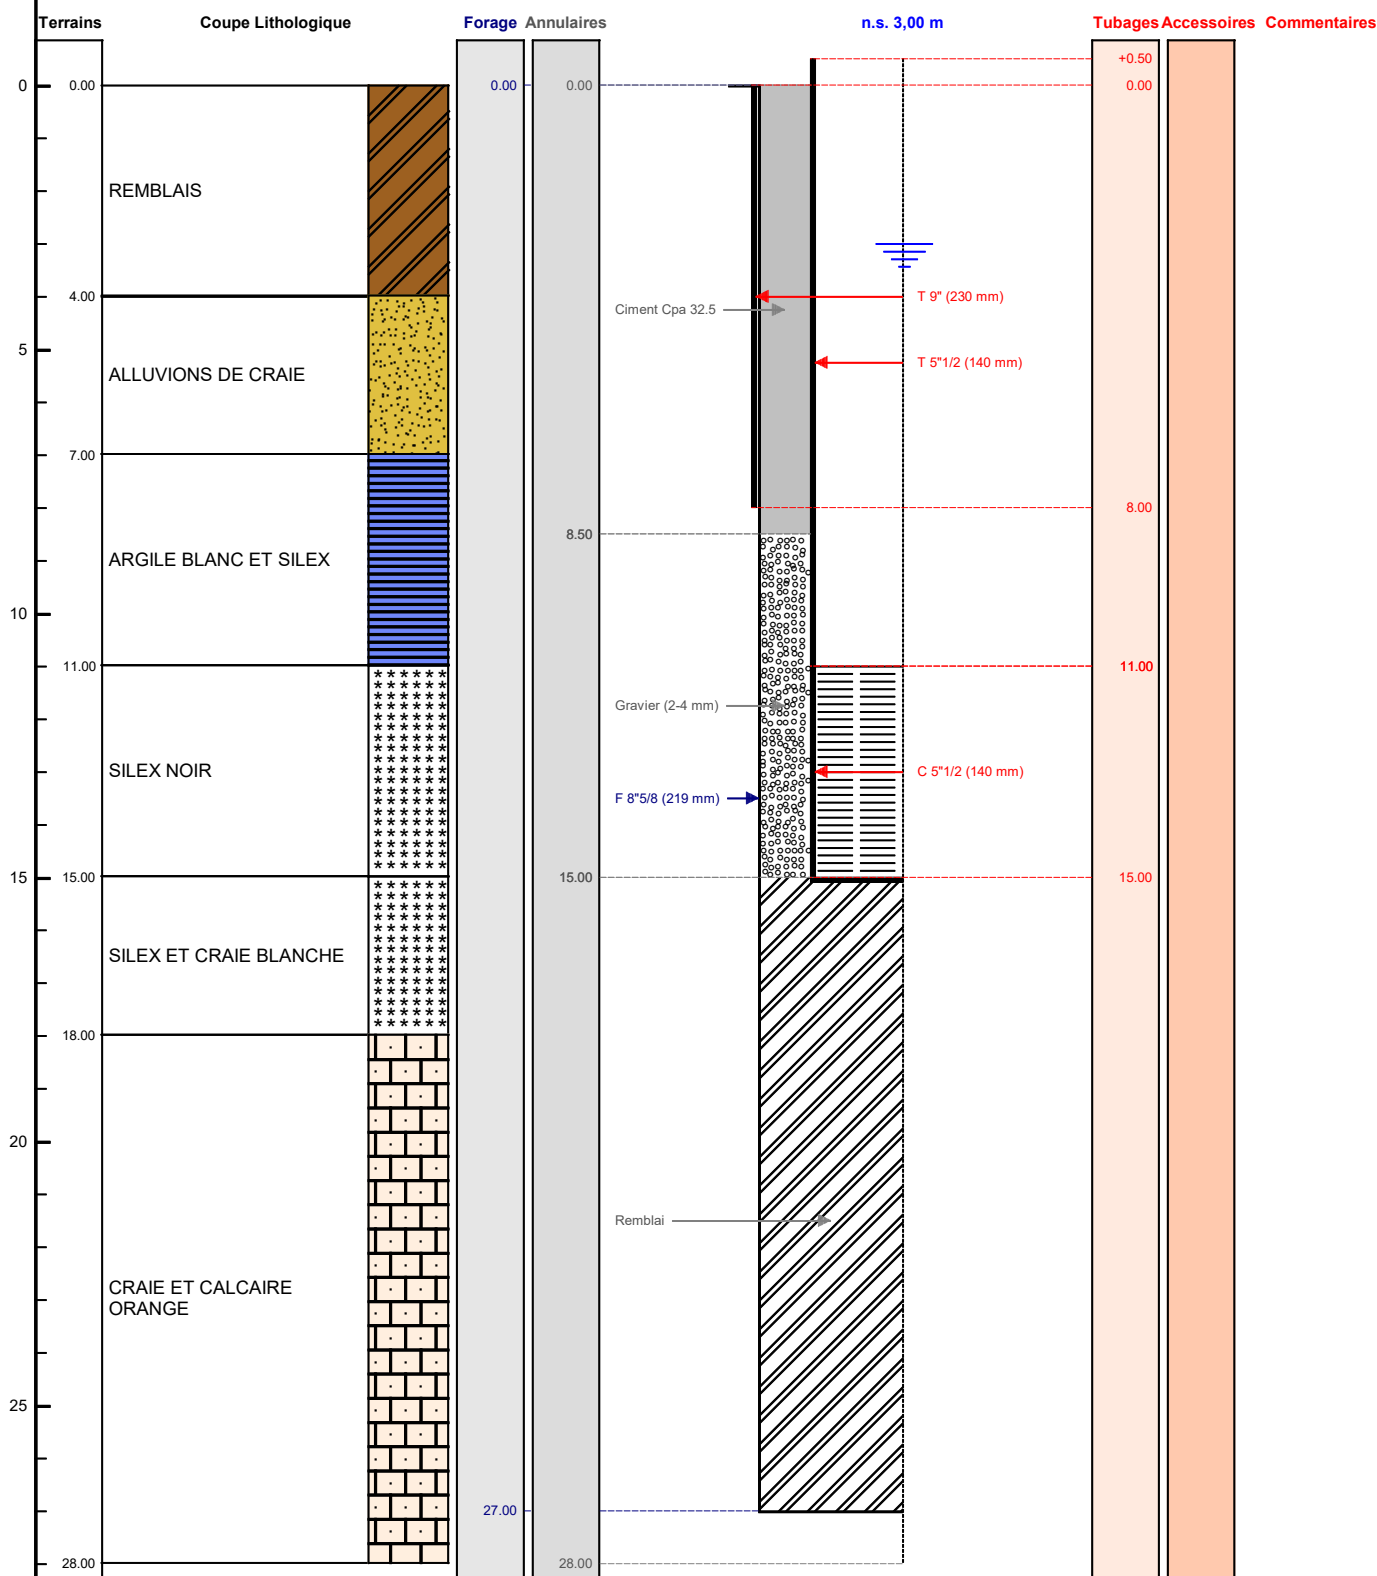

Le/...../..... à
CERTIFIE CONFORME A L'OUVRAGE EXECUTE
Tampon et signature du chef d'entreprise

DOSSIER TECHNIQUE

FORAGE D'EAU REJET- PAC

Entreprise: **SAS VAN INGEN FORAGES**

Client:

Code National BSS :

N° Déclaration ** :

Police de l'eau * :

* Numéro de déclaration au titre de la police de l'eau

** N° d'enregistrement de déclaration préalable

Lieu de l'ouvrage : 1 PLACE DE L'EGLISE
28140 VARIZE

Coordonnées : Longitude 589 331 Latitude 6 778 307 **Altitude :** 0.00 m
Zone Lambert-93 métrique

Nombre de forages : 1

Date début de l'ouvrage : 21/06/2023

Resp. M. Ouvrage :

Date fin de l'ouvrage : 21/06/2023

Resp. M. Oeuvre :

Machine : ECOFORE 903

Resp. Chantier : ETIENNE - VAN INGEN

Date début pompage : 21/06/2023

Niveau statique non perturbé : 3.00 m

Date fin de pompage : 21/06/2023

Débit Maxi. d'essai : 12.00 m3/h

Nombre de nappes identifiées :

Rabattement correspondant : 0.00 m

Notes :

TRONCONS de L'OUVRAGE

FORAGE D'EAU REJET- PAC

Client:

LITHOLOGIE

De	à	Libellé
0.00	3.00	REMBLAIS
3.00	4.00	ARGILE VERTE
4.00	11.00	ALLUVIONS ET CALCAIRE
11.00	12.00	PASSAGE BLEU
12.00	14.00	ARGILE ORANGE
14.00	18.00	SILEX NOIR
18.00	29.00	SILEX ET CRAIE BLANCHE ORANGE

FORAGE

De	à	Ø"	Ømm	Mode de forage	Fluide de forage
0.00	29.00	8"5/8	219.00	M.f.t.	Air

* Reconnaissance

TUBAGE

De	à	Ø"	Ømm	Epais.	Ecra.	Nature du tubage	Type	Slot	Vide %
0.00	8.00	9"	230.00	5.00		Acier-api	Tube-plein		
-0.50	14.00	5"1/2	140.00	7.00		P.v.c.	Tube-plein		
14.00	22.00	5"1/2	140.00	7.00		P.v.c.	Crepine fentes	1.00	

REMPLISSAGE

De	à	Ø"	Ømm	Matériau	Nature	Méthode de pose	Texture	Gra. (mm)	Vol. m3
0.00	8.50	5"1/2	140.00	Ciment	Cpa 32.5	Sous pression			0.50
8.50	22.00	5"1/2	140.00	Gravier	Graviers de loire	Gravitaire	Roule	2.00-4.00	1.40
22.00	29.00	Rebouc	0.00	Remblai					

FORAGE D'EAU REJET- PAC

Client :

Travaux réalisés :

du : 21/06/2023 au : 21/06/2023

1/1

Coordonnées de l'ouvrage :

Lambert-93 métrique

Longitude (X): 589 331


Latitude (Y): 6 778 307

Altitude sol (Z): +0,000 m

Echelle : 1/148

Profondeurs en m au-dessous du repère zéro sol (signe + au-dessus)

Nombre de forages : 1

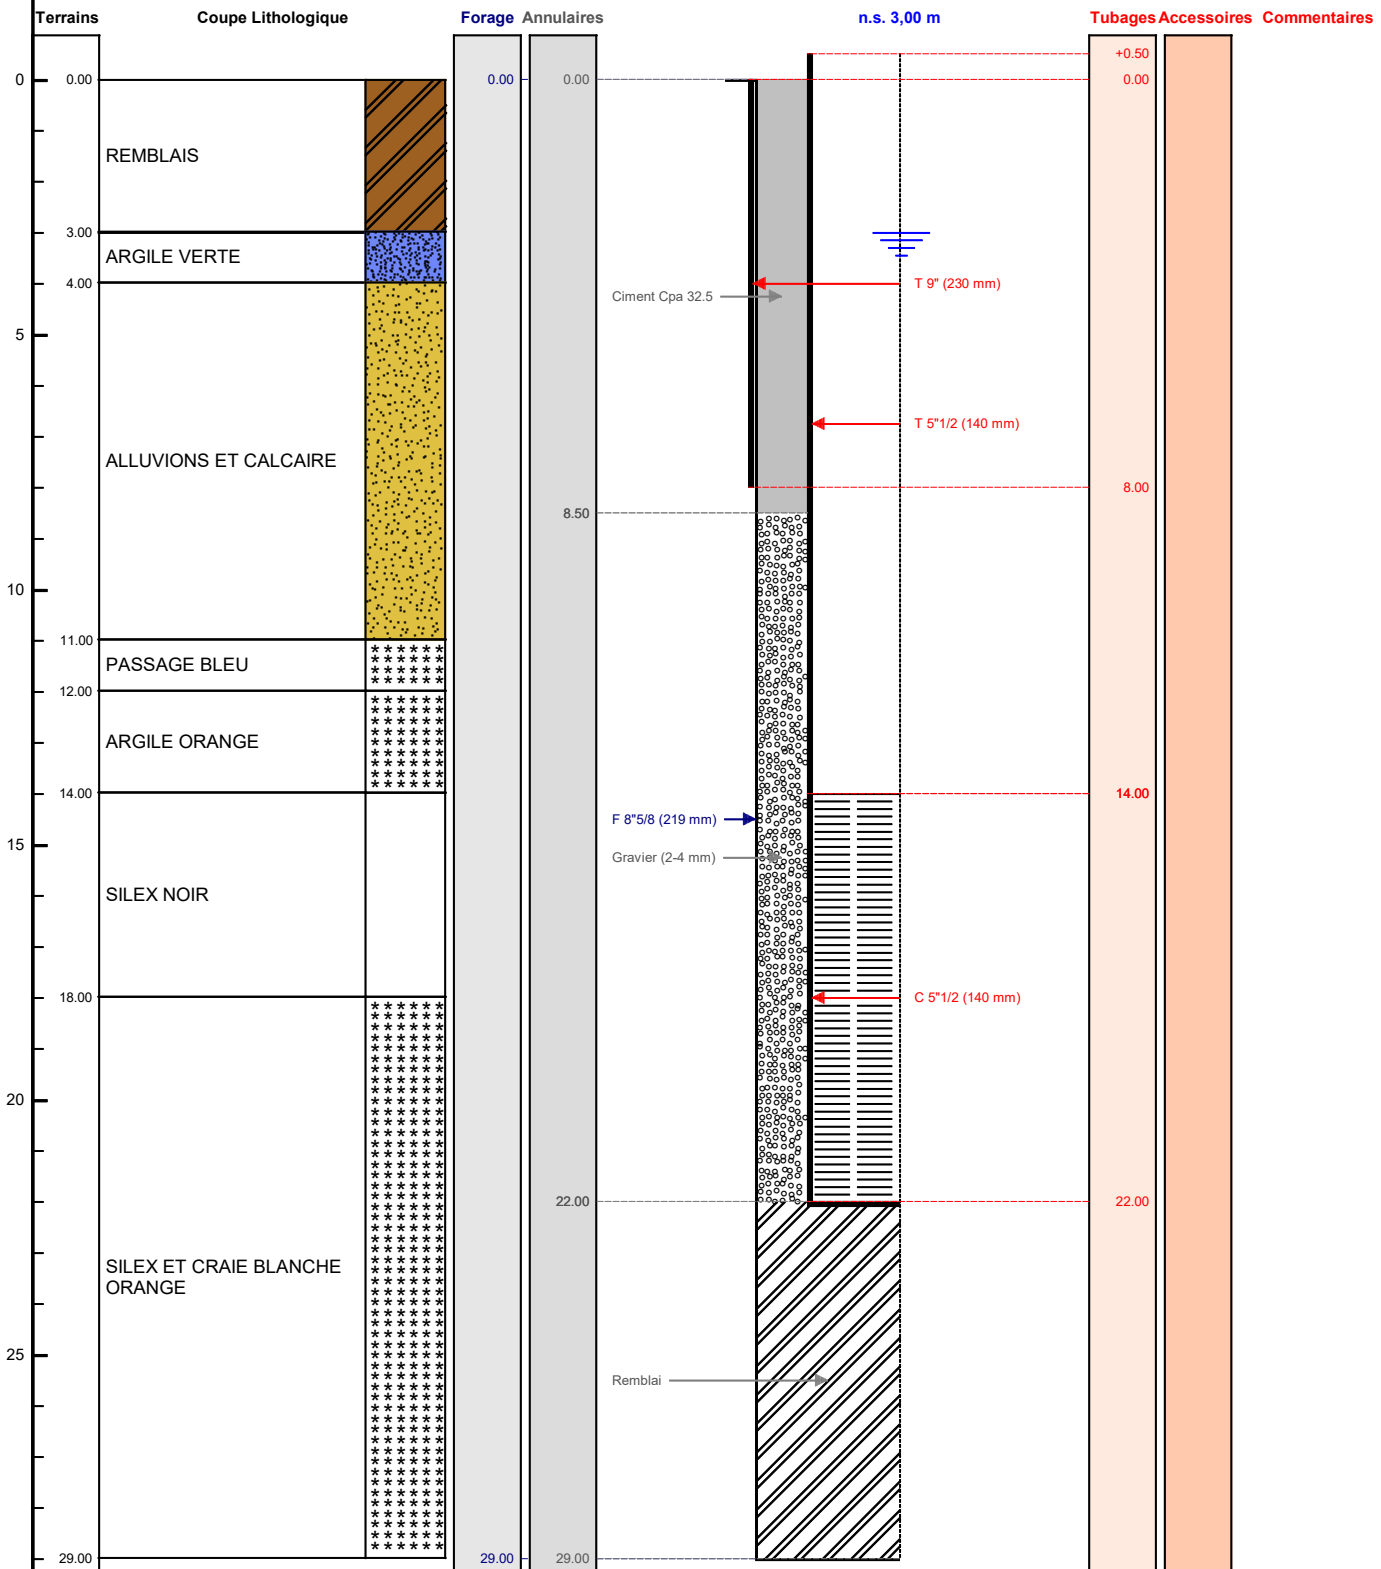

Le/...../..... à

CERTIFIE CONFORME A L'OUVRAGE EXECUTE

Tampon et signature du chef d'entreprise

Lambert-93 métrique Long.: 589 331 Lat.: 6 778 307 Alt.: +0,000 m

PAGE: 3