

# DOSSIER TECHNIQUE

## FORAGE D'EAU DOMESTIQUE PAC - CAPTAGE

Entreprise: **SAS VAN INGEN FORAGES**

Client:

Code National BSS :

N° Déclaration \*\* :

Police de l'eau \* :

\* Numéro de déclaration au titre de la police de l'eau

\*\* N° d'enregistrement de déclaration préalable

**Lieu de l'ouvrage :** 19 Rue du Château

36300 POULIGNY ST PIERRE

**Coordonnées :**      **Longitude**    548 877      **Latitude**    6 619 687      **Altitude :**      0.00    m  
**Zone**    Lambert-93 métrique

**Nombre de forages :** 1

**Date début de l'ouvrage :** 15/11/2023

**Resp. M. Ouvrage :**

**Date fin de l'ouvrage :** 16/11/2023

**Resp. M. Oeuvre :**

**Machine :** Ecofore

**Resp. Chantier :** LUCAS - VAN INGEN

**Date début pompage :** 16/11/2023

**Niveau statique non perturbé :** 22.40    m

**Date fin de pompage :** 16/11/2023

**Débit Maxi. d'essai :** 3.50    m3/h

**Nombre de nappes identifiées :**

**Rabattement correspondant :** 1.00    m

**Notes :**

## TRONCONS de L'OUVRAGE

## FORAGE D'EAU DOMESTIQUE PAC - CAPTAGE

Client:


## LITHOLOGIE

De	à	Libellé
0.00	6.00	Sable orange grossier
6.00	49.00	Calcaire blanc et jaune

## FORAGE

De	à	Ø"	Ømm	Mode de forage	Fluide de forage
0.00	49.00	8"7/8	225.00	M.f.t.	Air

\* Reconnaissance

## TUBAGE

De	à	Ø"	Ømm	Epais.	Ecra.	Nature du tubage	Type	Slot	Vide %
0.00	6.00	9"	230.00	4.00		Acier-api	Tube-plein		
-0.50	31.00	5"1/2	140.00	7.00		P.v.c.	Tube-plein		
31.00	43.00	5"1/2	140.00	7.00		P.v.c.	Crepine fentes	1.00	

## REMPLISSAGE

De	à	Ø"	Ømm	Matériau	Nature	Méthode de pose	Texture	Gra. (mm)	Vol. m3
0.00	6.00	5"1/2	140.00	Ciment	Thermocem	Annulaire			0.10
6.00	43.00	5"1/2	140.00	Gravier	Graviers de loire	Gravitaire	Roule	2.00-4.00	1.80
43.00	49.00	Rebouc	0.00	Remblai					

# FORAGE D'EAU DOMESTIQUE PAC - CAPTAGE

Client :

Travaux réalisés :  
du : 15/11/2023 au : 16/11/2023

1/1


## Coordonnées de l'ouvrage :

Lambert-93 métrique  
Longitude (X): 548 877  
Latitude (Y): 6 619 687  
Altitude sol (Z): +0,000 m

Echelle : 1/249

Profondeurs en m au-dessous du repère zéro sol (signe + au-dessus)

Nombre de forages : 1

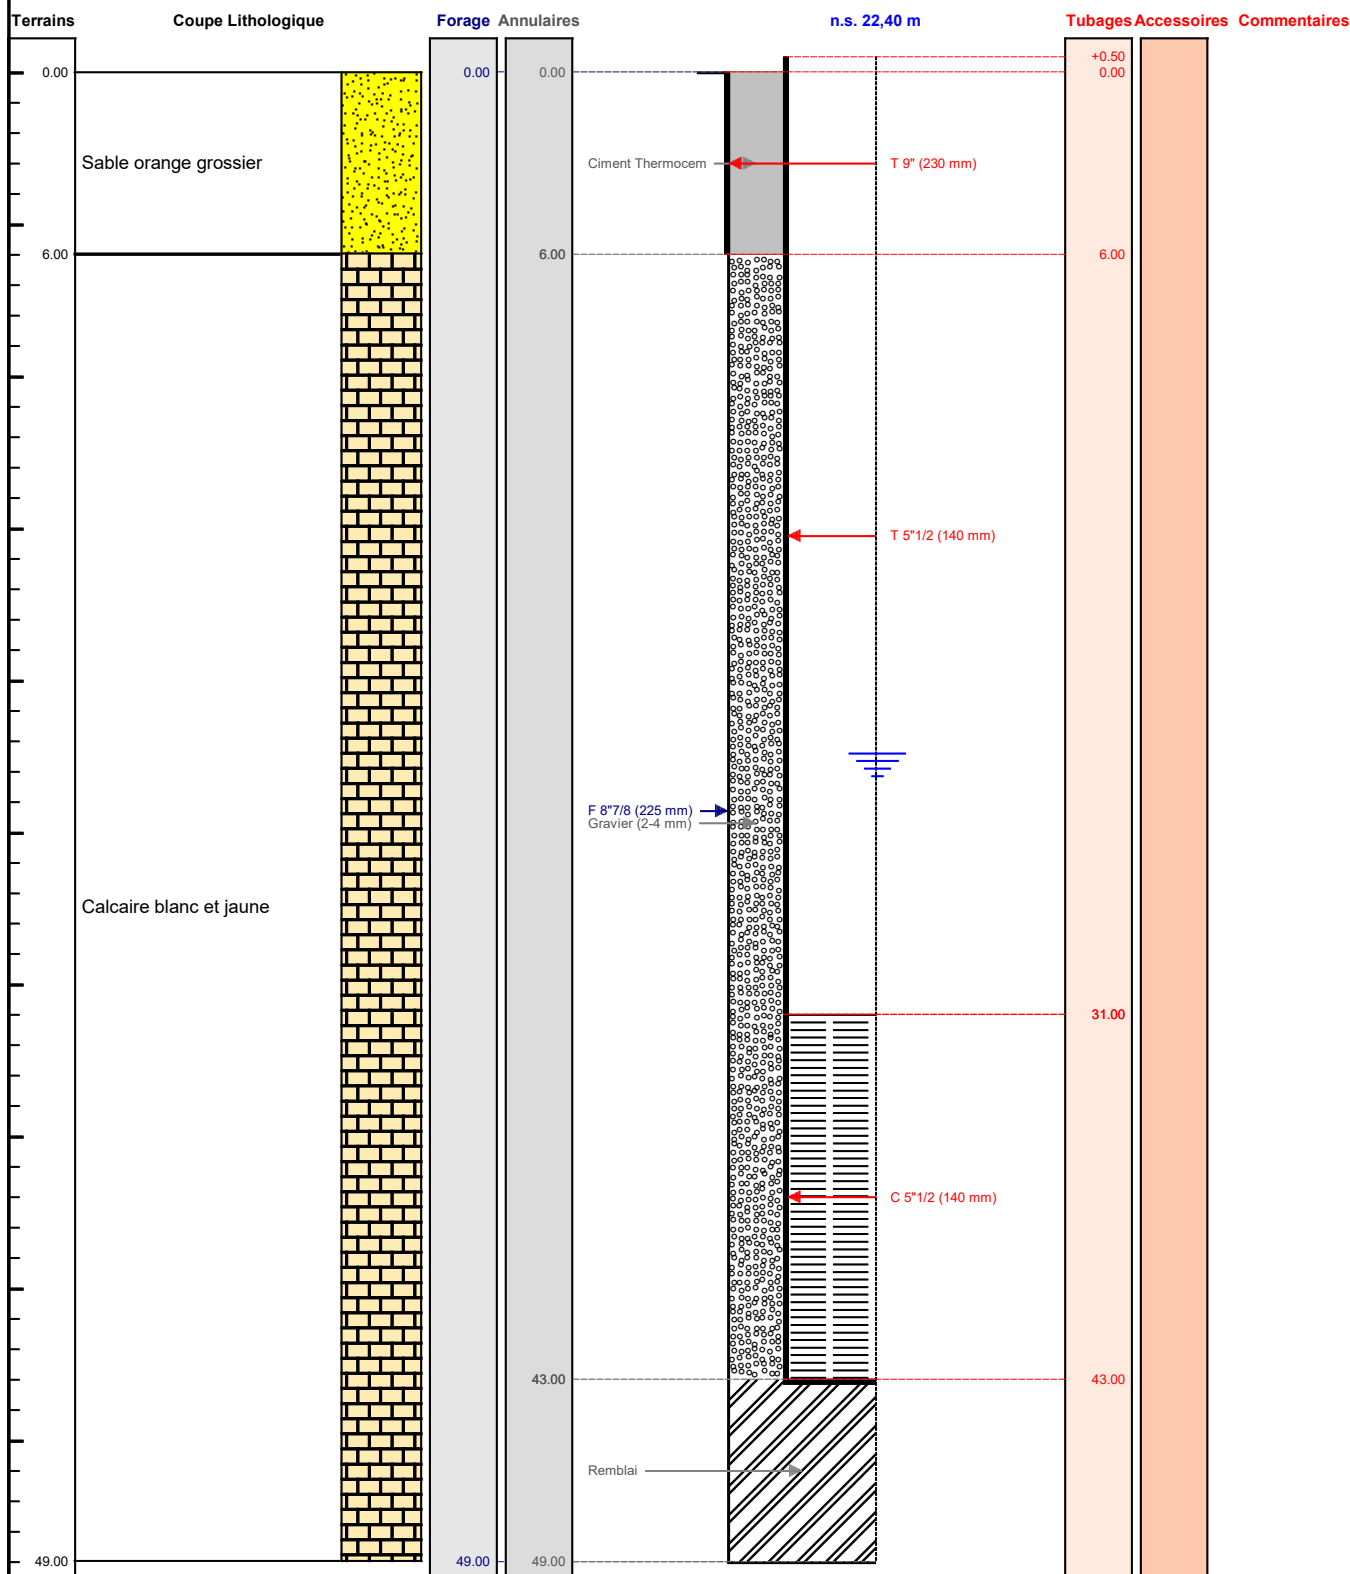

VANINGEN  
FORAGES

Le ...../...../..... à .....  
CERTIFIE CONFORME A L'OUVRAGE EXECUTE  
Tampon et signature du chef d'entreprise

# DOSSIER TECHNIQUE

## FORAGE D'EAU DOMESTIQUE PAC - REJET

Entreprise: **SAS VAN INGEN FORAGES**

Client:

Code National BSS :

N° Déclaration \*\* :

Police de l'eau \* :

\* Numéro de déclaration au titre de la police de l'eau

\*\* N° d'enregistrement de déclaration préalable

**Lieu de l'ouvrage :** 19 Rue du Château

36300 POULIGNY ST PIERRE

**Coordonnées :**      **Longitude**    548 877      **Latitude**    6 619 687      **Altitude :**      0.00    m  
**Zone**    Lambert-93 métrique

**Nombre de forages :** 1

**Date début de l'ouvrage :** 14/11/2023

**Resp. M. Ouvrage :**

**Date fin de l'ouvrage :** 15/11/2023

**Resp. M. Oeuvre :**

**Machine :** Ecofore

**Resp. Chantier :** LUCAS - VAN INGEN

**Date début pompage :** 15/11/2023

**Niveau statique non perturbé :** 20.70    m

**Date fin de pompage :** 15/11/2023

**Débit Maxi. d'essai :** 3.50    m3/h

**Nombre de nappes identifiées :**

**Rabattement correspondant :** 0.00    m

**Notes :**

## TRONCONS de L'OUVRAGE

## FORAGE D'EAU DOMESTIQUE PAC - REJET

Client:

## LITHOLOGIE

De	à	Libellé
0.00	1.00	Terre sableuse
1.00	49.00	Calcaire blanc et jaune

## FORAGE

De	à	Ø"	Ømm	Mode de forage	Fluide de forage
0.00	49.00	8"7/8	225.00	M.f.t.	Air

\* Reconnaissance

## TUBAGE

De	à	Ø"	Ømm	Epais.	Ecra.	Nature du tubage	Type	Slot	Vide %
0.00	2.00	9"	230.00	4.00		Acier-api	Tube-plein		
-0.50	22.40	5"1/2	140.00	7.00		P.v.c.	Tube-plein		
22.40	46.40	5"1/2	140.00	7.00		P.v.c.	Crepine fentes	1.00	

## REMPLISSAGE

De	à	Ø"	Ømm	Matériau	Nature	Méthode de pose	Texture	Gra. (mm)	Vol. m3
0.00	6.00	5"1/2	140.00	Ciment	Thermocem	Annulaire			0.10
6.00	46.00	5"1/2	140.00	Gravier	Graviers de loire	Gravitaire	Roule	2.00-4.00	1.80
46.00	49.00	Rebouc	0.00	Remblai					

# FORAGE D'EAU DOMESTIQUE PAC - REJET

Client :

Travaux réalisés :  
du : 14/11/2023 au : 15/11/2023

1/1

## Coordonnées de l'ouvrage :

Lambert-93 métrique

Longitude (X): 548 877


Latitude (Y): 6 619 687

Altitude sol (Z): +0,000 m

Echelle : 1/249

Profondeurs en m au-dessous du repère zéro sol (signe + au-dessus)

Nombre de forages : 1

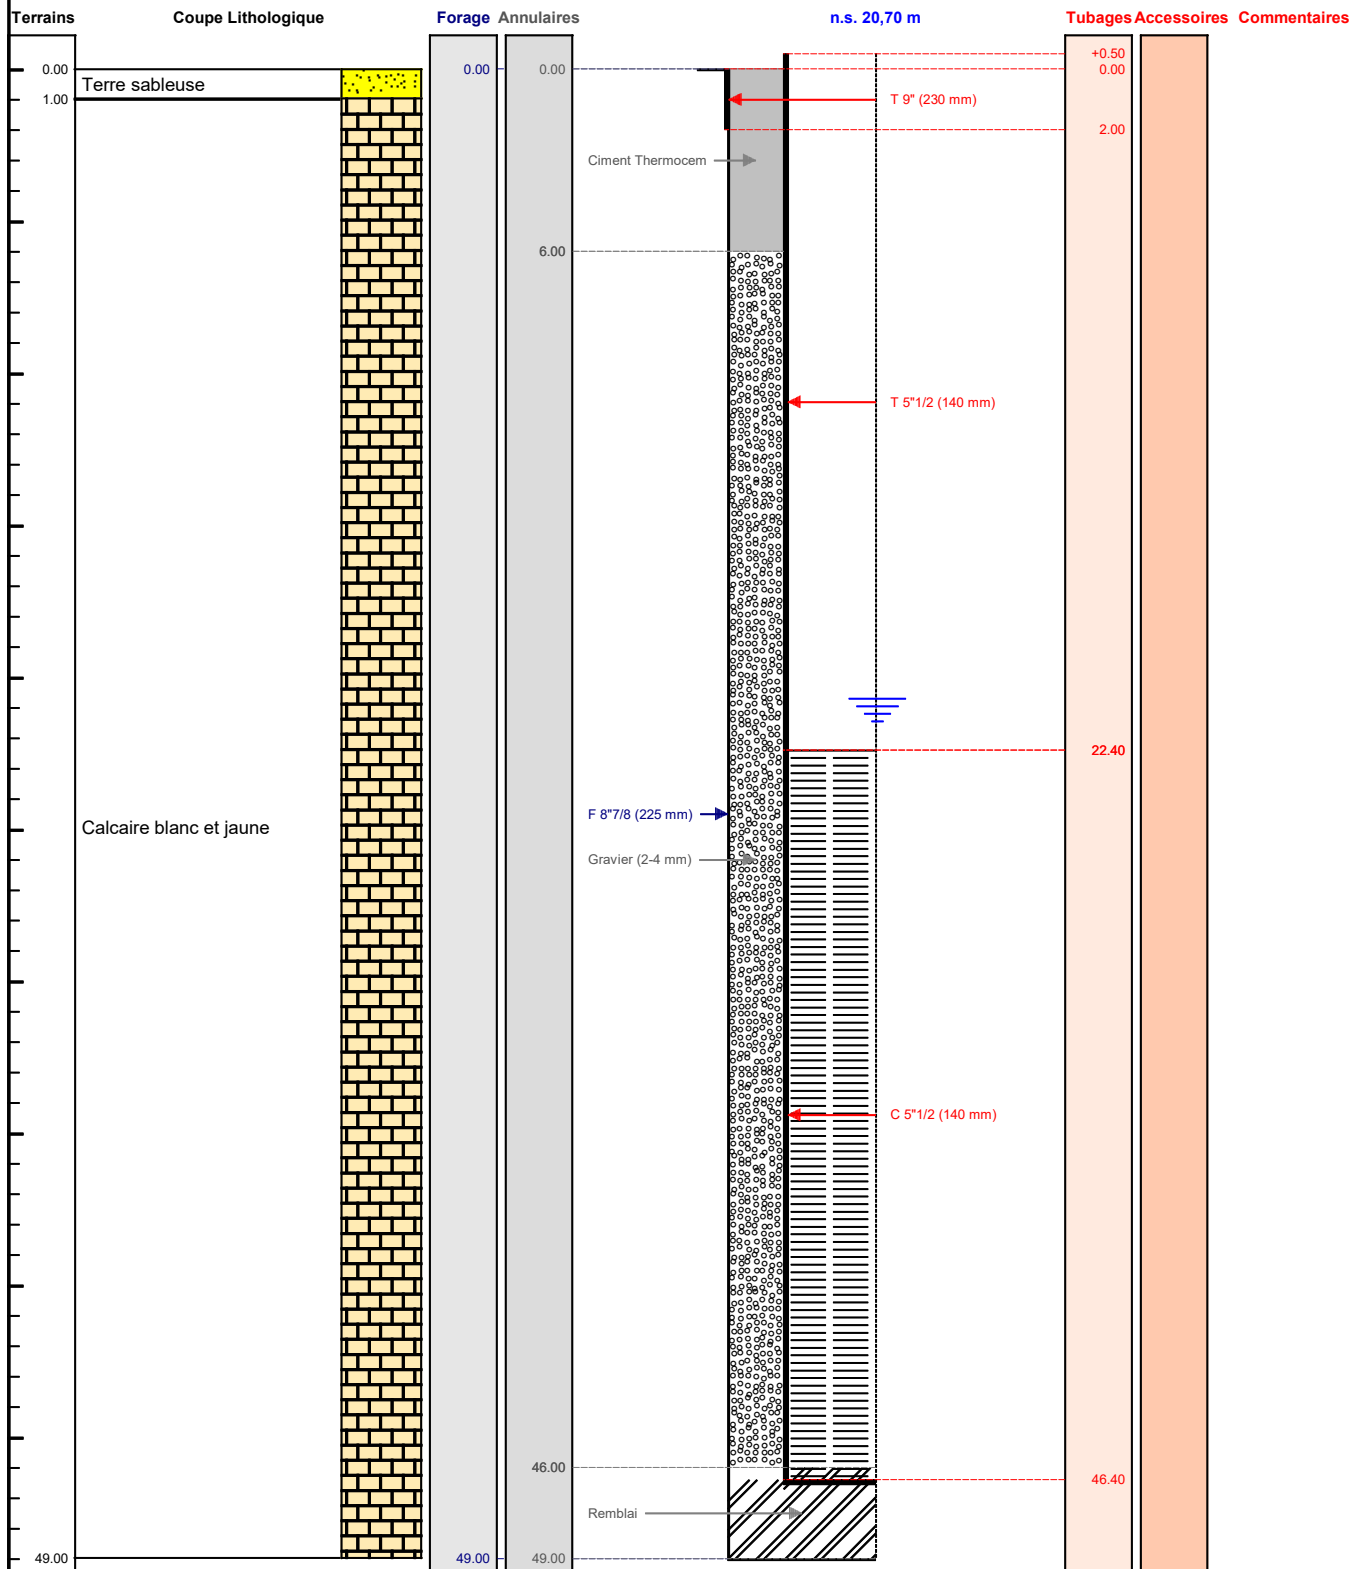

Le ...../...../..... à .....  
CERTIFIE CONFORME A L'OUVRAGE EXECUTE  
Tampon et signature du chef d'entreprise