

DOSSIER TECHNIQUE

FORAGE REJET

Entreprise: ETS ROBERT MENTZLER

Code National BSS :BSS004JQKN / X

N° Déclaration ** :

Police de l'eau * :

* Numéro de déclaration au titre de la police de l'eau

** N° d'enregistrement de déclaration préalable

Lieu de l'ouvrage : Collège-rue des cigognes
67150 GERSTHEIM

Coordonnées : Longitude 007°42'19,87"E Latitude 048°22'24,2"N **Altitude :** 0.00 m

Nombre de forages : 1

Date début de l'ouvrage : 18/09/2023

Resp. M. Ouvrage :

Date fin de l'ouvrage : 21/09/2023

Resp. M. Oeuvre :

Machine : Fraste

Resp. Chantier :

Date début pompage : **Niveau statique non perturbé :** 0.00 m

Date fin de pompage : **Débit Maxi. d'essai :** 0.00 m3/h

Nombre de nappes identifiées : **Rabattement correspondant :** 0.00 m

Notes :

TRONCONS de L'OUVRAGE

FORAGE REJET

Client:	
Maître d'oeuvre:	
Lieu de l'ouvrage :	Collège-rue des cigognes
	67150 GERSTHEIM

LITHOLOGIE

De	à	Libellé
0.00	1.00	Terre
1.00	3.00	Argile leusse
3.00	9.00	Cailloux terre
9.00	10.00	Cailloux sable
10.00	13.00	Gravier eau
13.00	17.00	Gravier sable
17.00	21.00	Gros galets

FORAGE

De	à	Ø"	Ømm	Mode de forage	Fluide de forage
0.00	21.00	11"7/8	300.00	M.f.t.	Air

* Reconnaissance

TUBAGE

De	à	Ø"	Ømm	Epais.	Ecra.	Nature du tubage	Type	Slot	Vide %
1.00	5.00	7"7/8	200.00	0.00		P.v.c.	Tube-plein		
5.00	9.00	7"7/8	200.00	0.00		P.v.c.	Tube-plein		
9.00	13.00	7"7/8	200.00	0.00		P.v.c.	Tube-plein		
13.00	17.00	7"7/8	200.00	0.00		P.v.c.	Crepine fentes	2.00	
17.00	21.00	7"7/8	200.00	0.00		P.v.c.	Crepine fentes	2.00	

REMPLISSAGE

De	à	Ø"	Ømm	Matériau	Nature	Méthode de pose	Texture	Gra. (mm)	Vol. m3
1.00	12.00	7"7/8	200.00	Ciment	Cpa 55	Gravitaire			
12.00	13.00	7"7/8	200.00	Billes-argile	Compactonite				
13.00	21.00	7"7/8	200.00	Gravier	Gravier ø 4 - 8	Gravitaire	Roule		

Client :

Maitre d'oeuvre :

Localisation de l'ouvrage : Collège-rue des cigognes

67150 GERSTHEIM

Coordonnées de l'ouvrage :

Géographique

Longitude (X):

007°42'19,87"E

Latitude (Y):

048°22'24,2"N


Altitude sol (Z):

+0,000 m

Echelle : 1/106

Profondeurs en m au-dessous du repère zéro sol (signe + au-dessus)

Nombre de forages : 1

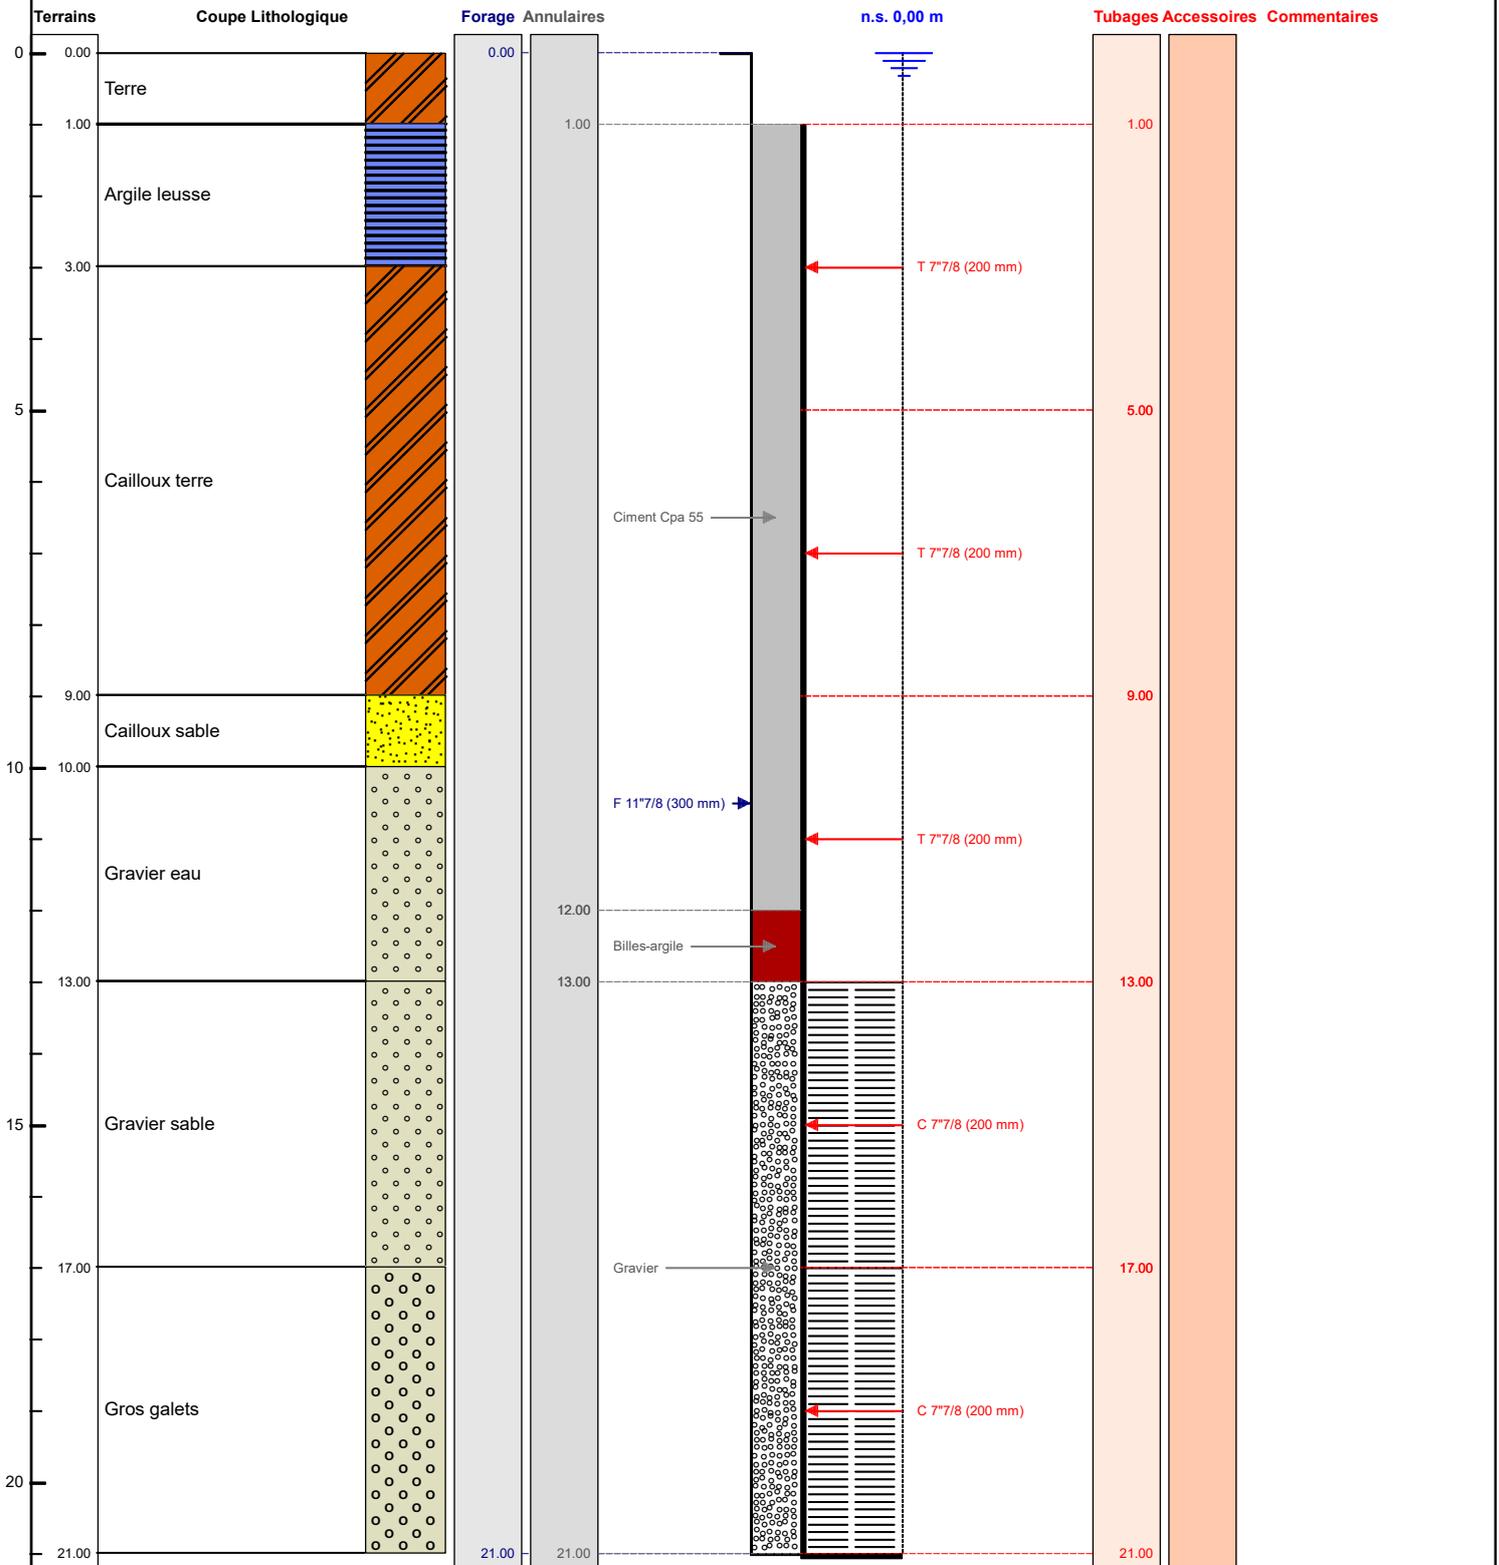

Le/...../..... à
 CERTIFIE CONFORME A L'OUVRAGE EXECUTE
 Tampon et signature du chef d'entreprise