


ANNEXE 1 : COUPES LITHOLOGIQUES ET TECHNIQUES DES OUVRAGES

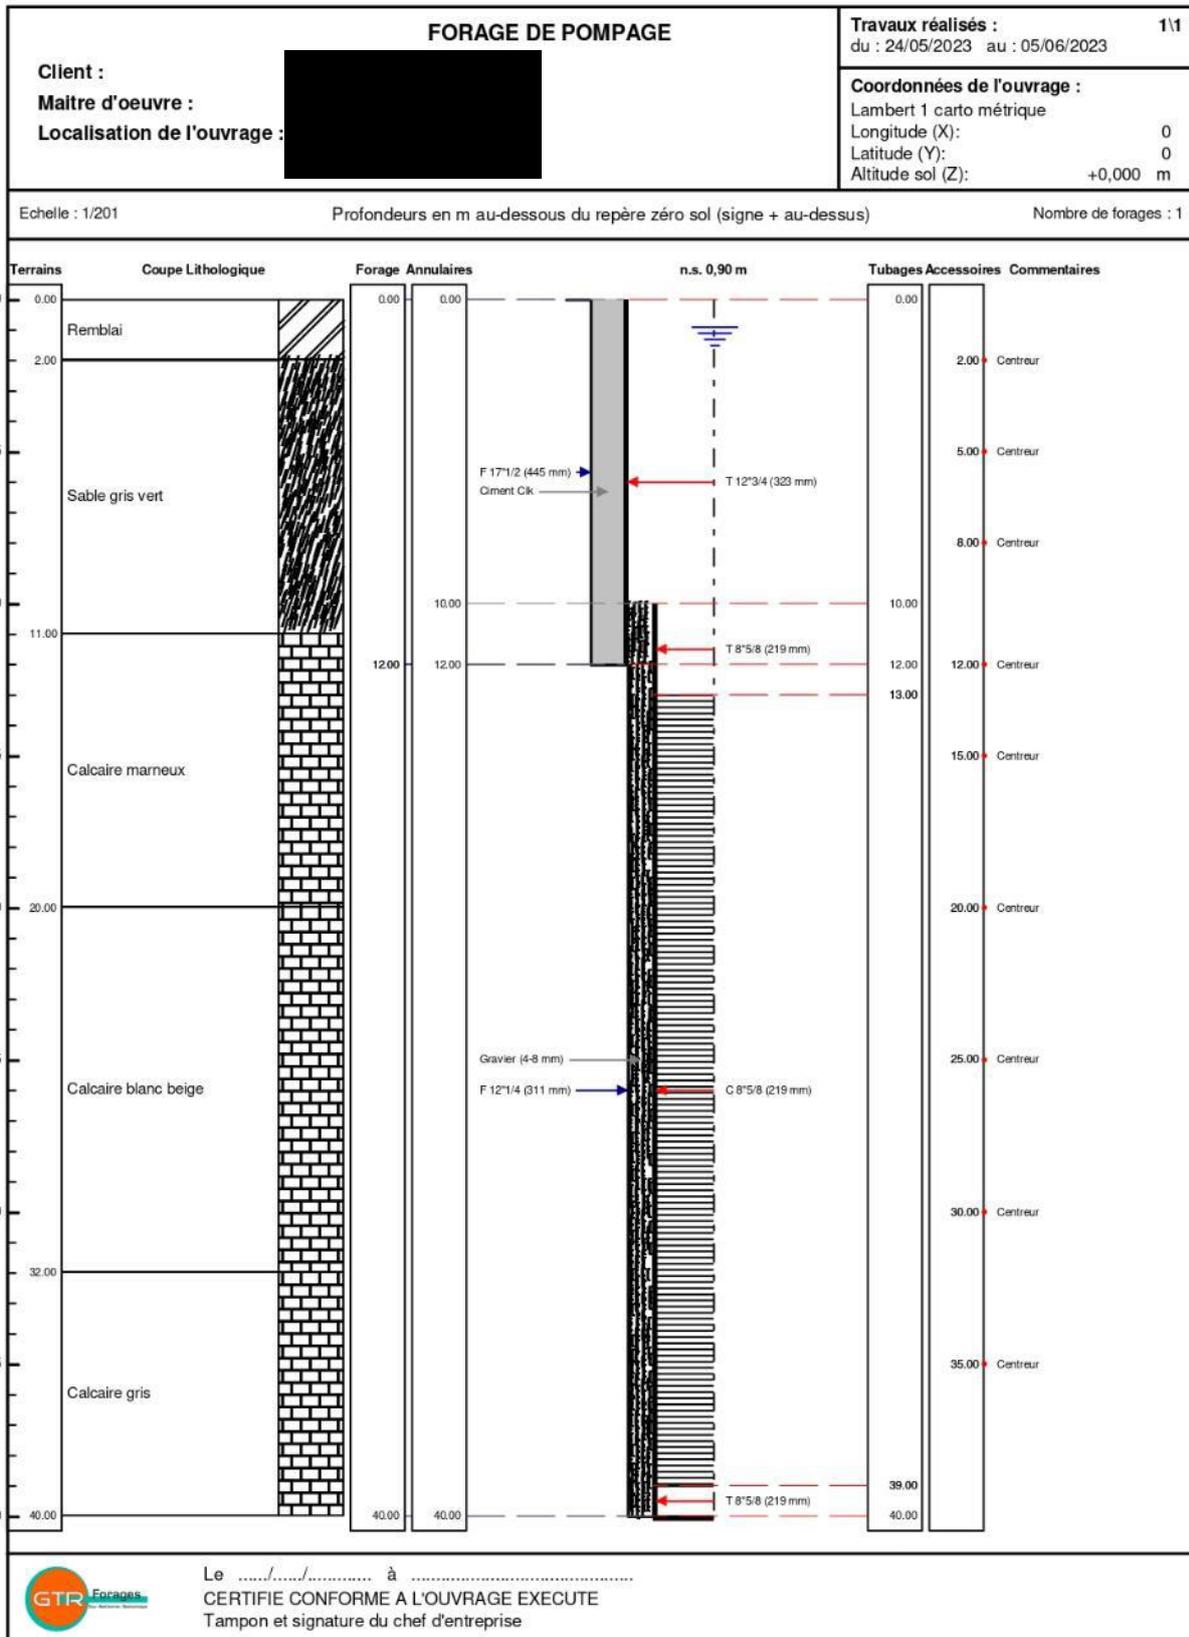

PIÉZOMÈTRE 2

Client : [REDACTED]
 Maître d'œuvre : [REDACTED]
 Localisation de l'ouvrage : [REDACTED]


Travaux réalisés : 1/1
 du : 24/04/2023 au : 24/04/2023

Coordonnées de l'ouvrage :
 Lambert 1 carto métrique
 Longitude (X): 0
 Latitude (Y): 0
 Altitude sol (Z): +0,000 m

Echelle : 1/151

Profondeurs en m au-dessous du repère zéro sol (signe + au-dessus)

Nombre de forages : 1

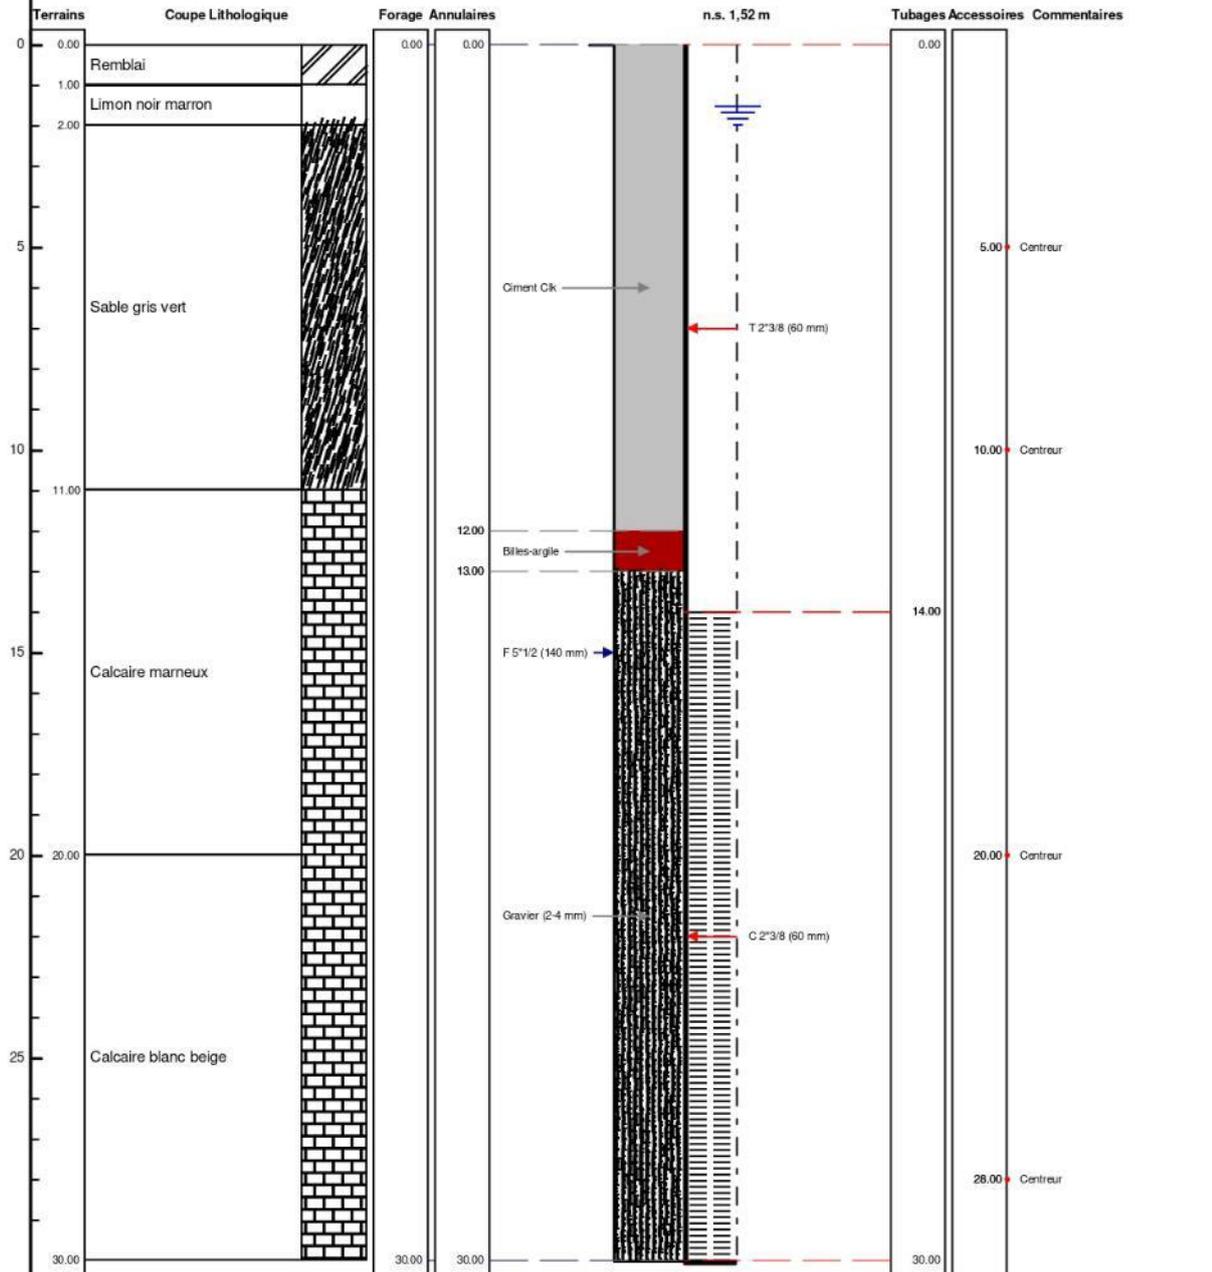

Le à
 CERTIFIÉ CONFORME À L'OUVRAGE EXECUTE
 Tampon et signature du chef d'entreprise

Lambert 1 carto métrique Long.: 0 Lat.: 0 Alt.: +0,000 m

PAGE: 3

