

DOSSIER TECHNIQUE

FORAGE D'EAU DOMESTIQUE

Entreprise: **SAS VAN INGEN FORAGES**

Client:

Code National BSS :

N° Déclaration ** :

Police de l'eau * :

* Numéro de déclaration au titre de la police de l'eau

** N° d'enregistrement de déclaration préalable

Lieu de l'ouvrage : Eronville

28190 ST GERMAIN LE GAILLARD

Coordonnées : **Longitude** 572 561 **Latitude** 6 815 765 **Altitude :** 0.00 m
Zone Lambert-93 métrique

Nombre de forages : 1

Date début de l'ouvrage : 03/10/2023

Resp. M. Ouvrage :

Date fin de l'ouvrage : 04/10/2023

Resp. M. Oeuvre :

Machine : Ecofore 1605

Resp. Chantier : JULIEN - VAN INGEN

Date début pompage : 20/11/2023

Niveau statique non perturbé : 17.43 m

Date fin de pompage : 24/11/2023

Débit Maxi. d'essai : 120.00 m3/h

Nombre de nappes identifiées :

Rabattement correspondant : 2.20 m

Notes :

TRONCONS de L'OUVRAGE

FORAGE D'EAU DOMESTIQUE

Client:

LITHOLOGIE

De	à	Libellé
0.00	1.00	Terre végétale
1.00	7.00	Argile rouge
7.00	11.00	Argile marron claire
11.00	16.00	Argile rouge
16.00	26.00	Argile marron focné
26.00	37.00	Craie beige à sielx
37.00	50.00	Craie blanche à silex
50.00	56.00	Marne grise

FORAGE

De	à	Ø"	Ømm	Mode de forage	Fluide de forage
0.00	3.50	14"3/4	374.00	M.f.t.	Air
3.50	36.50	11"	280.00	M.f.t.	Air
22.60	56.00	7"5/8	194.00	M.f.t.	Air
0.00	2.80	24"	610.00	M.f.t.	Air
0.00	18.00	21"1/4	540.00	M.f.t.	Air
18.00	28.00	19"5/8	500.00	M.f.t.	Air
28.00	44.00	17"1/2	444.00	M.f.t.	Air

* Reconnaissance

TUBAGE

De	à	Ø"	Ømm	Epais.	Ecra.	Nature du tubage	Type	Slot	Vide %
-0.20	2.80	24"	609.00	8.00		Acier-api	Tube-plein		
-0.50	25.50	14"	355.00	17.50		P.v.c.	Tube-plein		
-0.50	26.50	18"	457.00	6.30		Acier-api	Tube-plein		
25.50	29.50	14"	355.00	17.50		P.v.c.	Crepine fentes	3.00	
29.50	35.50	12"7/8	328.00	7.00		Inox-aisi-304	Crepine fil-enroule	3.00	
35.50	43.50	14"	355.00	17.50		P.v.c.	Crepine fentes	3.00	
43.50	44.00	14"	355.00	17.50		P.v.c.	Tube-decanteur		

REMPLISSAGE

De	à	Ø"	Ømm	Matériau	Nature	Méthode de pose	Texture	Gra. (mm)	Vol. m3
0.00	2.80	24"	609.00	Ciment	Cpa 32.5	Sous pression			0.20
0.00	26.50	18"	457.00	Ciment	Cpa 32.5	Sous pression			4.00
0.00	44.00	14"	355.00	Gravier	Graviers de loire	Gravitaire	Roule	11.20-22.40	

FORAGE D'EAU DOMESTIQUE

Client :

Travaux réalisés :

du : 03/10/2023 au : 04/10/2023

1/1

Coordonnées de l'ouvrage :

Lambert-93 métrique

Longitude (X):

572 561

Latitude (Y):

6 815 765


Altitude sol (Z):

+0,000 m

Echelle : 1/284

Profondeurs en m au-dessous du repère zéro sol (signe + au-dessus)

Nombre de forages : 1

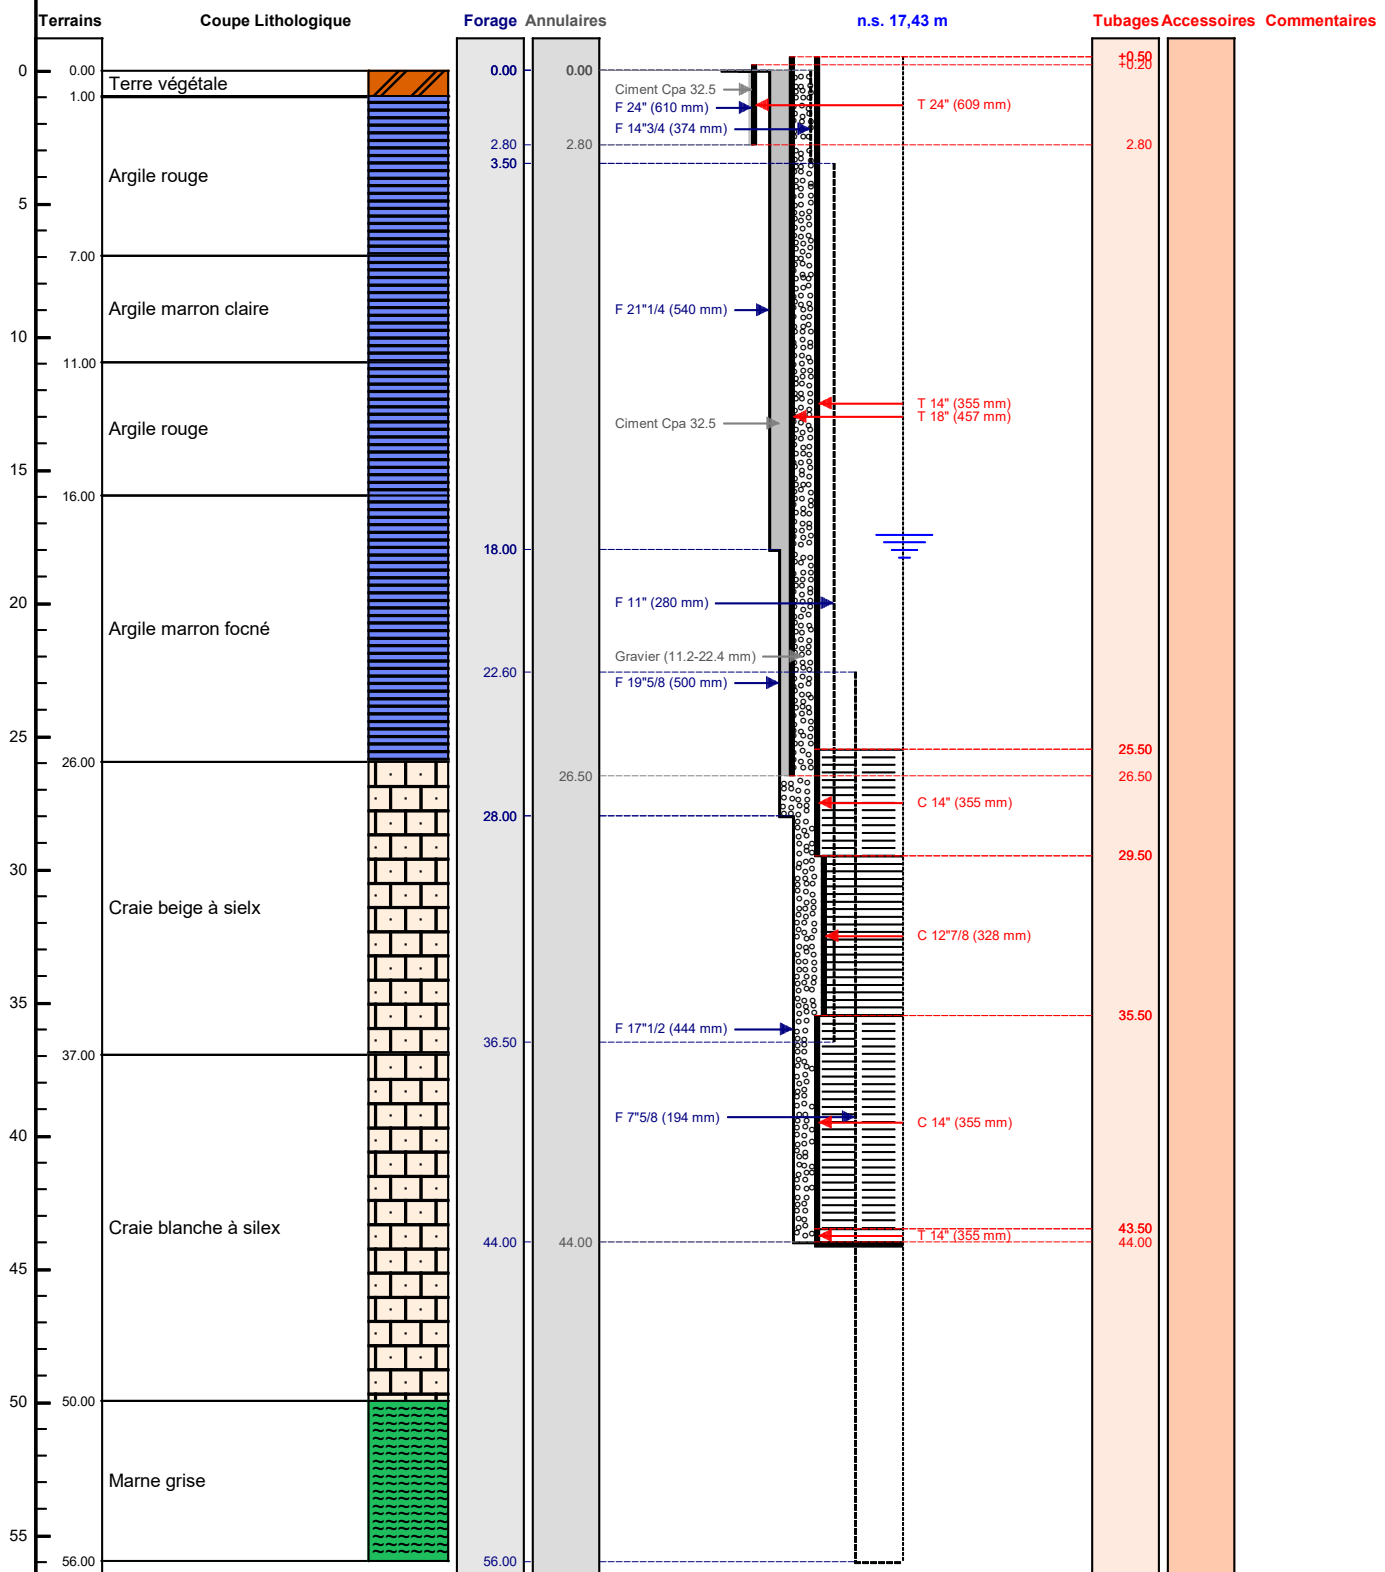

Le/...../..... à
 CERTIFIE CONFORME A L'OUVRAGE EXECUTE
 Tampon et signature du chef d'entreprise