



DOSSIER TECHNIQUE

FORAGE D'EAU

Entreprise: **FORAGES GRAND EST**

Code National BSS : BSS004JNEC / X

N° Déclaration ** :

Police de l'eau * :

* Numéro de déclaration au titre de la police de l'eau

** N° d'enregistrement de déclaration préalable

Lieu de l'ouvrage : 15 RUE DU LOUÉ
54290 VILLACOURT

Coordonnées : Longitude 006°21'35,93"E Latitude 048°27'17,54"N **Altitude :** 0.00 m

Nombre de forages : 1

Date début de l'ouvrage : 07/09/2023

Resp. M. Ouvrage :

Date fin de l'ouvrage : 16/09/2023

Resp. M. Oeuvre :

Machine : Commachio

Resp. Chantier :

Date début pompage : 16/09/2023

Niveau statique non perturbé : -8.40 m

Date fin de pompage :

Débit Maxi. d'essai : 1.00 m3/h

Nombre de nappes identifiées :

Rabattement correspondant : 25.00 m

Notes :



TRONCONS de L'OUVRAGE

FORAGE D'EAU

Client:

Maître d'oeuvre:

Lieu de l'ouvrage : 15 RUE DU LOUÉ

54290

VILLACOURT

LITHOLOGIE

De	à	Libellé
0.00	9.00	TERRE + ARGILE
9.00	21.00	ARGILE MOU
21.00	40.00	MARNE + ARGILE + CALCAIRE

FORAGE

De	à	Ø"	Ømm	Mode de forage	Fluide de forage
0.00	40.00	9"3/8	240.00	M.f.t.	Air

* Reconnaissance

TUBAGE

De	à	Ø"	Ømm	Epais.	Ecra.	Nature du tubage	Type	Slot	Vide %
0.00	4.00	5"1/2	140.00	7.00		P.v.c.	Tube-plein		
4.00	8.00	5"1/2	140.00	7.00		P.v.c.	Tube-plein		
8.00	12.00	5"1/2	140.00	7.00		P.v.c.	Tube-plein		
12.00	16.00	5"1/2	140.00	7.00		P.v.c.	Tube-plein		
16.00	20.00	5"1/2	140.00	7.00		P.v.c.	Crepine fentes	2.00	
20.00	24.00	5"1/2	140.00	7.00		P.v.c.	Tube-plein		
24.00	28.00	5"1/2	140.00	7.00		P.v.c.	Crepine fentes	2.00	
28.00	32.00	5"1/2	140.00	7.00		P.v.c.	Tube-plein		
32.00	36.00	5"1/2	140.00	7.00		P.v.c.	Crepine fentes	2.00	
36.00	40.00	5"1/2	140.00	7.00		P.v.c.	Tube-plein		

REEMPLISSAGE

De	à	Ø"	Ømm	Matériau	Nature	Méthode de pose	Texture	Gra. (mm)	Vol. m3
0.00	9.00	5"1/2	140.00	Ciment	Thermocem	Gravitaire			
9.00	10.00	5"1/2	140.00	Billes-argile	Compactionite				
10.00	40.00	5"1/2	140.00	Gravier	Autre	Gravitaire	Roule		

Code BSS : / X

FORAGE D'EAU

Travaux réalisés :
du : 07/09/2023 au : 16/09/2023

111

Client :

Maitre d'oeuvre :

Localisation de l'ouvrage : 15 RUE DU LOUé


54290 VILLACOURT

Coordonnées de l'ouvrage :
Géographique
Longitude (X): 006°21'35,93"E
Latitude (Y): 048°27'17,54"N
Altitude sol (Z): +0,000 m

Echelle : 1/201

Profondeurs en m au-dessous du repère zéro sol (signe + au-dessus)

Nombre de forages : 1

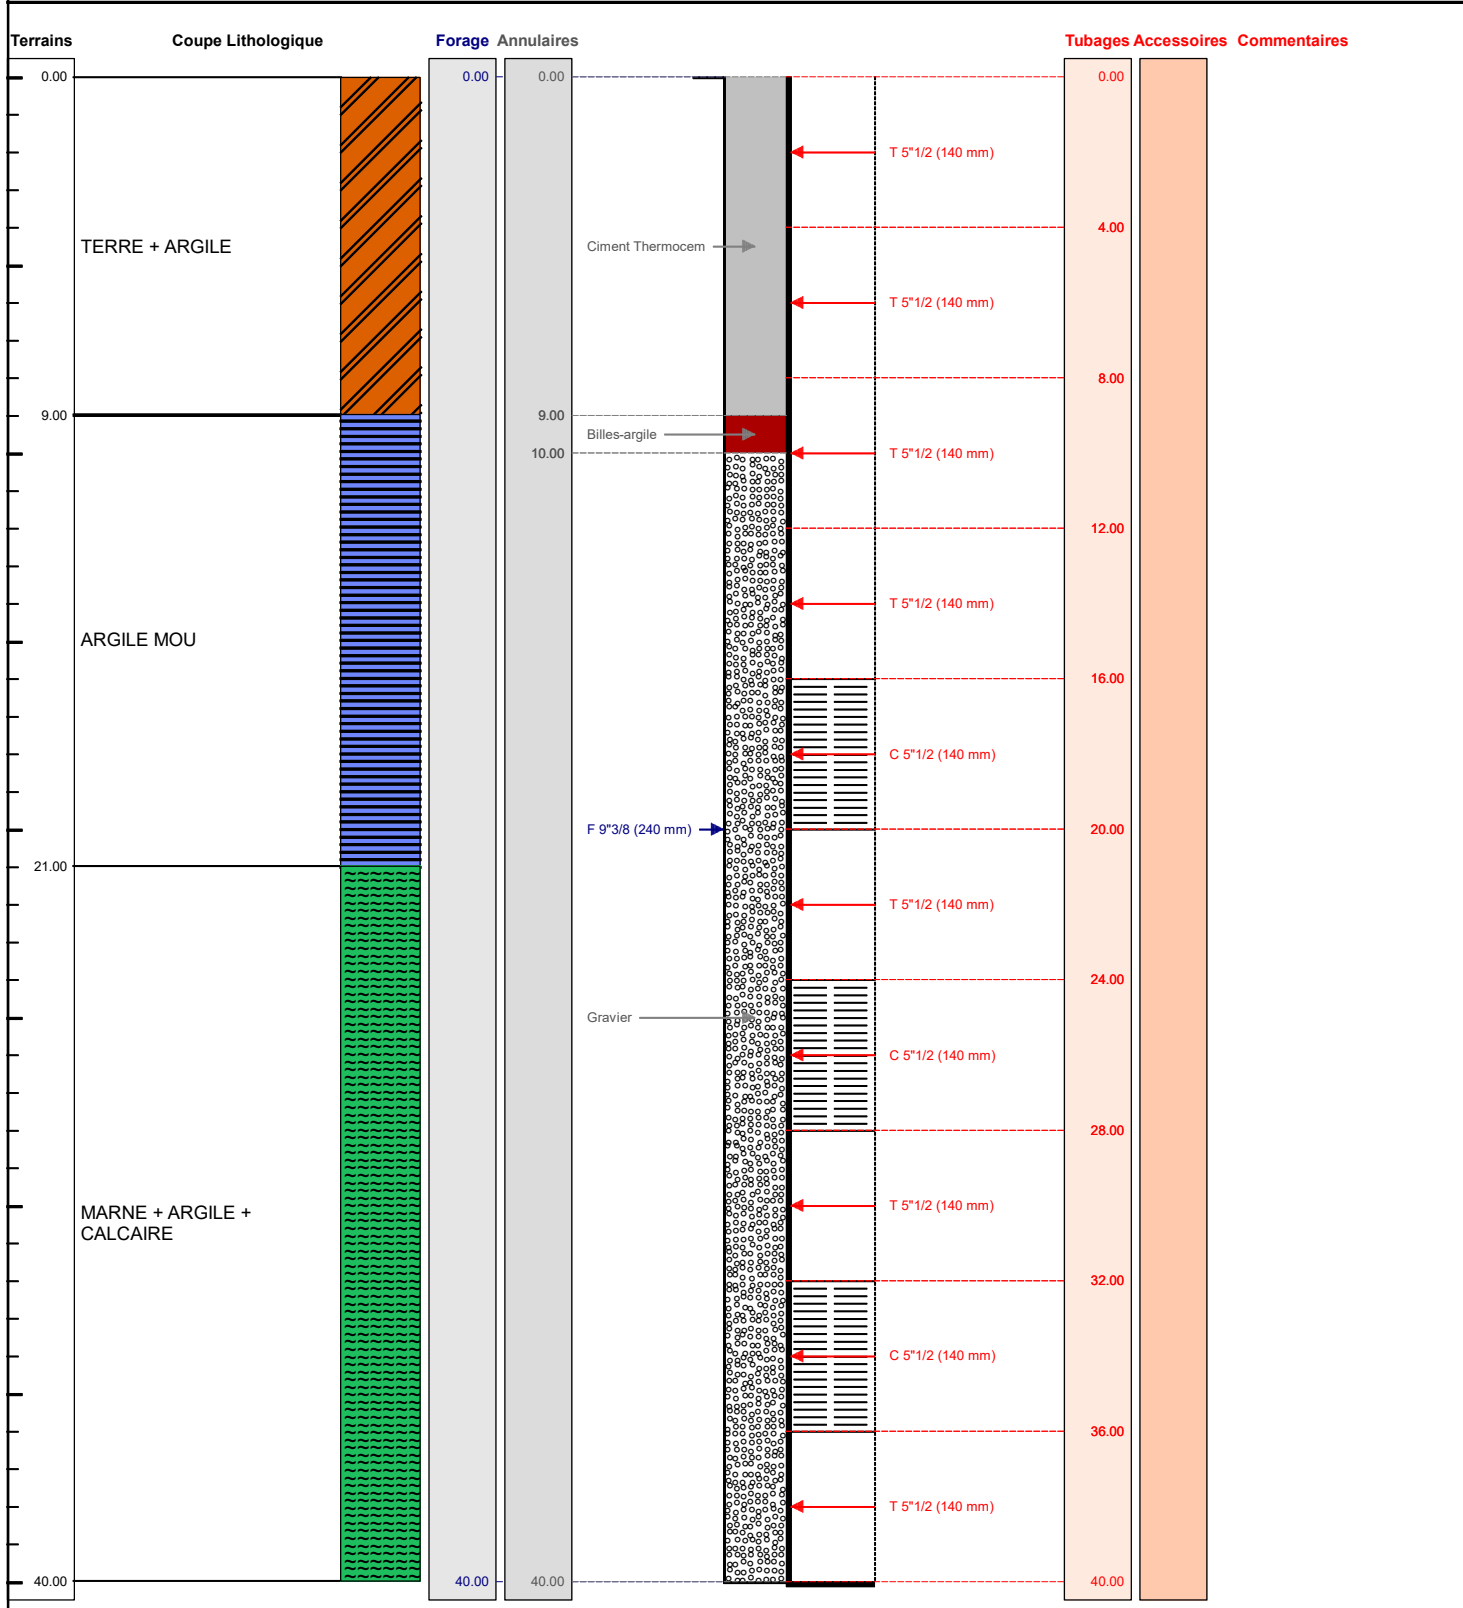



Le à
CERTIFIE CONFORME A L'OUVRAGE EXECUTE
Tampon et signature du chef d'entreprise