

# DOSSIER TECHNIQUE

## FORAGE D'EAU

Entreprise: **TOURAINÉ FORAGE**

Client:

Code National BSS :

N° Déclaration \*\* :

Police de l'eau \* :

\* Numéro de déclaration au titre de la police de l'eau

\*\* N° d'enregistrement de déclaration préalable

**Lieu de l'ouvrage :** 10 Rue Abraham Bosse  
37400 AMBOISE

**Coordonnées :** Longitude 000°59'37,79"E Latitude 047°24'22,44"N **Altitude :** 0.00 m

**Nombre de forages :** 1

**Date début de l'ouvrage :** 29/01/2024

**Resp. M. Ouvrage :**

**Date fin de l'ouvrage :** 29/01/2024

**Resp. M. Oeuvre :**

**Machine :** STENUICK

**Resp. Chantier :** LUCIER

**Date début pompage :** 29/01/2024

**Niveau statique non perturbé :** 4.00 m

**Date fin de pompage :** 29/01/2024

**Débit Maxi. d'essai :** 5.00 m3/h

**Nombre de nappes identifiées :** 1

**Rabattement correspondant :** 2.00 m

**Notes :**

## TRONCONS de L'OUVRAGE

## FORAGE D'EAU

Client:

## LITHOLOGIE

De	à	Libellé
0.00	2.00	Argile
2.00	16.00	Calcaire fracturé
16.00	27.00	Calcaire

## FORAGE

De	à	Ø"	Ømm	Mode de forage	Fluide de forage
0.00	27.00	8"7/8	225.00	M.f.t.	Air

\* Reconnaissance

## TUBAGE

De	à	Ø"	Ømm	Epais.	Ecra.	Nature du tubage	Type	Slot	Vide %
0.00	10.00	4"7/8	125.00	5.00		P.v.c.	Tube-plein		
10.00	25.00	4"7/8	125.00	5.00		P.v.c.	Crepine fentes	1.00	
25.00	26.00	4"7/8	125.00	5.00		P.v.c.	Tube-plein		

## REMPLISSAGE

De	à	Ø"	Ømm	Matériau	Nature	Méthode de pose	Texture	Gra. (mm)	Vol. m3
0.00	3.00	4"7/8	125.00	Ciment	Cpa 55	Gravitaire			
3.00	3.50	4"7/8	125.00	Billes-argile	Compactonite				
3.50	26.00	4"7/8	125.00	Gravier	Graviers de loire	Gravitaire	Roule	2.00-4.00	
26.00	27.00	Rebouc	0.00	Remblai					

FORAGE D'EAU

Client :

Travaux réalisés :  
du : 29/01/2024 au : 29/01/2024

1/1


Coordonnées de l'ouvrage :

Géographique  
Longitude (X): 000°59'37,79"E  
Latitude (Y): 047°24'22,44"N  
Altitude sol (Z): +0,000 m

Echelle : 1/136

Profondeurs en m au-dessous du repère zéro sol (signe + au-dessus)

Nombre de forages : 1

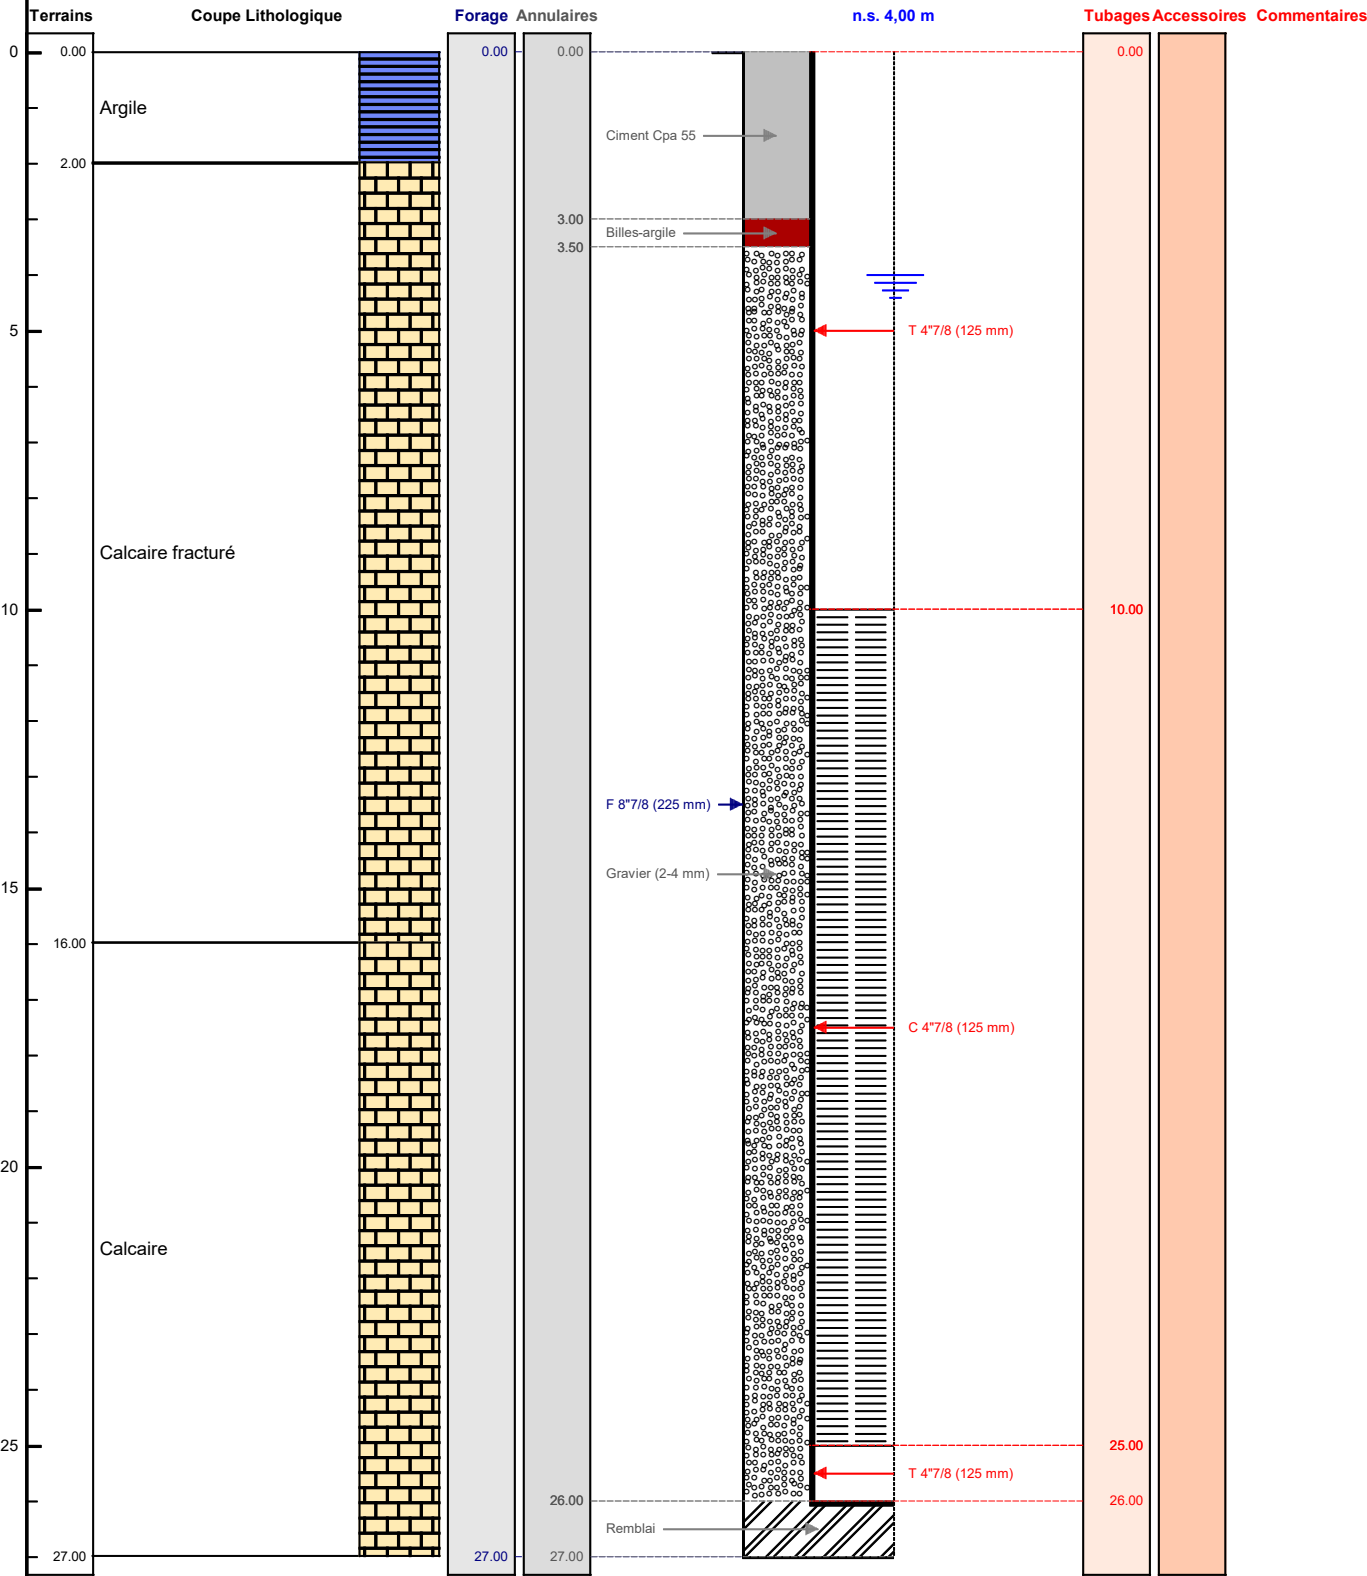

Le ...../...../..... à .....  
CERTIFIE CONFORME A L'OUVRAGE EXECUTE  
Tampon et signature du chef d'entreprise