



# DOSSIER TECHNIQUE

## FORAGE D'EAU

Entreprise: **FORAGES GRAND EST**

Code National BSS : BSS004JUHE / X

N° Déclaration \*\* :

Police de l'eau \* :

\* Numéro de déclaration au titre de la police de l'eau

\*\* N° d'enregistrement de déclaration préalable

**Lieu de l'ouvrage :** 4 RUE DU PONT  
57320 FLASTROFF

**Coordonnées :** Longitude 006°32'11,69"E Latitude 049°22'40,37"N **Altitude :** 0.00 m

**Nombre de forages :** 1

**Date début de l'ouvrage :** 02/10/2023

**Resp. M. Ouvrage :**

**Date fin de l'ouvrage :** 04/10/2023

**Resp. M. Oeuvre :**

**Machine :** Comachio

**Resp. Chantier :**

**Date début pompage :** 04/10/2023

**Niveau statique non perturbé :** 30.00 m

**Date fin de pompage :** 05/10/2023

**Débit Maxi. d'essai :** 1.50 m3/h

**Nombre de nappes identifiées :**

**Rabattement correspondant :** 48.00 m

**Notes :**



## TRONCONS de L'OUVRAGE

## FORAGE D'EAU

Client:

Maître d'oeuvre:

Lieu de l'ouvrage : 4 RUE DU PONT

57320

FLASTROFF

## LITHOLOGIE

De	à	Libellé
0.00	2.00	Terre végétale
2.00	43.00	Argile jaune
43.00	52.00	Argile gris
52.00	69.00	Marne + calcaire
69.00	77.00	Argile gris

## FORAGE

De	à	Ø"	Ømm	Mode de forage	Fluide de forage
0.00	77.00	9"3/8	240.00	M.f.t.	Air

\* Reconnaissance

## TUBAGE

De	à	Ø"	Ømm	Epais.	Ecra.	Nature du tubage	Type	Slot	Vide %
0.00	4.00	5"1/2	140.00	7.00	9	P.v.c.	Tube-plein		
4.00	8.00	5"1/2	140.00	7.00	9	P.v.c.	Tube-plein		
8.00	12.00	5"1/2	140.00	7.00	9	P.v.c.	Tube-plein		
12.00	16.00	5"1/2	140.00	7.00	9	P.v.c.	Tube-plein		
16.00	20.00	5"1/2	140.00	7.00	9	P.v.c.	Tube-plein		
20.00	24.00	5"1/2	140.00	7.00	9	P.v.c.	Tube-plein		
24.00	28.00	5"1/2	140.00	7.00	9	P.v.c.	Tube-plein		
28.00	32.00	5"1/2	140.00	7.00	9	P.v.c.	Tube-plein		
32.00	36.00	5"1/2	140.00	7.00	9	P.v.c.	Tube-plein		
36.00	40.00	5"1/2	140.00	7.00	9	P.v.c.	Tube-plein		
40.00	44.00	5"1/2	140.00	7.00	9	P.v.c.	Tube-plein		
44.00	46.00	5"1/2	140.00	7.00	9	P.v.c.	Tube-plein		
46.00	50.00	5"1/2	140.00	7.00	9	P.v.c.	Tube-plein		
50.00	54.00	5"1/2	140.00	7.00	9	P.v.c.	Crepine fentes	2.00	
54.00	58.00	5"1/2	140.00	7.00	9	P.v.c.	Crepine fentes	2.00	
58.00	62.00	5"1/2	140.00	7.00	9	P.v.c.	Crepine fentes	2.00	
62.00	66.00	5"1/2	140.00	7.00	9	P.v.c.	Crepine fentes	2.00	
66.00	70.00	5"1/2	140.00	7.00	9	P.v.c.	Crepine fentes	2.00	
70.00	74.00	5"1/2	140.00	7.00	9	P.v.c.	Crepine fentes	2.00	
74.00	77.00	5"1/2	140.00	7.00	9	P.v.c.	Tube-plein		



## REEMPLISSAGE

De	à	Ø"	Ømm	Matériau	Nature	Méthode de pose	Texture	Gra. (mm)	Vol. m3
0.00	39.00	5"1/2	140.00	Ciment	Thermocem	Gravitaire			
39.00	40.00	5"1/2	140.00	Billes-argile	Compactonite				
40.00	77.00	5"1/2	140.00	Gravier	Autre	Gravitaire	Roule		

Code BSS : / X

FORAGE D'EAU

Travaux réalisés :  
du : 02/10/2023 au : 04/10/2023

111

Client :

Maitre d'oeuvre :

Localisation de l'ouvrage : 4 RUE DU PONT


57320 FLASTROFF

Coordonnées de l'ouvrage :  
Géographique  
Longitude (X): 006°32'11,69"E  
Latitude (Y): 049°22'40,37"N  
Altitude sol (Z): +0,000 m

Echelle : 1/387

Profondeurs en m au-dessous du repère zéro sol (signe + au-dessus)

Nombre de forages : 1

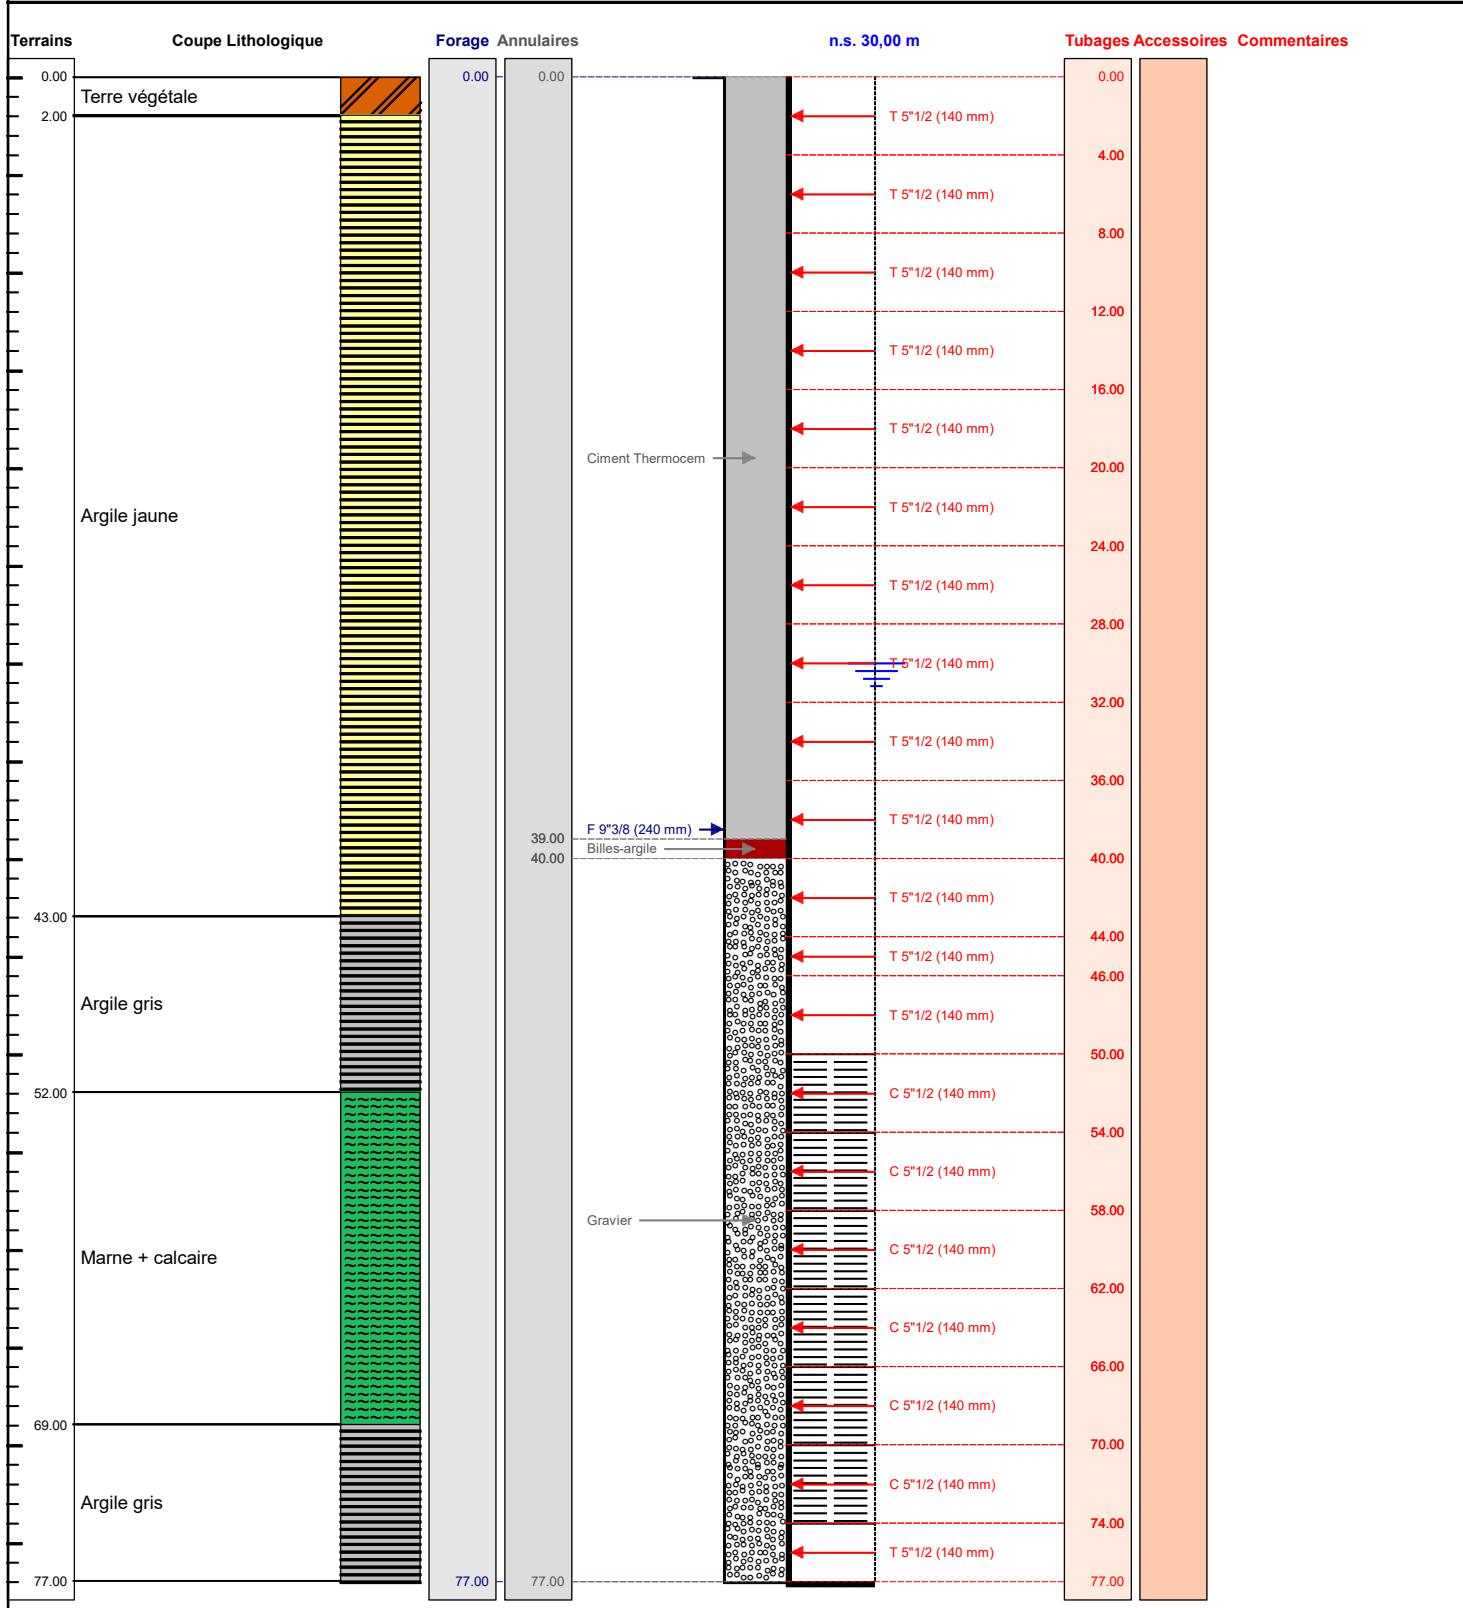



Le ...../...../..... à .....  
CERTIFIE CONFORME A L'OUVRAGE EXECUTE  
Tampon et signature du chef d'entreprise