

# DOSSIER TECHNIQUE

## FORAGE D'EAU

1

Entreprise: SARL LECOCQ

Client:

Maître d'oeuvre:

Exploitant:

Code National BSS : BSS 004CGPQ

N° Déclaration \*\* :

Police de l'eau \* :

\* Numéro de déclaration au titre de la police de l'eau

\*\* N° d'enregistrement de déclaration préalable

Lieu de l'ouvrage : LE BOURG

76930 CAUVILLE SUR MER

Coordonnées : Longitude 000°07'57"E Latitude 049°35'48"N Altitude : 97.00 m

Nombre de forages : 1

Date début de l'ouvrage : 01/01/2000

Resp. M. Ouvrage :

Date fin de l'ouvrage : 10/01/2000

Resp. M. Oeuvre :

Machine :

Resp. Chantier :

Date début pompage :

Niveau statique non perturbé : 0.00 m

Date fin de pompage :

Débit Maxi. d'essai : 5.00 m3/h

Nombre de nappes identifiées : 1

Rabattement correspondant : 0.00 m

Notes :

FORAGE REALISE EN 2000 PAR EURO FORAGE  
ESSAI DE POMPAGE A 5M3/H

## TRONCONS de L'OUVRAGE

### FORAGE D'EAU

<b>Client:</b>	<b>EARL TRANCHAND</b>
<b>Maître d'oeuvre:</b>	<b>EARL TRANCHAND</b>
<b>Lieu de l'ouvrage :</b>	<b>LE BOURG</b>
	<b>76930 CAUVILLE SUR MER</b>

#### LITHOLOGIE

De	à	Libellé
0.00	20.00	ARGILE A SILEX
20.00	80.00	CRAIE A SILEX

#### FORAGE

De	à	Ø"	Ømm	Mode de forage	Fluide de forage
0.00	20.00	8"1/2	216.00	M.f.t.	Air
20.00	80.00	6"1/4	159.00	M.f.t.	Air

\* Reconnaissance

#### TUBAGE

De	à	Ø"	Ømm	Epais.	Ecra.	Nature du tubage	Type	Slot	Vide %
0.00	20.00	6"5/8	168.00	0.00		Acier-ordinaire	Tube-plein		
0.00	40.00	4"7/8	125.00	0.00		P.v.c.	Tube-plein		
40.00	80.00	4"7/8	125.00	0.00		P.v.c.	Crepine fentes-continues	1.00	

#### REMPLISSAGE

De	à	Ø"	Ømm	Matériau	Nature	Méthode de pose	Texture	Gra. (mm)	Vol. m3
0.00	20.00	6"5/8	168.00	Ciment	Cpa 55	Gravitaire			

# FORAGE D'EAU

Travaux réalisés :  
du : 01/01/2000 au : 10/01/2000

1/1


Client : EARL TRANCHAND  
Maitre d'oeuvre : EARL TRANCHAND  
Localisation de l'ouvrage : LE BOURG  
76930 CAUVILLE SUR MER

Coordonnées de l'ouvrage :  
Géographique  
Longitude (X): 000°07'57"E  
Latitude (Y): 049°35'48"N  
Altitude sol (Z): +97,000 m

Echelle : 1/402

Profondeurs en m au-dessous du repère zéro sol (signe + au-dessus)

Nombre de forages : 1

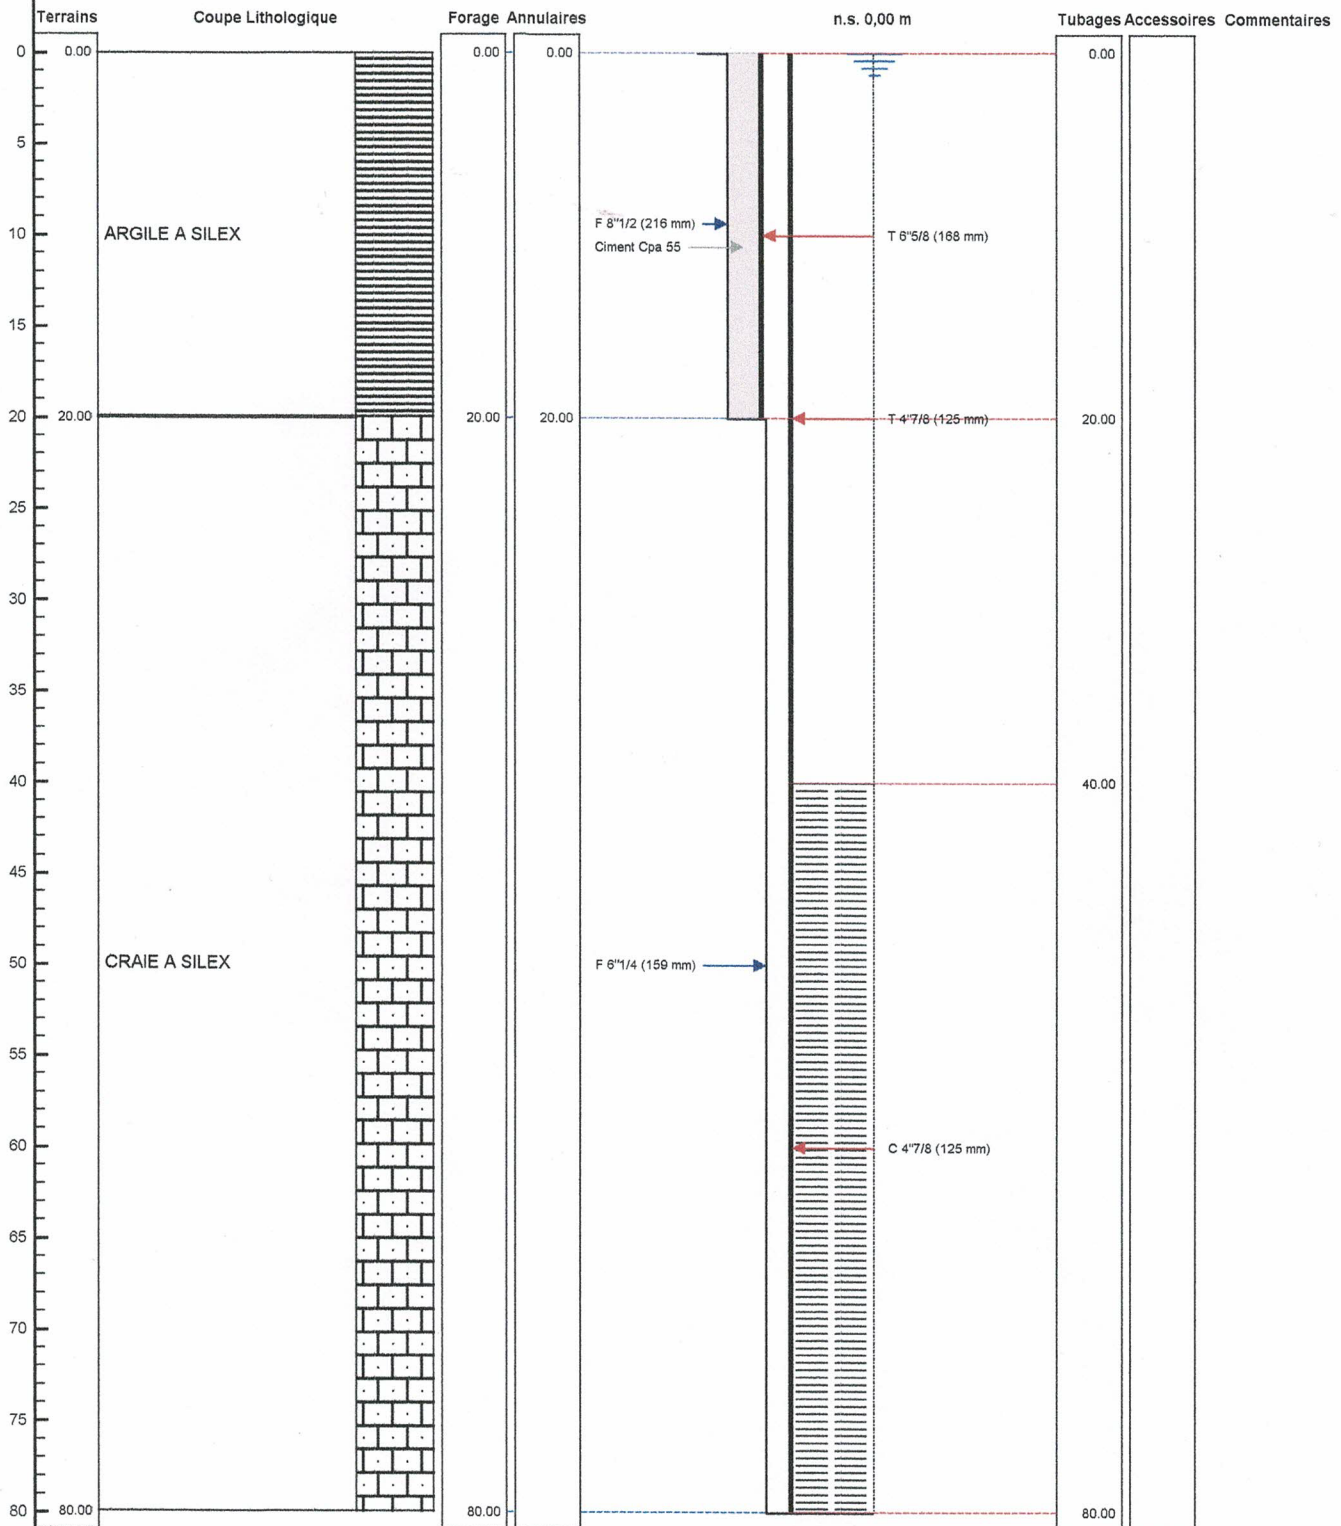

Le ..... à .....  
CERTIFIE CONFORME A L'OUVRAGE EXECUTE  
Tampon et signature du chef d'entreprise

Géographique Long.: 000°07'57"E Lat.: 049°35'48"N