

DOSSIER TECHNIQUE

CAPTAGE

Entreprise: ETS ROBERT MENTZLER

Code National BSS : BSS004KFYL / X

N° Déclaration ** :

Police de l'eau * :

* Numéro de déclaration au titre de la police de l'eau

** N° d'enregistrement de déclaration préalable

Lieu de l'ouvrage : 8 rue des Alpes
68127 NIEDERHERGHEIM

Coordonnées : Longitude 007°22'34,54"E Latitude 047°59'37,75"N **Altitude :** 0.00 m

Nombre de forages : 1

Date début de l'ouvrage : 06/02/2024

Resp. M. Ouvrage :

Date fin de l'ouvrage : 06/02/2024

Resp. M. Oeuvre :

Machine : FRASTE

Resp. Chantier :

Date début pompage :

Niveau statique non perturbé : 0.00 m

Date fin de pompage :

Débit Maxi. d'essai : 0.00 m3/h

Nombre de nappes identifiées :

Rabattement correspondant : 0.00 m

Notes :

TRONCONS de L'OUVRAGE

CAPTAGE

Client:

Maître d'oeuvre:

Lieu de l'ouvrage : 8 rue des Alpes

68127

NIEDERHERGHEIM

LITHOLOGIE

De	à	Libellé
0.00	2.00	TERRE
2.00	5.00	REMBLAI
5.00	6.00	GRAVIER + SABLE
6.00	11.00	GRAVIER + GALETS
11.00	18.00	GRAVIER GALET + EAU
18.00	21.00	SABLE ARGILEUX

FORAGE

De	à	Ø"	Ømm	Mode de forage	Fluide de forage
0.00	21.00	11"7/8	300.00	M.f.t.	Air

* Reconnaissance

TUBAGE

De	à	Ø"	Ømm	Epais.	Ecra.	Nature du tubage	Type	Slot	Vide %
0.00	1.00	7"7/8	200.00	10.00	9	P.v.c.	Tube-plein		
1.00	5.00	7"7/8	200.00	10.00	9	P.v.c.	Tube-plein		
5.00	9.00	7"7/8	200.00	10.00	9	P.v.c.	Tube-plein		
9.00	13.00	7"7/8	200.00	10.00	9	P.v.c.	Tube-plein		
13.00	17.00	7"7/8	200.00	10.00	9	P.v.c.	Crepine fentes	2.00	
17.00	21.00	7"7/8	200.00	10.00	9	P.v.c.	Crepine fentes	2.00	

REEMPLISSAGE


De	à	Ø"	Ømm	Matériau	Nature	Méthode de pose	Texture	Gra. (mm)	Vol. m3
0.00	8.00	7"7/8	200.00	Ciment	Cpa 55	Gravitaire			
8.00	9.00	7"7/8	200.00	Billes-argile	Compactonite				
9.00	21.00	7"7/8	200.00	Gravier	Gravier ø 4 - 8	Gravitaire	Roule		

Code BSS : / X	CAPTAGE		Travaux réalisés : 1/1 du : 06/02/2024 au : 06/02/2024	
Client :			Coordonnées de l'ouvrage : Géographique Longitude (X): 007°22'34,54"E Latitude (Y): 047°59'37,75"N Altitude sol (Z): +0,000 m	
Maitre d'oeuvre :				
Localisation de l'ouvrage :	8 rue des Alpes			
	68127	NIEDERHERGHEIM		

Echelle : 1/106

Profondeurs en m au-dessous du repère zéro sol (signe + au-dessus)

Nombre de forages : 1

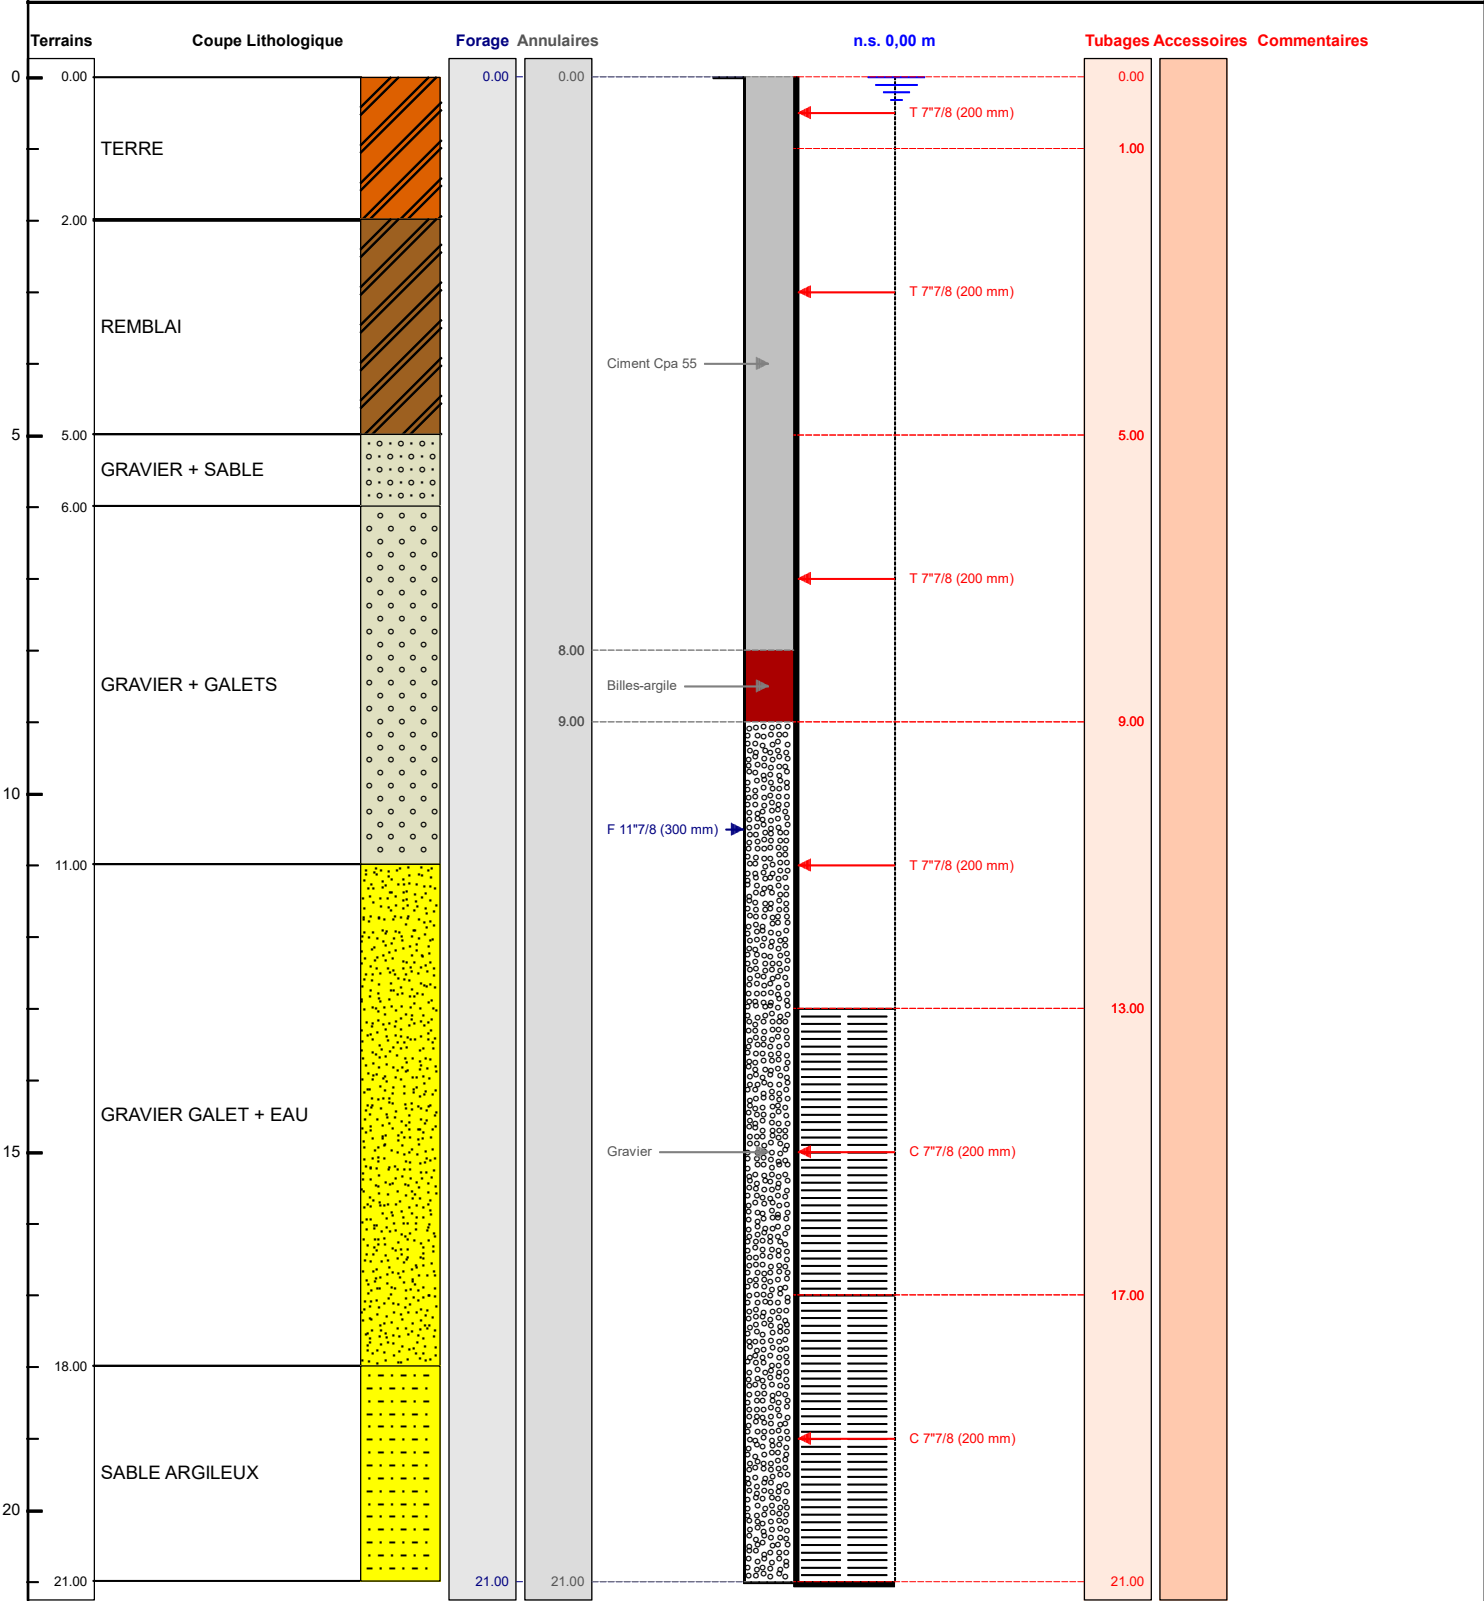

Le/...../..... à
CERTIFIE CONFORME A L'OUVRAGE EXECUTE
Tampon et signature du chef d'entreprise