

DOSSIER TECHNIQUE

FORAGE D'EAU

Entreprise:	SARL LECOCQ
Client:	[REDACTED]
Maître d'oeuvre:	SARL LECOCQ 120 ROUTE DE LA CARENTONNE 27300 ST CLAIR D ARCEY
Exploitant:	[REDACTED]

Code National BSS :

N° Déclaration ** :

Police de l'eau * :

* Numéro de déclaration au titre de la police de l'eau

** N° d'enregistrement de déclaration préalable

Lieu de l'ouvrage : [REDACTED]

Coordonnées : X 000°32'46"E Y 049°13'30"N Altitude : 158.00 m

Date début de l'ouvrage : 19/02/2024

Resp. M. Ouvrage :

Date fin de l'ouvrage : 29/02/2024

Resp. M. Oeuvre :

Machine :

Responsable Chantier :

Date début pompage :

Profondeur hydrostatique/sol : 33.00 m

Date fin de pompage :

Débit Maxi. d'essai : 4.00 m³/h

Rabattement correspondant : 0.00 m

Notes :

TRONCONS de L'OUVRAGE

FORAGE D'EAU

Client:	
Maître d'oeuvre:	
Lieu de l'ouvrage :	

LITHOLOGIE

De	à	Libellé
0.00	1.00	LIMON PLATEAU
1.00	13.00	ARGILE ORANGE A SILEX
13.00	28.00	ARGILE MARRON A SILEX
28.00	35.00	CRAIE EBOULANTE A SILEX
35.00	60.00	CRAIE BLANCHE A SILEX

FORAGE

De	à	Ø"	Ømm	Mode de forage	Fluide de forage
0.00	36.00	8"1/2	216.00	M.f.t.	Air
36.00	60.00	6"1/4	159.00	M.f.t.	Air

* Reconnaissance

TUBAGE

De	à	Ø"	Ømm	Epais.	Ecra.	Nature du tubage	Type	Slot	Vide %
0.00	36.00	6"5/8	168.00	0.00		Acier-ordinaire	Tube-plein		
0.00	40.00	4"7/8	125.00	0.00		P.v.c.	Tube-plein		
40.00	60.00	4"7/8	125.00	0.00		P.v.c.	Crepine fentes-continues		

REPLISSAGE

De	à	Ø"	Ømm	Matériau	Nature	Méthode de pose	Texture	Gra. (mm)	Vol. m3
0.00	36.00	6"5/8	168.00	Ciment	Cpa 55	Annulaire			

ACCESSOIRE

De	à	Type d'accessoire
59.90	60.00	Bouchon


FORAGE D'EAU

Travaux réalisés : 1/1
du : 19/02/2024 au : 29/02/2024

Client : [REDACTED]
Maitre d'oeuvre : [REDACTED]
Localisation de l'ouvrage : [REDACTED]

Coordonnées de l'ouvrage :
Géographique
X: 000°32'46"E
Y: 049°13'30"N
Z altitude sol: +158,000 m

Echelle : 1/300 Profondeurs en m au-dessous du repère zéro sol (signé + au-dessus)

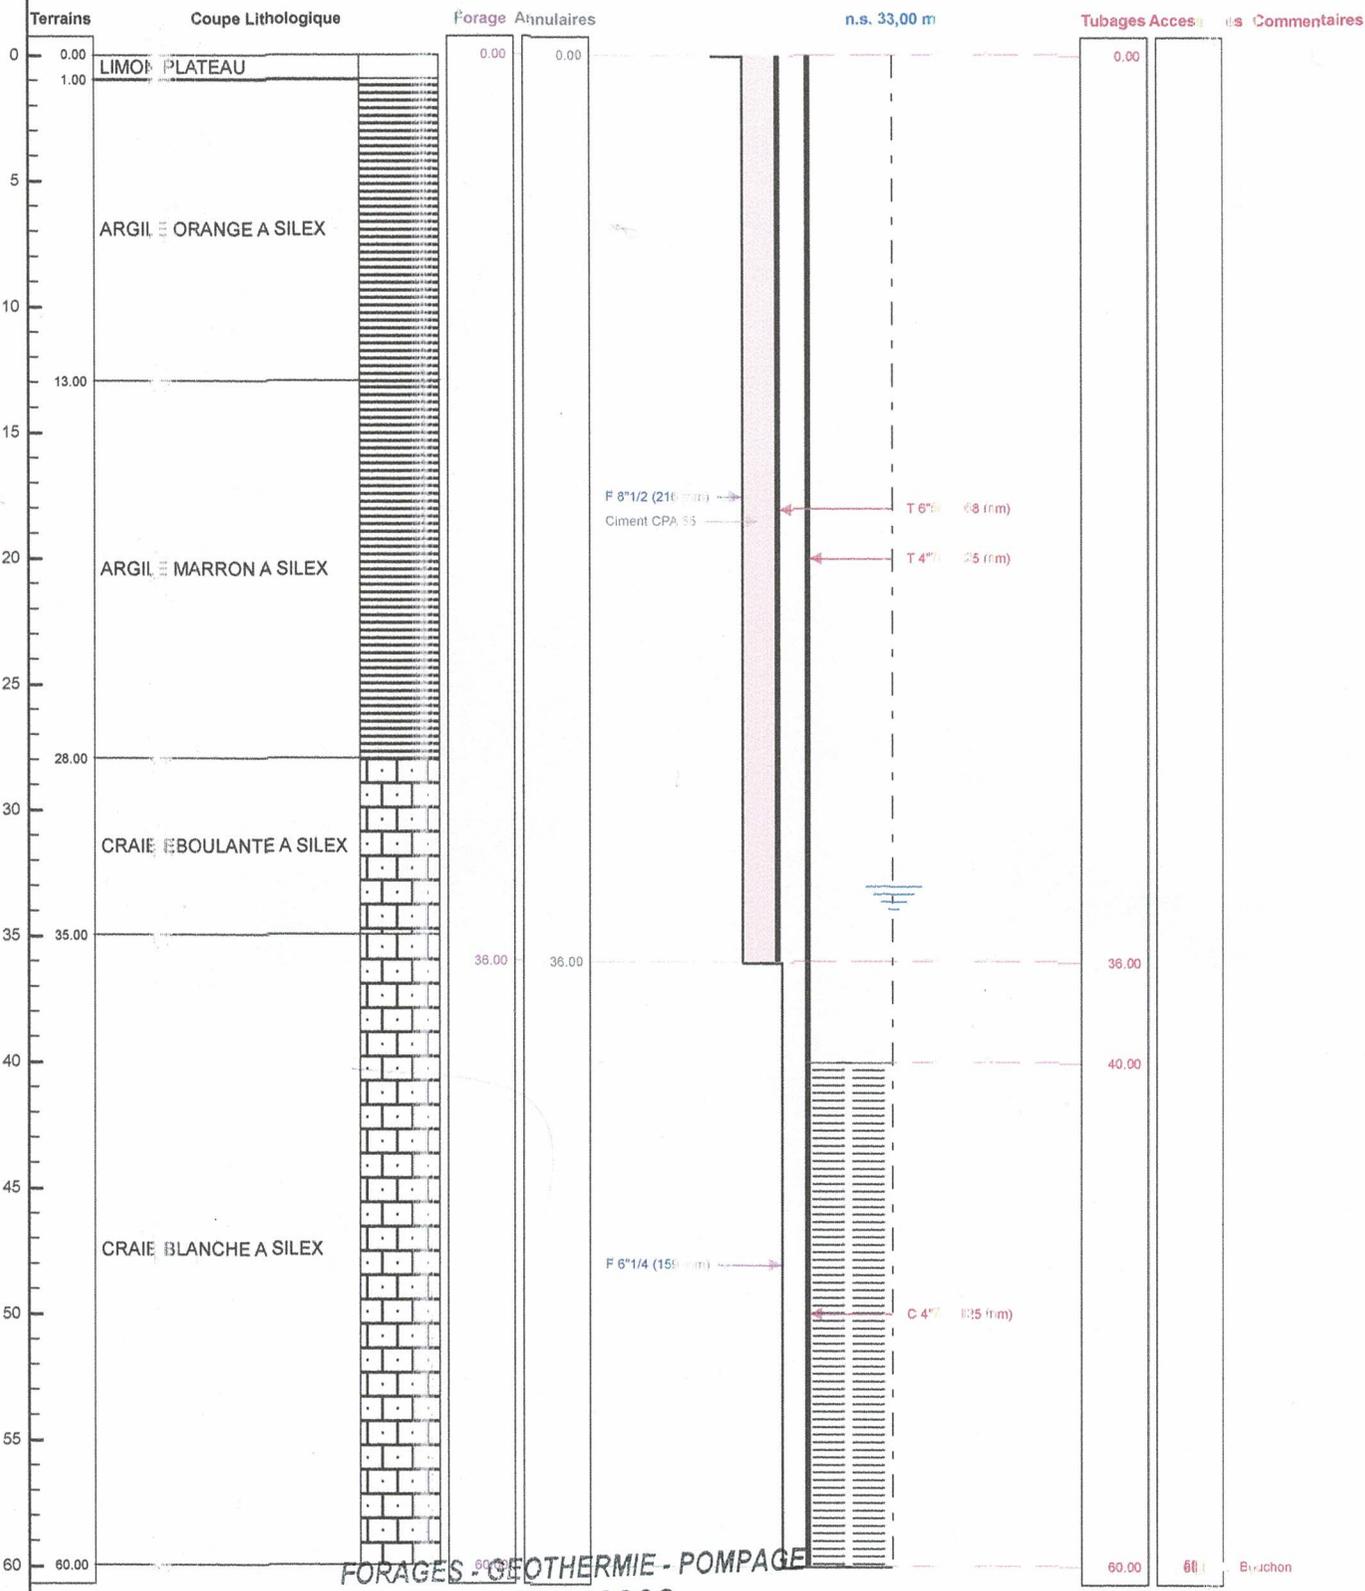

FORAGES - GEOTHERMIE - POMPAGE
SARL LECOCC

Le 12/03/2024
120 Route de la Carentonne - Saint-Clair-d'Arcey
CERTIFIE CONFORME A L'OUVRAGE EXECUTE
27300 TRENTE-SAINTE-OTRIVE
Tampon et signature du chef d'entreprise
Tel. 02 32 43 04 93 - santrecoq@hotmail.com

Géographique X: 000°32'46"E Y: 049°13'30"N Z: +158,000 m

Rédigez une description pour votre carte.

Google Earth



90 m

