

DOSSIER TECHNIQUE

FORAGE D'EAU

Entreprise:	SARL LECOCQ
Client:	[REDACTED]
Maître d'oeuvre:	SARL LECOCQ 120 ROUTE DE LA CARENTONNE 27300 ST CLAIR D ARCEY
Exploitant:	[REDACTED]

Code National BSS :

N° Déclaration ** :

Police de l'eau * :

* Numéro de déclaration au titre de la police de l'eau

** N° d'enregistrement de déclaration préalable

Lieu de l'ouvrage : [REDACTED]

Coordonnées :

X

000°18'05"E

Y

048°50'32"N

Altitude :

211.00 m

Date début de l'ouvrage : 02/04/2024

Resp. M. Ouvrage :

Date fin de l'ouvrage : 12/04/2024

Resp. M. Oeuvre :

Machine :

Responsable Chantier :

Date début pompage :

Profondeur hydrostatique/sol :

13.50 m

Date fin de pompage :

Débit Maxi. d'essai :

5.00 m³/h

Rabattement correspondant :

0.00 m

Notes :

TRONCONS de L'OUVRAGE

FORAGE D'EAU

Client:	
Maître d'oeuvre:	
Lieu de l'ouvrage :	

LITHOLOGIE

De	à	Libellé
0.00	5.00	LIMONS
5.00	16.00	SABLE
16.00	18.00	MARNE GRISE
18.00	30.00	CALCAIRE

FORAGE

De	à	Ø"	Ømm	Mode de forage	Fluide de forage
0.00	16.00	10"	254.00	M.f.t.	Air
16.00	30.00	6"1/4	159.00	M.f.t.	Air

* Reconnaissance

TUBAGE

De	à	Ø"	Ømm	Epais.	Ecra.	Nature du tubage	Type	Slot	Vide %
0.00	16.00	7"5/8	193.00	0.00		Acier-ordinaire	Tube-plein		
0.00	18.00	4"7/8	125.00	0.00		P.v.c.	Tube-plein		
18.00	30.00	4"7/8	125.00	0.00		P.v.c.	Crepine fentes-continues		

REPLISSAGE

De	à	Ø"	Ømm	Matériau	Nature	Méthode de pose	Texture	Gra. (mm)	Vol. m3
0.00	16.00	7"5/8	193.00	Ciment	Cpa 55	Annulaire			
16.00	30.00	4"7/8	125.00	Gravier	Graviers de loire	Gravitaire	Roule		

ACCESSOIRE

De	à	Type d'accessoire
29.90	30.00	Bouchon

FORAGE D'EAU


Travaux réalisés : 1/1
du : 02/04/2024 au : 12/04/2024

Coordonnées de l'ouvrage :
Géographique
X: 000°18'05"E
Y: 048°50'32"N
Z altitude sol: +211,000 m

Client : [REDACTED]
Maitre d'oeuvre : [REDACTED]
Localisation de l'ouvrage : [REDACTED]

Echelle : 1/151

Profondeurs en m au-dessous du repère zéro sol (signe + au-dessus)

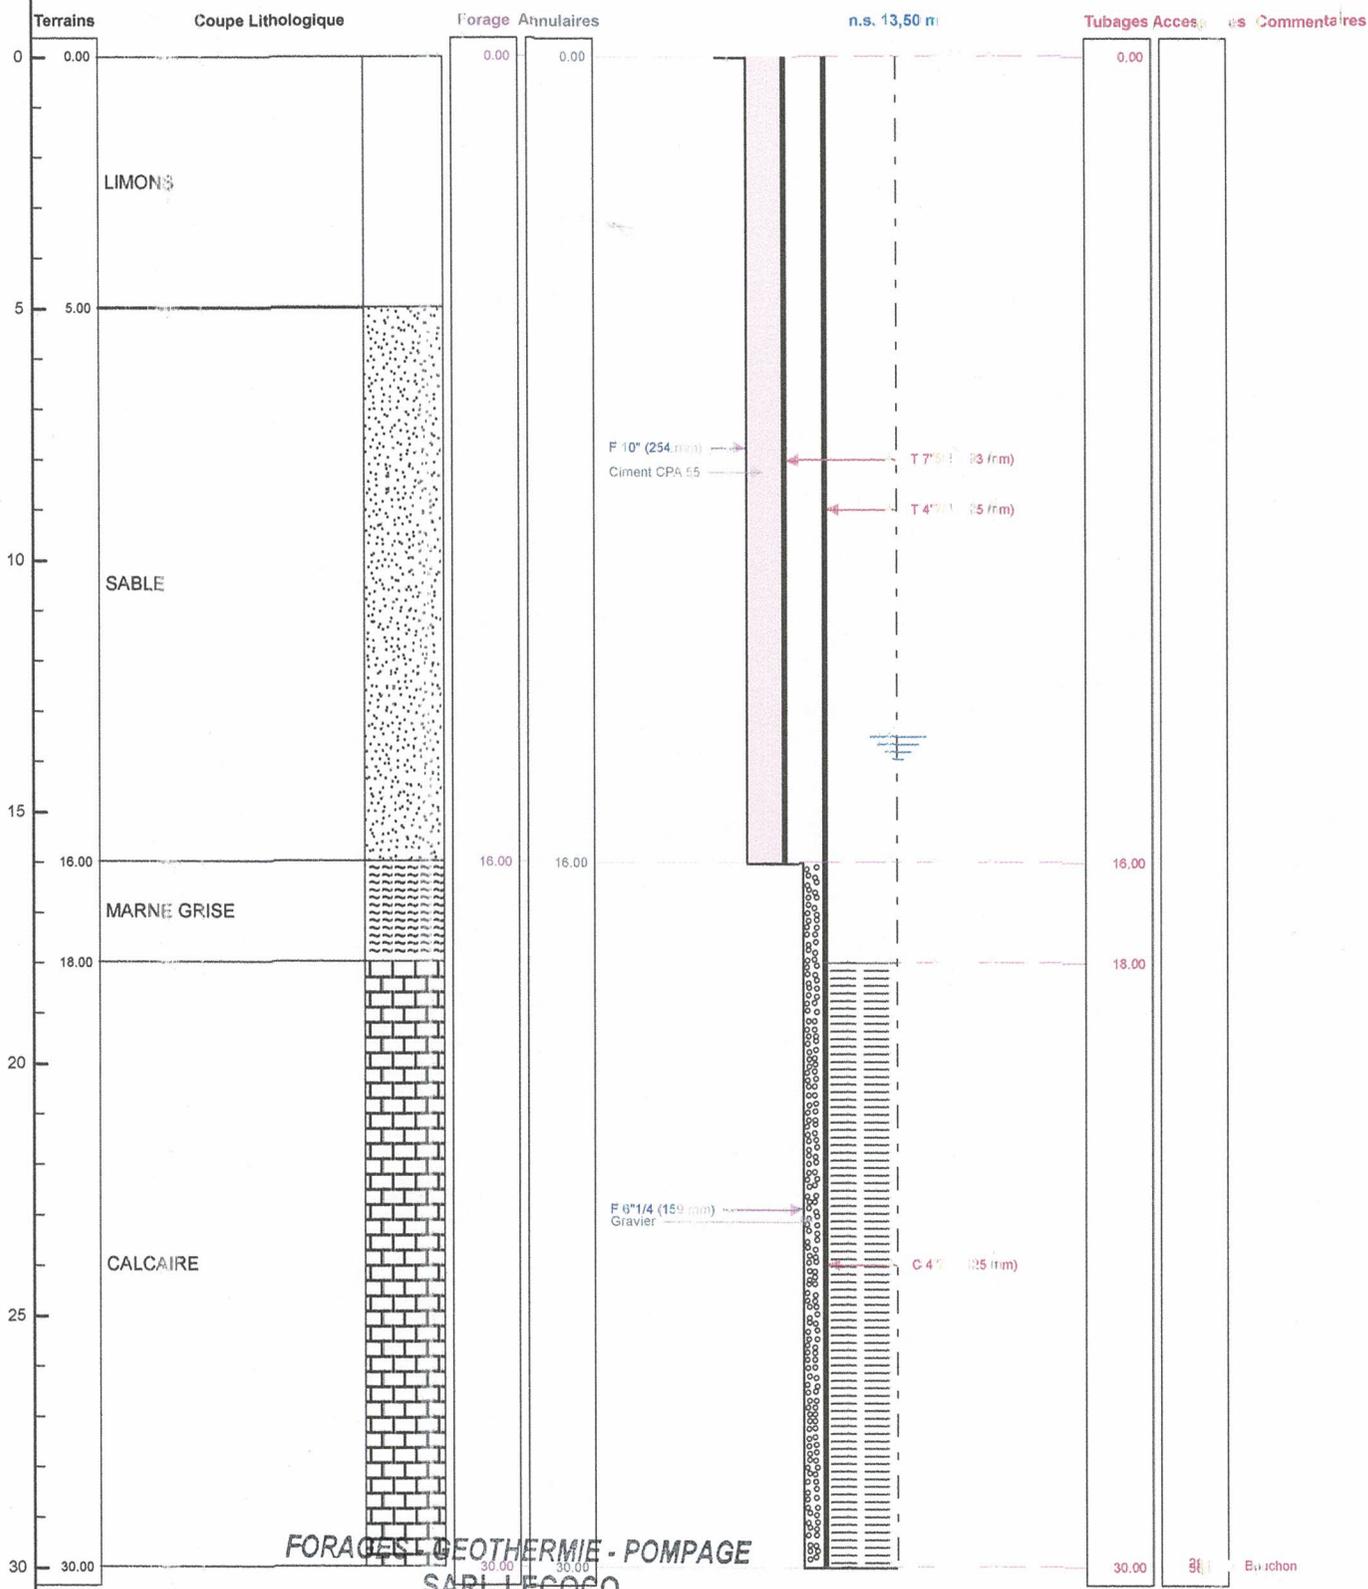

120 Route de la Carentonne - Saint Clair d'Arcey
 Le 27300 TREIS-SANTS-EN-OUÏCHE
 CERTIFIÉ CONFORME À L'OUVRAGE EXECUTE
 Tel: 02 32 43 04 55 sarllecocq@hotmail.com
 Tampon et signature du chef d'entreprise
 Siret 503 849 093 00029 - APE 4313Z

Géographique X: 000°18'05"E Y: 048°50'32"N Z: +211,000 m