

DOSSIER TECHNIQUE

FORAGE

Entreprise:	FORASUD S.A.
Client:	
Maître d'oeuvre:	
Exploitant:	-

Code National BSS : BSS004CUFA / F

N° Déclaration ** :

Police de l'eau * :

* Numéro de déclaration au titre de la police de l'eau

** N° d'enregistrement de déclaration préalable

Lieu de l'ouvrage : Station d'épuration

34570 MURVIEL LES MONTPELLIER

Coordonnées : Longitude 003°45'24,9"E Latitude 043°36'19,8"N **Altitude :** 70.00 m

Nombre de forages : 1

Date début de l'ouvrage : 01/06/2019

Resp. M. Ouvrage :

Date fin de l'ouvrage : 04/06/2019

Resp. M. Oeuvre :

Machine : F4

Resp. Chantier :

Date début pompage : **Niveau statique non perturbé :** 0.00 m

Date fin de pompage : **Débit Maxi. d'essai :** 0.00 m³/h

Nombre de nappes identifiées : **Rabattement correspondant :** 0.00 m

Notes : Forage sec - Rebouché

TRONCONS de L'OUVRAGE

FORAGE

Client:	
Maître d'oeuvre:	
Lieu de l'ouvrage :	Station d'épuration
	34570 MURVIEL LES MONTPELLIER

LITHOLOGIE

De	à	Libellé
0.00	2.00	Remblai
2.00	75.00	Argile grise
75.00	290.00	Marne bleue

FORAGE

De	à	Ø"	Ømm	Mode de forage	Fluide de forage
0.00	6.00	8"5/8	220.00	M.f.t.	Air
6.00	290.00	6"1/2	165.00	M.f.t.	Air

* Reconnaissance

REPLISSAGE

De	à	Ø"	Ømm	Matériau	Nature	Méthode de pose	Texture	Gra. (mm)	Vol. m3
0.00	75.00	Rebouc	0.00	Ciment	Cpj 45	Gravitaire			
75.00	290.00	Rebouc	0.00	Remblai					

Client :

Maitre d'oeuvre :

Localisation de l'ouvrage : Station d'épuration

34570 MURVIEL LES MONTPELLIER

Coordonnées de l'ouvrage :

Géographique

Longitude (X):

003°45'24,9"E

Latitude (Y):

043°36'19,8"N


Altitude sol (Z):

+70,000 m

Echelle : 1/1457

Profondeurs en m au-dessous du repère zéro sol (signe + au-dessus)

Nombre de forages : 1

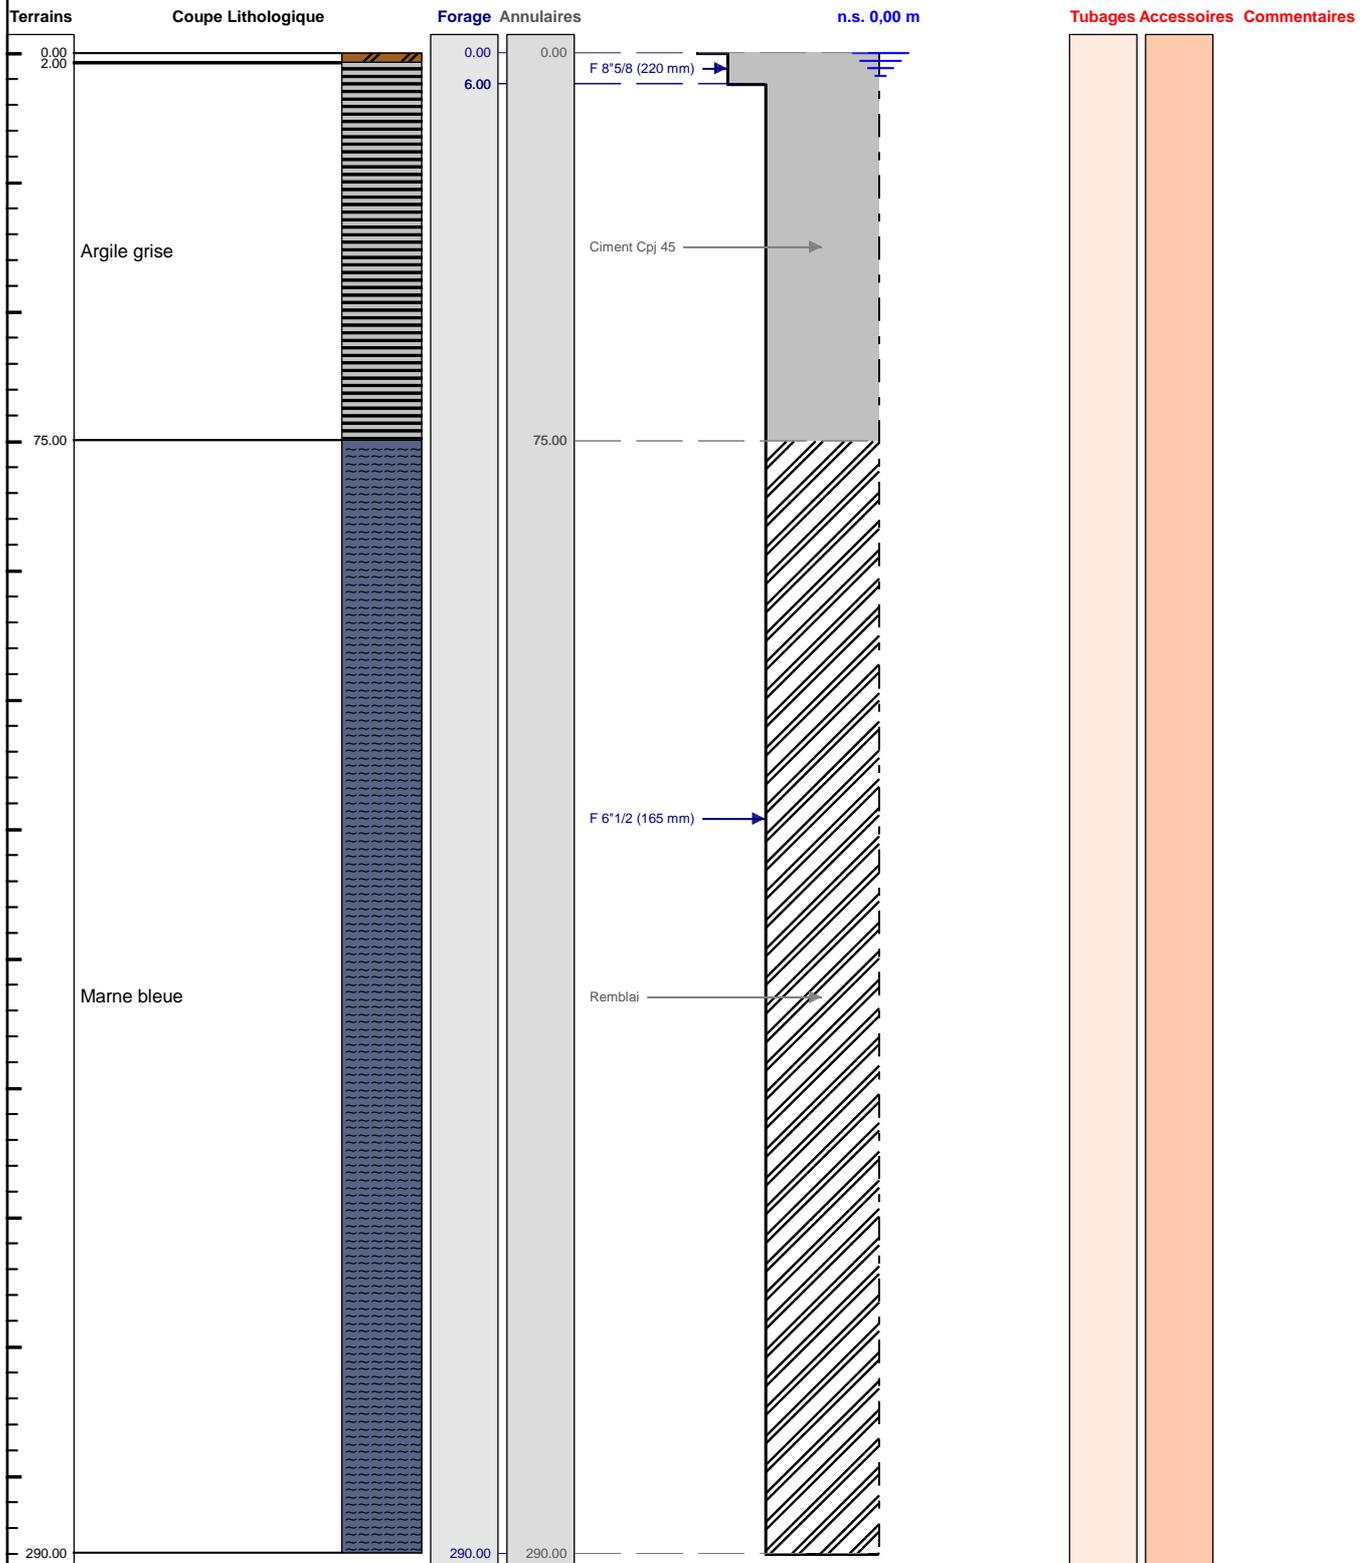

Le/...../..... à

CERTIFIE CONFORME A L'OUVRAGE EXECUTE

Tampon et signature du chef d'entreprise