

DOSSIER TECHNIQUE

FORAGE D'EAU

Entreprise: FORASUD S.A.

Client:

Maître d'oeuvre: ANTEA

Exploitant: -

Code National BSS : BSS004CUEW / F

N° Déclaration ** :

Police de l'eau * :

* Numéro de déclaration au titre de la police de l'eau

** N° d'enregistrement de déclaration préalable

Lieu de l'ouvrage : PUECHAUMA
34150 ANIANE

Coordonnées : Longitude 003°35'47,5"E Latitude 043°41'30,8"N Altitude : 120.00 m

Nombre de forages : 1

Date début de l'ouvrage : 09/07/2019

Resp. M. Ouvrage :

Date fin de l'ouvrage : 19/07/2019

Resp. M. Oeuvre :

Machine :

Resp. Chantier :

Date début pompage :

Niveau statique non perturbé : 47.00 m

Date fin de pompage :

Débit Maxi. d'essai : 0.00 m3/h

Nombre de nappes identifiées :

Rabattement correspondant : 0.00 m

Notes :

TRONCONS de L'OUVRAGE

FORAGE D'EAU

Client:

Maître d'oeuvre:

ANTEA

Lieu de l'ouvrage :

PUECHAUMA

34150

ANIANE

LITHOLOGIE

De	à	Libellé
0.00	12.00	Calcaire blanc
12.00	100.00	Calcaire fracturé argileux
100.00	175.00	Calcaire à nombreuses passées argileuses

FORAGE

De	à	Ø"	Ømm	Mode de forage	Fluide de forage
0.00	12.00	13"3/4	350.00	M.f.t.	Air
12.00	100.00	9"7/8	250.00	M.f.t.	Air
100.00	175.00	6"1/2	165.00	M.f.t.	Air

* Reconnaissance

ARRIVEES D'EAU

Profondeur (m)	Débit (m3/heure)
60.00	10.00
75.00	15.00

TUBAGE

De	à	Ø"	Ømm	Epais.	Ecra.	Nature du tubage	Type	Slot	Vide %
0.00	80.00	7"7/8	200.00	10.00		P.v.c.	Tube-plein		
80.00	92.00	7"7/8	200.00	10.00		P.v.c.	Crepine fentes		
92.00	100.00	7"7/8	200.00	10.00		P.v.c.	Tube-plein		

REMPLISSAGE


De	à	Ø"	Ømm	Matériau	Nature	Méthode de pose	Texture	Gra. (mm)	Vol. m3
0.00	40.00	7"7/8	200.00	Ciment	Cpj 45	Annulaire			

Code BSS : BSS004CUEW / F		FORAGE D'EAU		Travaux réalisés : du : 09/07/2019 au : 19/07/2019	
Client :				Coordonnées de l'ouvrage :	
Maitre d'oeuvre :		ANTEA		Géographique	
Localisation de l'ouvrage :		PUECHAUMA		Longitude (X): 003°35'47,5"E	
34150 ANIANE				Latitude (Y): 043°41'30,8"N	
				Altitude sol (Z): +120,000 m	

Echelle : 1/879

Profondeurs en m au-dessous du repère zéro sol (signe + au-dessus)

Nombre de forages : 1

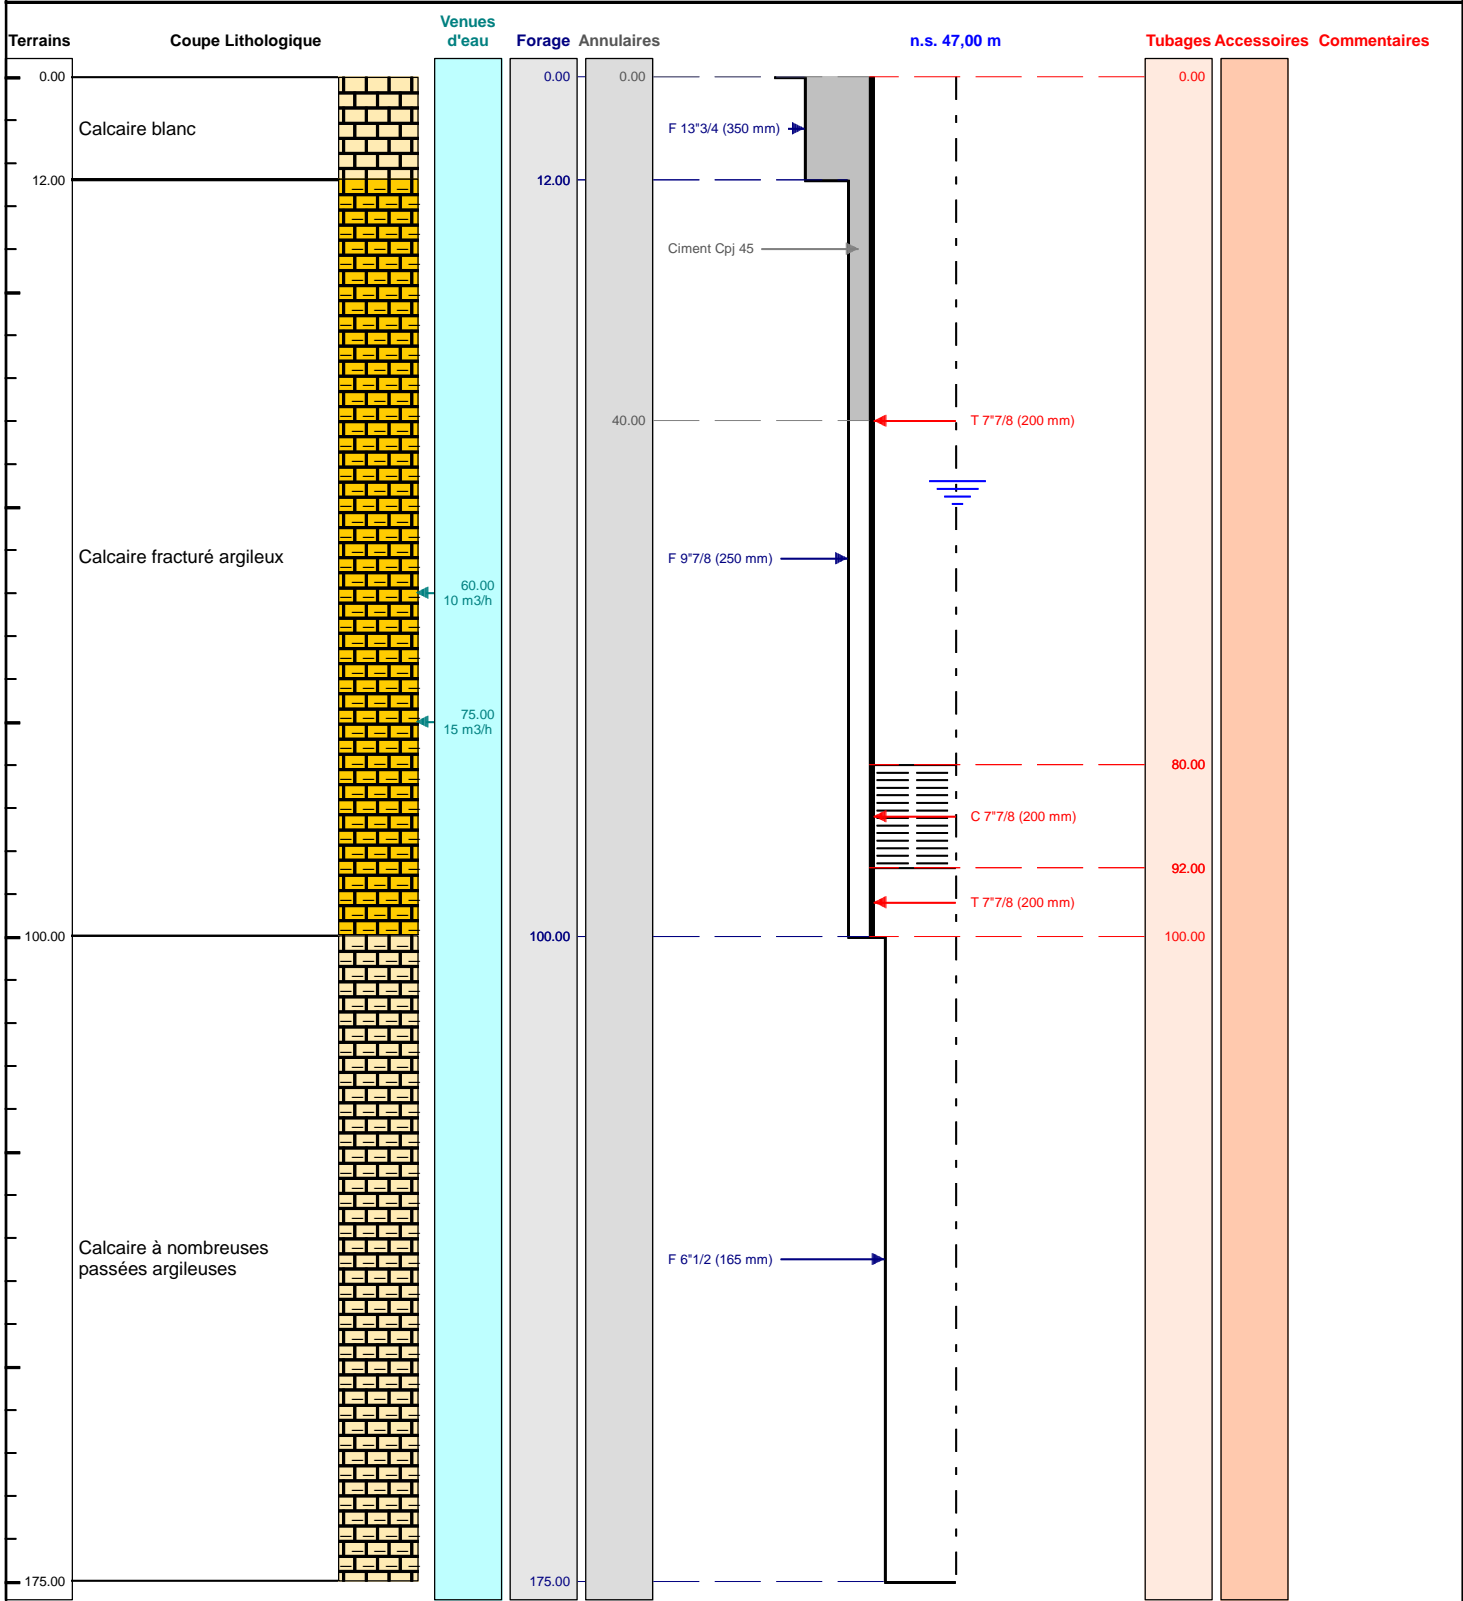

Le/...../..... à
CERTIFIE CONFORME A L'OUVRAGE EXECUTE
Tampon et signature du chef d'entreprise