

DOSSIER TECHNIQUE

FORAGE

Entreprise:	FORASUD S.A.
Client:	CONSEIL DÉPARTEMENTALE DE L'HÉRAULT
Maître d'oeuvre:	CONSEIL DÉPARTEMENTALE DE L'HÉRAULT
Exploitant:	-

Code National BSS : BSS004CUEV / F

N° Déclaration ** :

Police de l'eau * :

* Numéro de déclaration au titre de la police de l'eau

** N° d'enregistrement de déclaration préalable

Lieu de l'ouvrage : Les Tuileries

34220 ST PONS DE THOMIERES

Coordonnées : Longitude 002°46'0,4"E Latitude 043°28'42,6"N **Altitude :** 307.00 m

Nombre de forages : 1

Date début de l'ouvrage : 27/08/2019

Resp. M. Ouvrage :

Date fin de l'ouvrage : 02/10/2019

Resp. M. Oeuvre :

Machine :

Resp. Chantier : MR. MARTINS

Date début pompage :

Niveau statique non perturbé : 0.00 m

Date fin de pompage :

Débit Maxi. d'essai : 0.00 m³/h

Nombre de nappes identifiées :

Rabattement correspondant : 0.00 m

Notes : Forage sec, rebouché

TRONCONS de L'OUVRAGE

FORAGE

Client:	CONSEIL DÉPARTEMENTALE DE L'HÉRAULT
Maître d'oeuvre:	CONSEIL DÉPARTEMENTALE DE L'HÉRAULT
Lieu de l'ouvrage :	Les Tuileries
	34220 ST PONS DE THOMIERES

LITHOLOGIE

De	à	Libellé
0.00	1.50	Remblais
1.50	30.00	Calcaire
30.00	65.00	Schistes

FORAGE

De	à	Ø"	Ømm	Mode de forage	Fluide de forage
0.00	18.00	13"3/4	350.00	M.f.t.	Air
18.00	65.00	6"1/2	165.00	M.f.t.	Air

* Reconnaissance

REPLISSAGE

De	à	Ø"	Ømm	Matériau	Nature	Méthode de pose	Texture	Gra. (mm)	Vol. m3
0.00	6.00	Rebouc	0.00	Ciment	Cpj 45	Annulaire			
6.00	65.00	Rebouc	0.00	Remblai					

Client :

CONSEIL DÉPARTEMENTALE DE L'HÉRAULT

Maitre d'oeuvre :

CONSEIL DÉPARTEMENTALE DE L'HÉRAULT

Localisation de l'ouvrage :

Les Tuileries

34220

ST PONS DE THOMIERES

Coordonnées de l'ouvrage :

Géographique

Longitude (X):

002°46'0,4"E

Latitude (Y):

043°28'42,6"N


Altitude sol (Z):

+307,000 m

Echelle : 1/327

Profondeurs en m au-dessous du repère zéro sol (signe + au-dessus)

Nombre de forages : 1

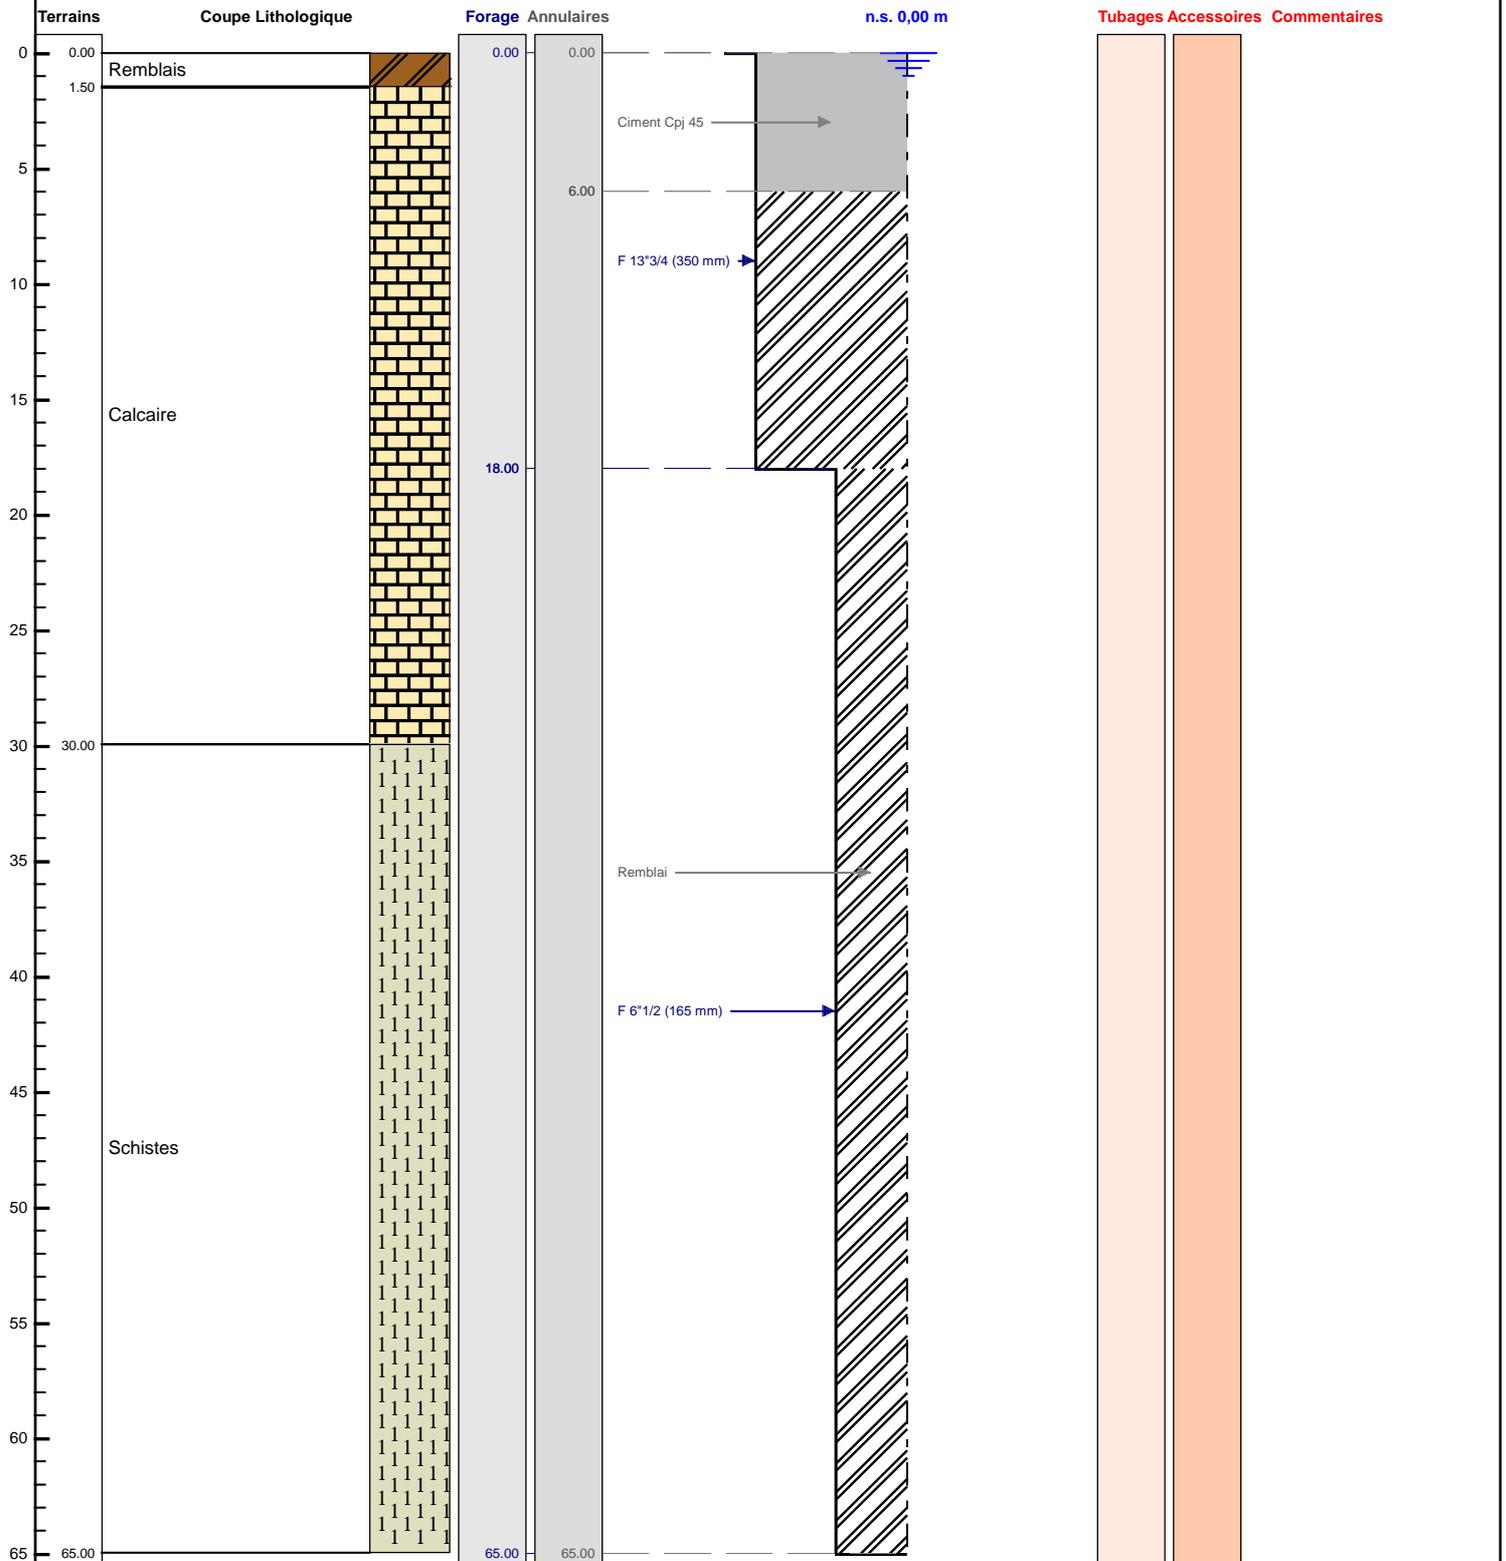

Le/...../..... à

CERTIFIE CONFORME A L'OUVRAGE EXECUTE

Tampon et signature du chef d'entreprise