

# DOSSIER TECHNIQUE

## FORAGE D'EAU PA-13

Entreprise: FORASUD S.A.

Client:

Maître d'oeuvre:

Exploitant:

Code National BSS : BSS004CUEZ / PZPA13

N° Déclaration \*\* :

Police de l'eau \* :

\* Numéro de déclaration au titre de la police de l'eau

\*\* N° d'enregistrement de déclaration préalable

Lieu de l'ouvrage : Vauvert

30600 VAUVERT

Coordonnées : Longitude 004°17'59,96"E Latitude 043°40'35,13"N Altitude : 56.17 m

Nombre de forages : 1

Date début de l'ouvrage : 29/07/2019

Resp. M. Ouvrage :

Date fin de l'ouvrage : 30/07/2019

Resp. M. Oeuvre :

Machine : F8

Resp. Chantier :

Date début pompage :

Niveau statique non perturbé : 0.00 m

Date fin de pompage :

Débit Maxi. d'essai : 0.00 m3/h

Nombre de nappes identifiées :

Rabattement correspondant : 0.00 m

Notes :

## TRONCONS de L'OUVRAGE

## FORAGE D'EAU PA-13

Client:

Maître d'oeuvre:

Lieu de l'ouvrage : Vauvert

30600

VAUVERT

## LITHOLOGIE

De	à	Libellé
0.00	6.00	Argile beige
6.00	25.00	Sable argileux

## FORAGE

De	à	Ø"	Ømm	Mode de forage	Fluide de forage
0.00	25.00	10"3/4	273.00	M.f.t.	Air

\* Reconnaissance

## TUBAGE

De	à	Ø"	Ømm	Epais.	Ecra.	Nature du tubage	Type	Slot	Vide %
0.00	25.00	6"5/8	168.00	0.00		Acier-ordinaire	Tube-plein		

## REEMPLISSAGE

De	à	Ø"	Ømm	Matériau	Nature	Méthode de pose	Texture	Gra. (mm)	Vol. m3
0.00	25.00	6"5/8	168.00	Ciment	Cpj 45	Annulaire			

## ACCESSOIRE


De	à	Type d'accessoire
0.00	0.00	Bride Ø 168 mm

Code BSS : BSS004CUEZ / PZPA		<b>FORAGE D'EAU PA-13</b>		<b>Travaux réalisés :</b> du : 29/07/2019 au : 30/07/2019		1/1	
<b>Client :</b>				<b>Coordonnées de l'ouvrage :</b> Géographique Longitude (X): 004°17'59,96"E Latitude (Y): 043°40'35,13"N Altitude sol (Z): +56,170 m			
<b>Maitre d'oeuvre :</b>							
<b>Localisation de l'ouvrage :</b>		Vauvert					
30600		VAUVERT					

Echelle : 1/126

Profondeurs en m au-dessous du repère zéro sol (signe + au-dessus)

Nombre de forages : 1

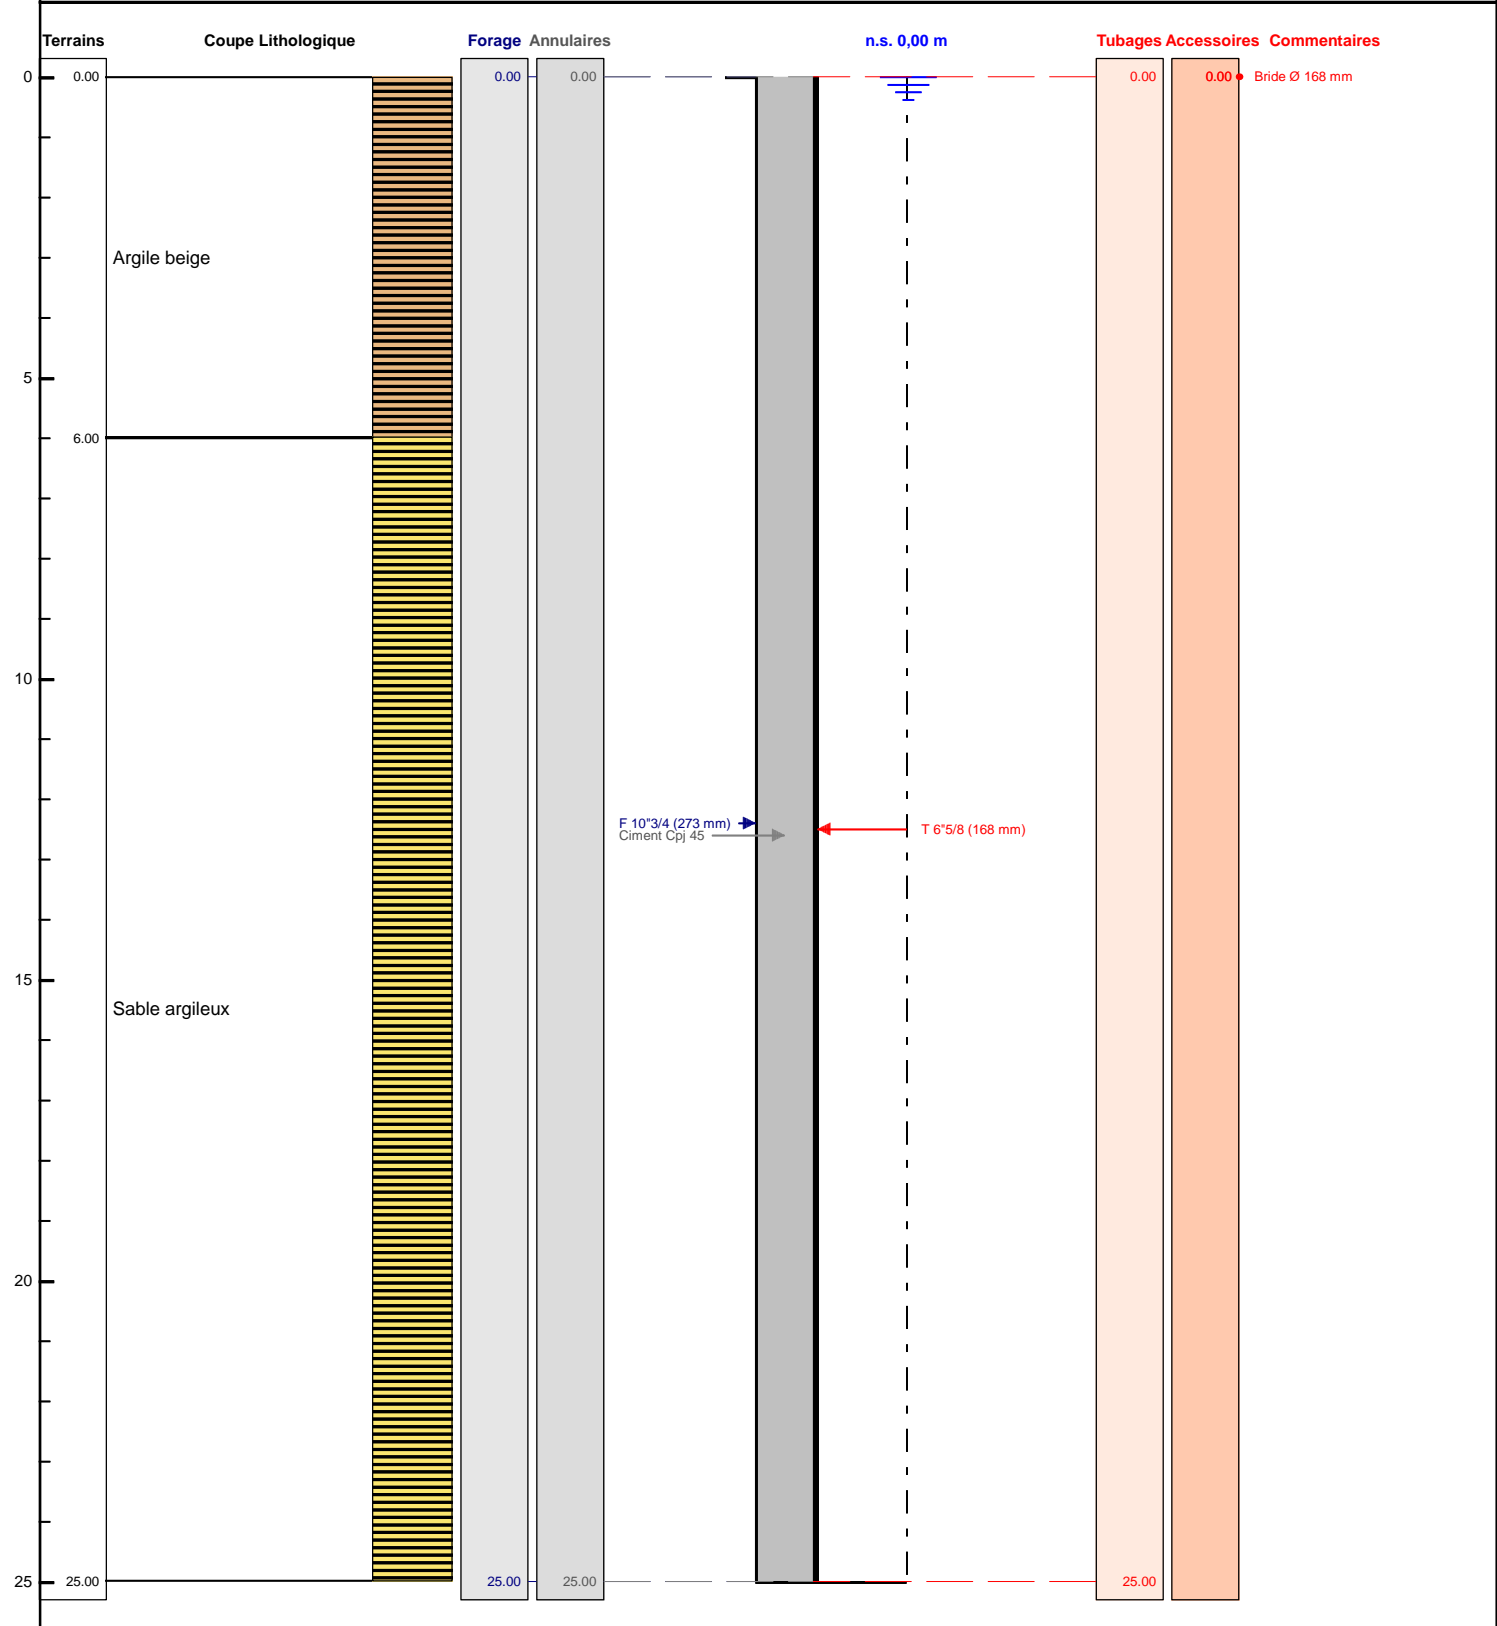

Le ...../...../..... à .....  
CERTIFIE CONFORME A L'OUVRAGE EXECUTE  
Tampon et signature du chef d'entreprise