# DOSSIER TECHNIQUE

## FORAGE D'EAU

| | |
|---|---|
| **Entreprise:** | **FORASUD S.A.** |
| **Client:** | |
| **Maître d'oeuvre:** | **-** |
| **Exploitant:** | **-** |

**Code National BSS :** BSS004CUFF / F **N°Déclaration ** :**

**Police de l'eau * :**

* Numéro de déclaration au titre de la police de l'eau

** N°d'enregistrement de déclaration préalable

***Lieu de l'ouvrage :*** Chemin de Lirac
30150 ROQUEMAURE

***Coordonnées :*** **Longitude** 004°44'9,72"E **Latitude** 044°02'40,19"N ***Altitude :*** 70.00 m

***Nombre de forages :*** 1

| | | | |
|---|---|---|---|
| ***Date début de l'ouvrage :*** | 31/03/2020 | ***Resp. M. Ouvrage :*** | |
| ***Date fin de l'ouvrage :*** | 07/04/2020 | ***Resp. M. Oeuvre :*** | |
| ***Machine :*** | 4 | ***Resp. Chantier :*** | |

| | | | | |
|---|---|---|---|---|
| ***Date début pompage :*** | | ***Niveau statique non perturbé :*** | 30.00 | m |
| ***Date fin de pompage :*** | | ***Débit Maxi. d'essai :*** | 0.00 | m3/h |
| ***Nombre de nappes identifiées :*** | | ***Rabattement correspondant :*** | 0.00 | m |

***Notes :***

# TRONCONS de L'OUVRAGE

# FORAGE D'EAU

| | |
|---|---|
| **Client:** | |
| **Maître d'oeuvre:** | **-** |
| **Lieu de l'ouvrage :** | **Chemin de Lirac** |
| | **30150** **ROQUEMAURE** |

## LITHOLOGIE

| De | à | Libellé |
|---|---|---|
| 0.00 | 3.00 | Remblai |
| 3.00 | 40.00 | Argile grise |
| 40.00 | 236.00 | Argile grise marneuse |

## FORAGE

| De | à | Ø" | Ømm | Mode de forage | Fluide de forage |
|---|---|---|---|---|---|
| 0.00 | 4.00 | 8"5/8 | 219.00 | M.f.t. | Air |
| 4.00 | 236.00 | 6"1/2 | 165.00 | M.f.t. | Air |

** Reconnaissance*

## ARRIVEES D'EAU

| Profondeur (m) | Débit (m3/heure) |
|---|---|
| 95.00 | 0.20 |

## TUBAGE

| De | à | Ø" | Ømm | Epais. | Ecra. | Nature du tubage | Type | Slot | Vide % |
|---|---|---|---|---|---|---|---|---|---|
| 0.00 | 188.00 | 5"1/2 | 139.00 | 0.00 | | Acier-ordinaire | Tube-plein | | |
| 188.00 | 230.00 | 5"1/2 | 139.00 | 0.00 | | Acier-ordinaire | Crepine fentes | | |
| 230.00 | 236.00 | 5"1/2 | 139.00 | 0.00 | | Acier-ordinaire | Tube-plein | | |

## REMPLISSAGE

| De | à | Ø" | Ømm | Matériau | Nature | Méthode de pose | Texture | Gra. (mm) | Vol. m3 |
|---|---|---|---|---|---|---|---|---|---|
| 0.00 | 24.00 | 5"1/2 | 139.00 | Ciment | Cpj 45 | Annulaire | | | |

Code BSS : BSS004CUFF / F

# FORAGE D'EAU

**Travaux réalisés :** 1\1
du : 31/03/2020 au : 07/04/2020

**Client :**

**Maitre d'oeuvre :** -

**Localisation de l'ouvrage :** Chemin de Lirac
30150 ROQUEMAURE

**Coordonnées de l'ouvrage :**
Géographique
Longitude (X): 004°44'9,72"E
Latitude (Y): 044°02'40,19"N
Altitude sol (Z): +70,000 m

Echelle : 1/1186

Profondeurs en m au-dessous du repère zéro sol (signe + au-dessus)

Nombre de forages : 1

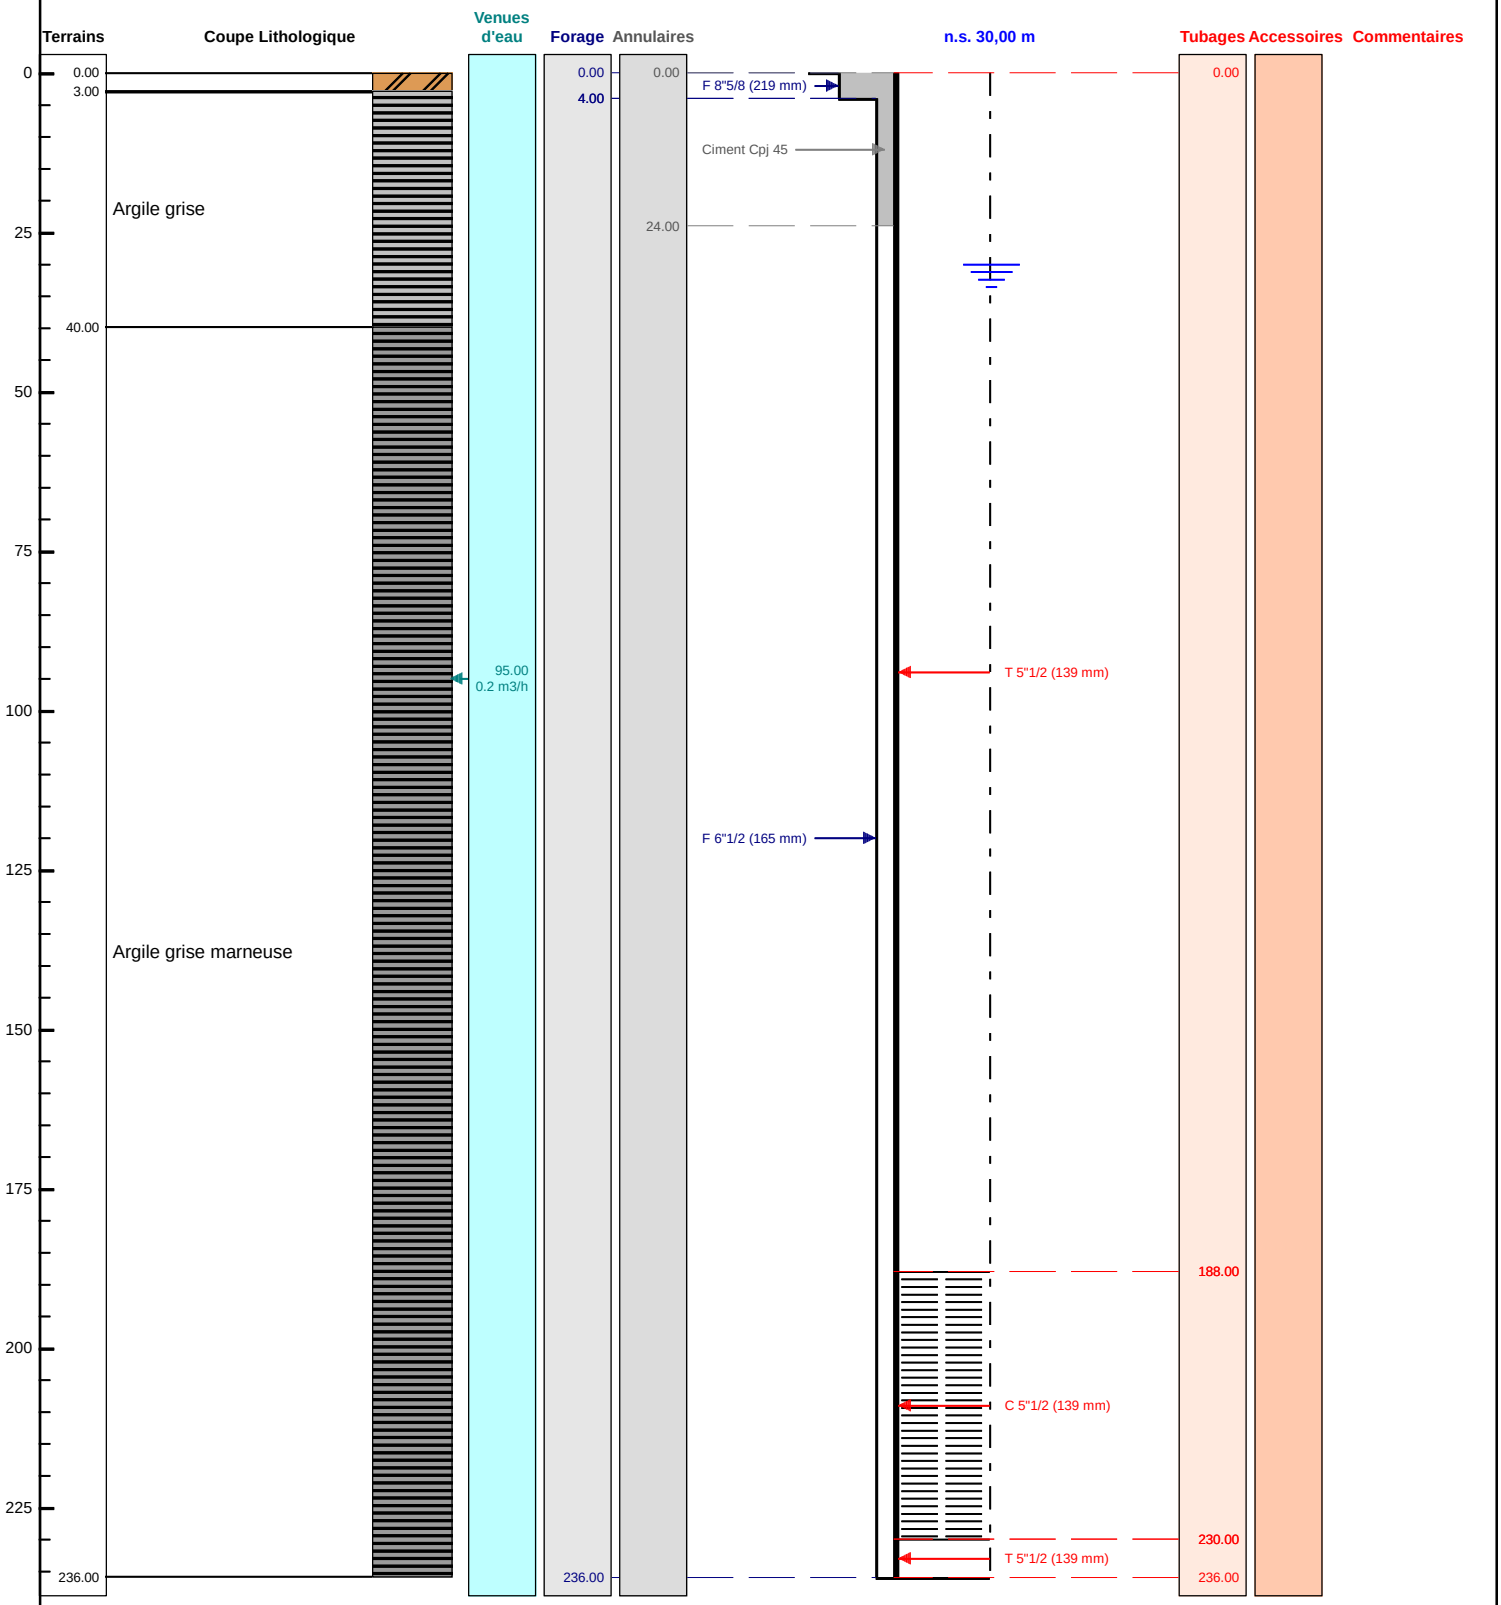


Le ...../...../..... à .....
CERTIFIE CONFORME A L'OUVRAGE EXECUTE
Tampon et signature du chef d'entreprise