


DOSSIER TECHNIQUE

FORAGE D'EAU

 

Code National BSS :

N° Déclaration ** : 632814

Police de l'eau * : 0100031333

* Numéro de déclaration au titre de la police de l'eau

** N° d'enregistrement de déclaration préalable

Lieu de l'ouvrage : 13 ROUTE DE BERNAY
27170 BEAUMONT LE ROGER

Coordonnées : **Longitude** 0 **Latitude** 0 **Altitude :** 93.00 m
Zone Lambert 1 carto métrique

Nombre de forages : 1

Date début de l'ouvrage : 29/11/2023 **Resp. M. Ouvrage :** LENEUTRE

Date fin de l'ouvrage : 29/11/2023 **Resp. M. Oeuvre :** GAUTIER

Machine : ECOFORE **Resp. Chantier :** GODEY

Date début pompage : **Niveau statique non perturbé :** 5.00 m


Date fin de pompage : **Débit Maxi. d'essai :** 5.00 m³/h

Nombre de nappes identifiées : **Rabattement correspondant :** 0.00 m

Notes :

TRONCONS de L'OUVRAGE

FORAGE D'EAU

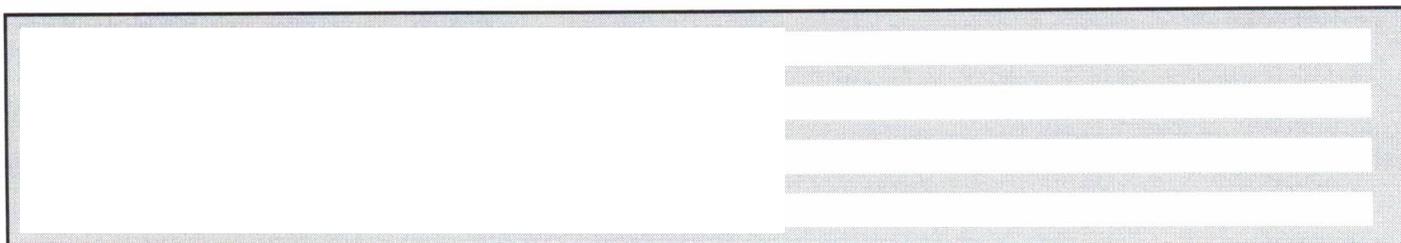

LITHOLOGIE

De	à	Libellé
0.00	1.00	TERRE ARGILE MARRON SILEX
1.00	6.00	LIMON SILEX
6.00	18.00	CRAIE BLANCHE GROS SILEX
18.00	24.00	CRAIE BLANCHE

FORAGE

De	à	Ø"	Ømm	Mode de forage	Fluide de forage
0.00	10.00	8"7/8	225.00	M.f.t.	Air
10.00	24.00	6"1/2	165.00	M.f.t.	Air

* Reconnaissance

ARRIVEES D'EAU

Profondeur (m)	Débit (m3/heure)
18.00	5.00

TUBAGE

De	à	Ø"	Ømm	Epais.	Ecra.	Nature du tubage	Type	Slot	Vide %
0.00	10.00	4"7/8	125.00	0.00		P.v.c.	Tube-plein		
10.00	20.00	4"7/8	125.00	0.00		P.v.c.	Crepine fentes		50
20.00	24.00	4"7/8	125.00	0.00		P.v.c.	Tube-plein		

REMPLISSAGE

De	à	Ø"	Ømm	Matériau	Nature	Méthode de pose	Texture	Gra. (mm)	Vol. m3
0.00	10.00	4"7/8	125.00	Ciment	Clk	Sous pression			
10.00	24.00	4"7/8	125.00	Gravier	Graviers de loire	Gravitaire	Roule		

FORAGE D'EAU

Travaux réalisés : 1/1
du : 29/11/2023 au : 29/11/2023


Coordonnées de l'ouvrage :

Lambert 1 carto métrique
Longitude (X): 0
Latitude (Y): 0
Altitude sol (Z): +93,000 m

Echelle : 1/121

Profondeurs en m au-dessous du repère zéro sol (signe + au-dessus)

Nombre de forages : 1

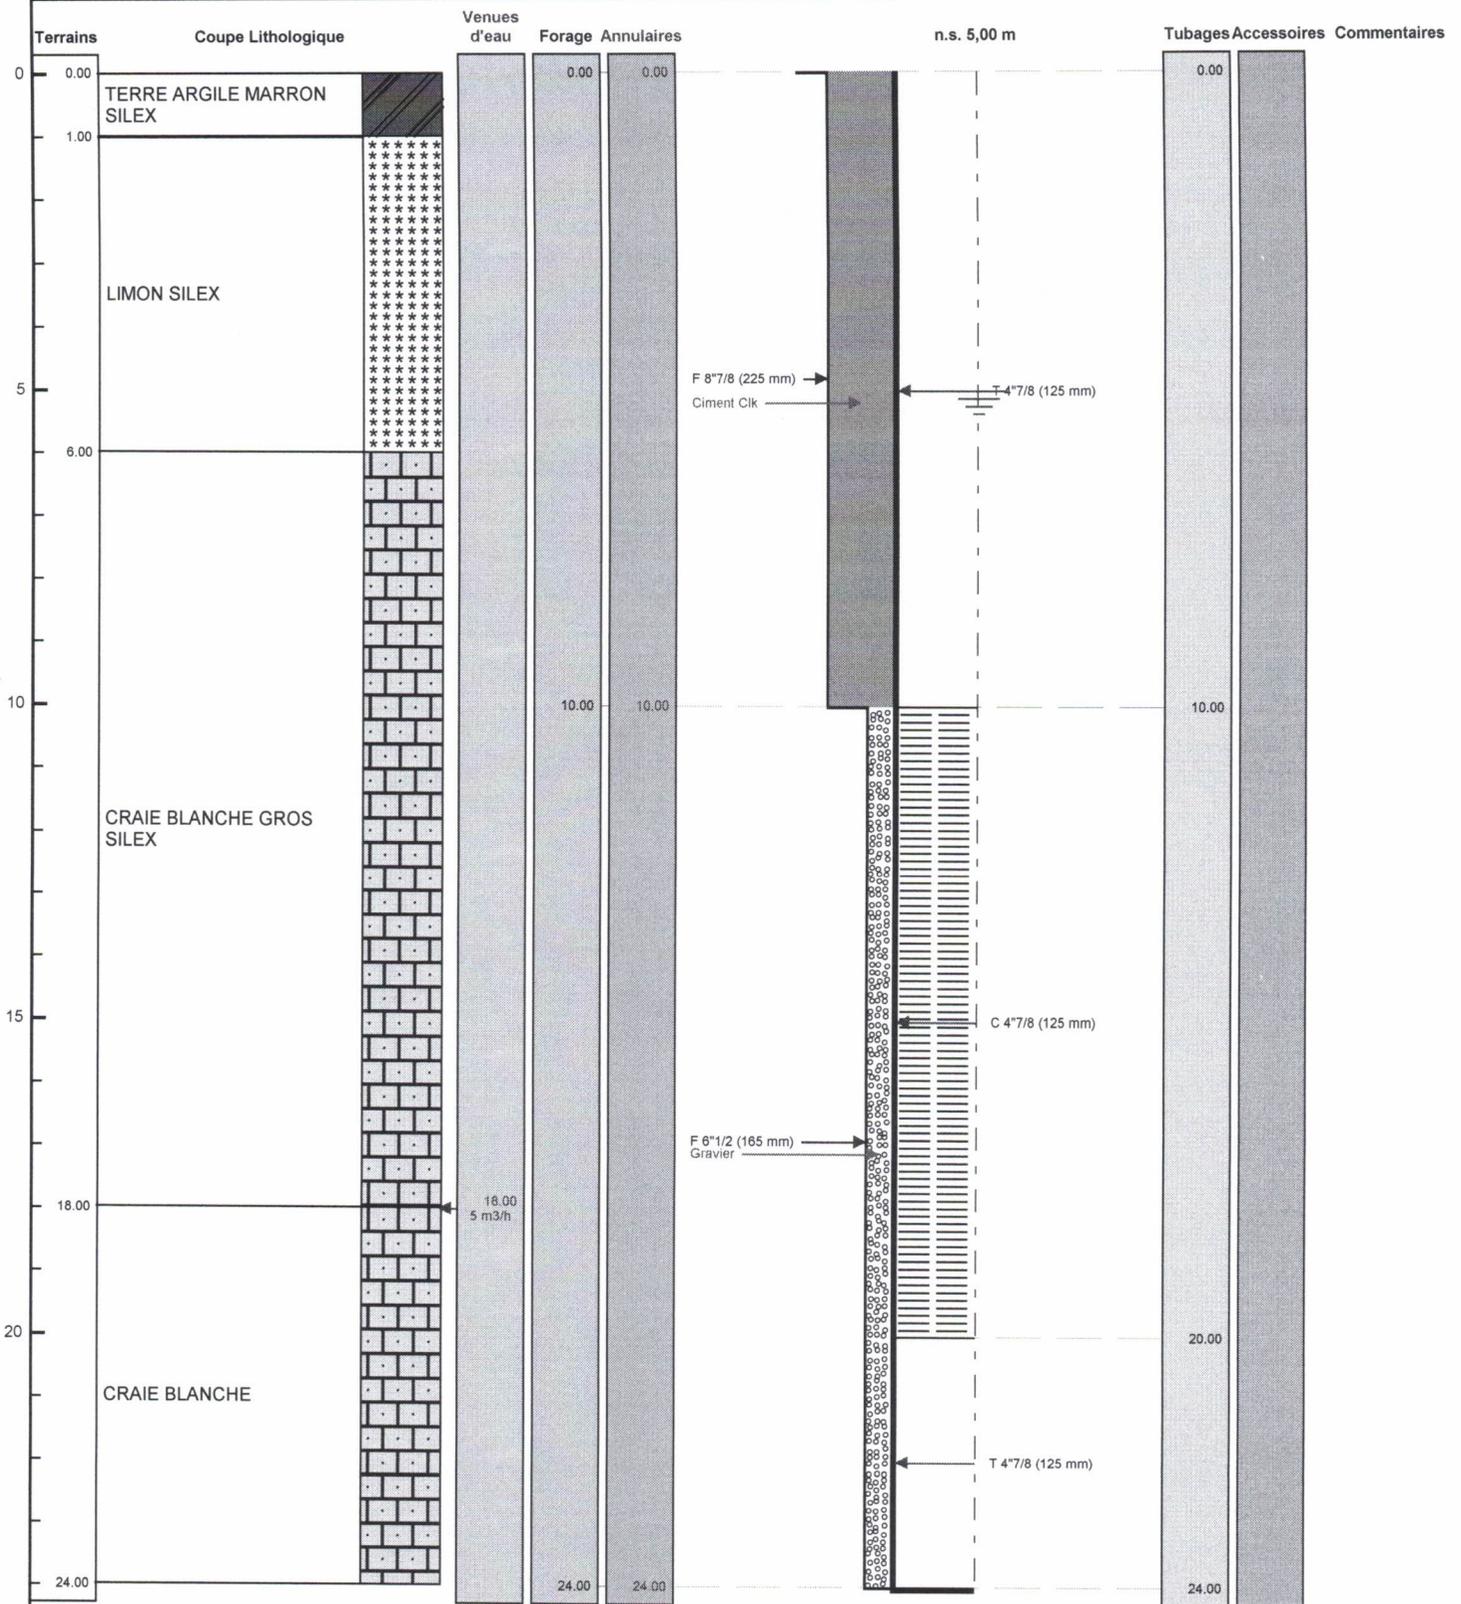

POMPAGE D'ESSAI

FORAGE D'EAU

Pompage d'essai

Client:	SCI 3L DES FONTAINES				
Maître d'oeuvre:	SCI 3L DES FONTAINES				
Lieu de l'ouvrage :	13 ROUTE DE BERNAY				
	27170	BEAUMONT LE ROGER			
Profondeur utile du forage:	24.00	m	Niveau repère/sol:	0.00	m
Diamètre de la chambre de pompage:	125	mm	Niveau statique/sol:	5.00	m
Type de la pompe:	5/13		Puissance de la pompe:	1	Kw
Diamètre nominal:	4"		Diamètre hors tout de la pompe:	0	mm
Débit maxi de la pompe:	5.00	m3/h	Hauteur de refoulement maxi:	0	mm
Installée à (profondeur):	17.00	m	Longueur de refoulement:	0	m

Observations :

Date et heure de début de pompage le **30/11/2024** à **10:00**

Type de sonde : Sonde de Niveau


Date	Heure	Temps	Débit	Sonde	Niveau/sol	Rabatt.	Observation
30/11/2024	11:00	1h00		17.60	17.60	12.60	
	12:00	2h00		17.90	17.90	12.90	
	13:00	3h00		18.20	18.20	13.20	
	14:00	4h00		18.50	18.50	13.50	

COURBE DE POMPAGE FORAGE D'EAU

Date début: 30/11/2024

Heure début: 10:00

Pompage d'essai

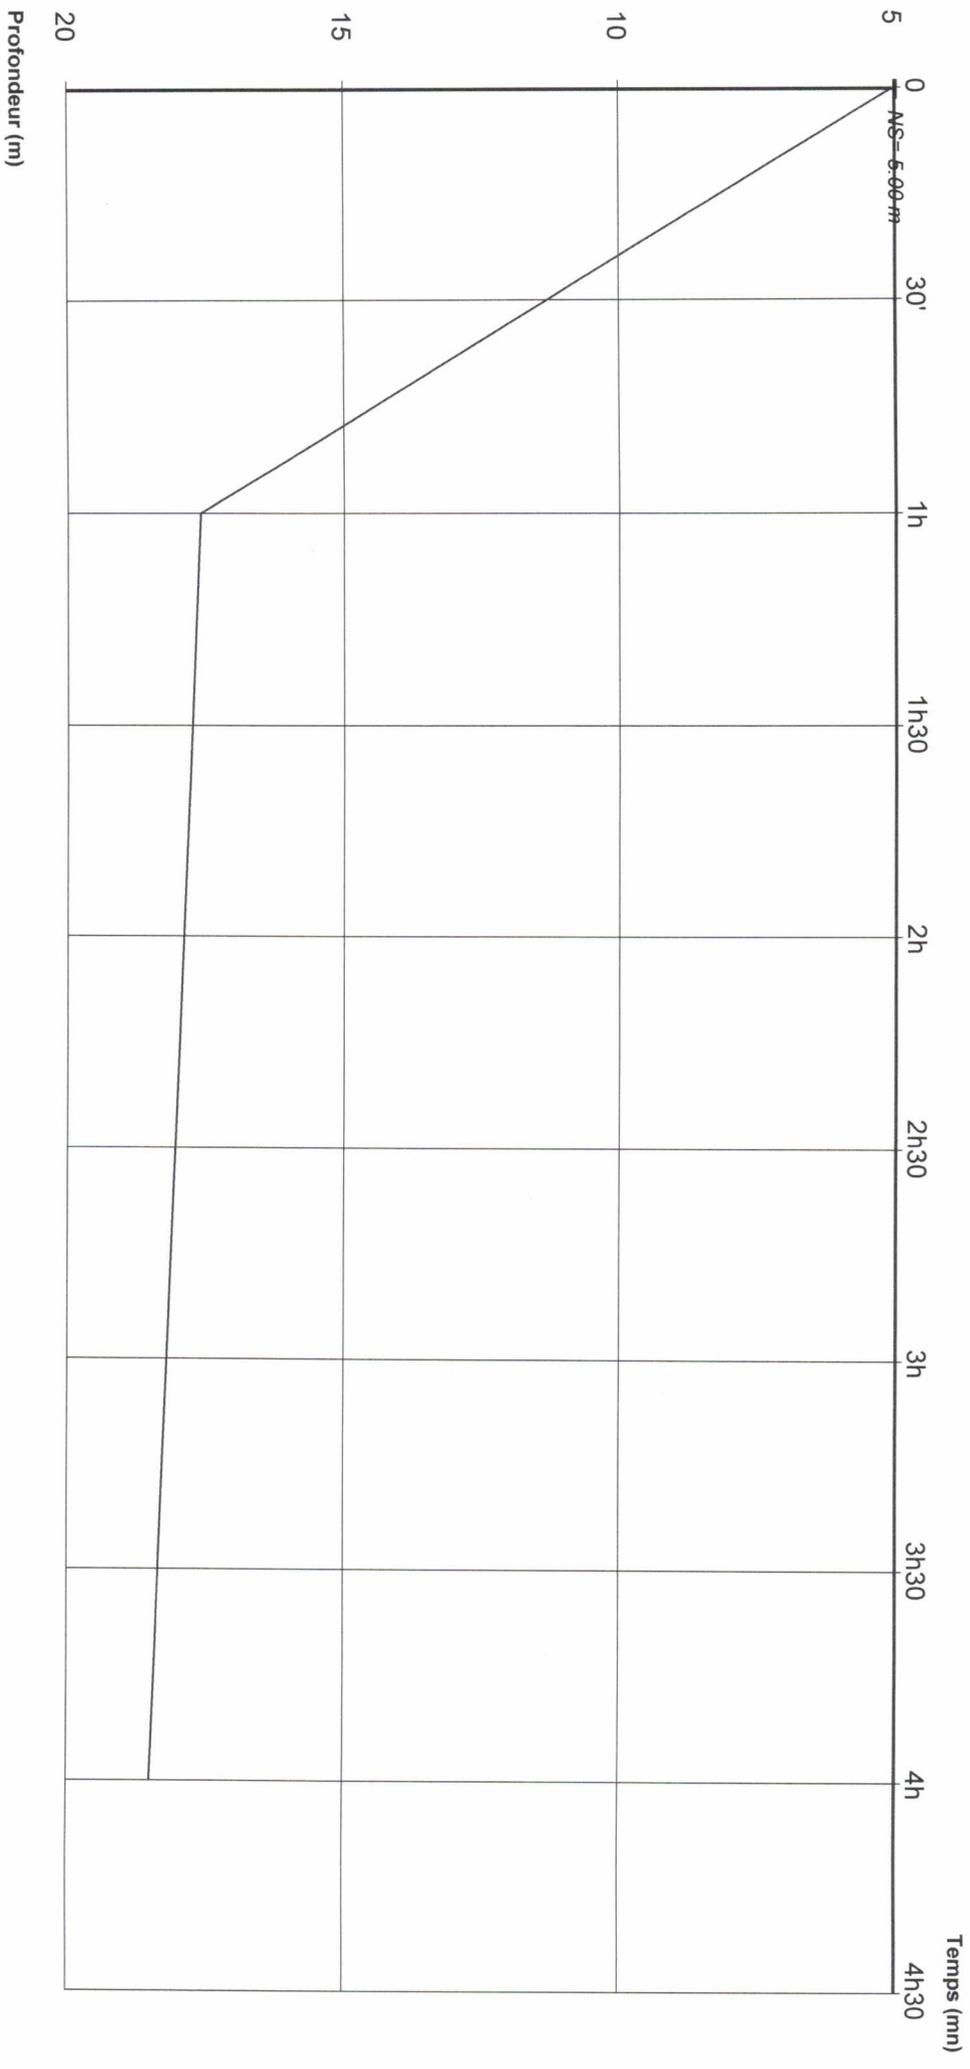

Débîts:

--	--	--	--	--	--	--	--	--	--	--