

Client :

BRGM

Maitre d'oeuvre :

BRGM

Localisation de l'ouvrage :

BSS004KUFPDemoiselles
33125 HOSTENS

Coordonnées de l'ouvrage :

Lambert 1 carto métrique

0

Longitude (X):

0

Latitude (Y):

0


Altitude sol (Z):

+0.000 m

Echelle : 1/60

Profondeurs en m au-dessous du repère zéro sol (signe + au-dessus)

Nombre de forages : 1

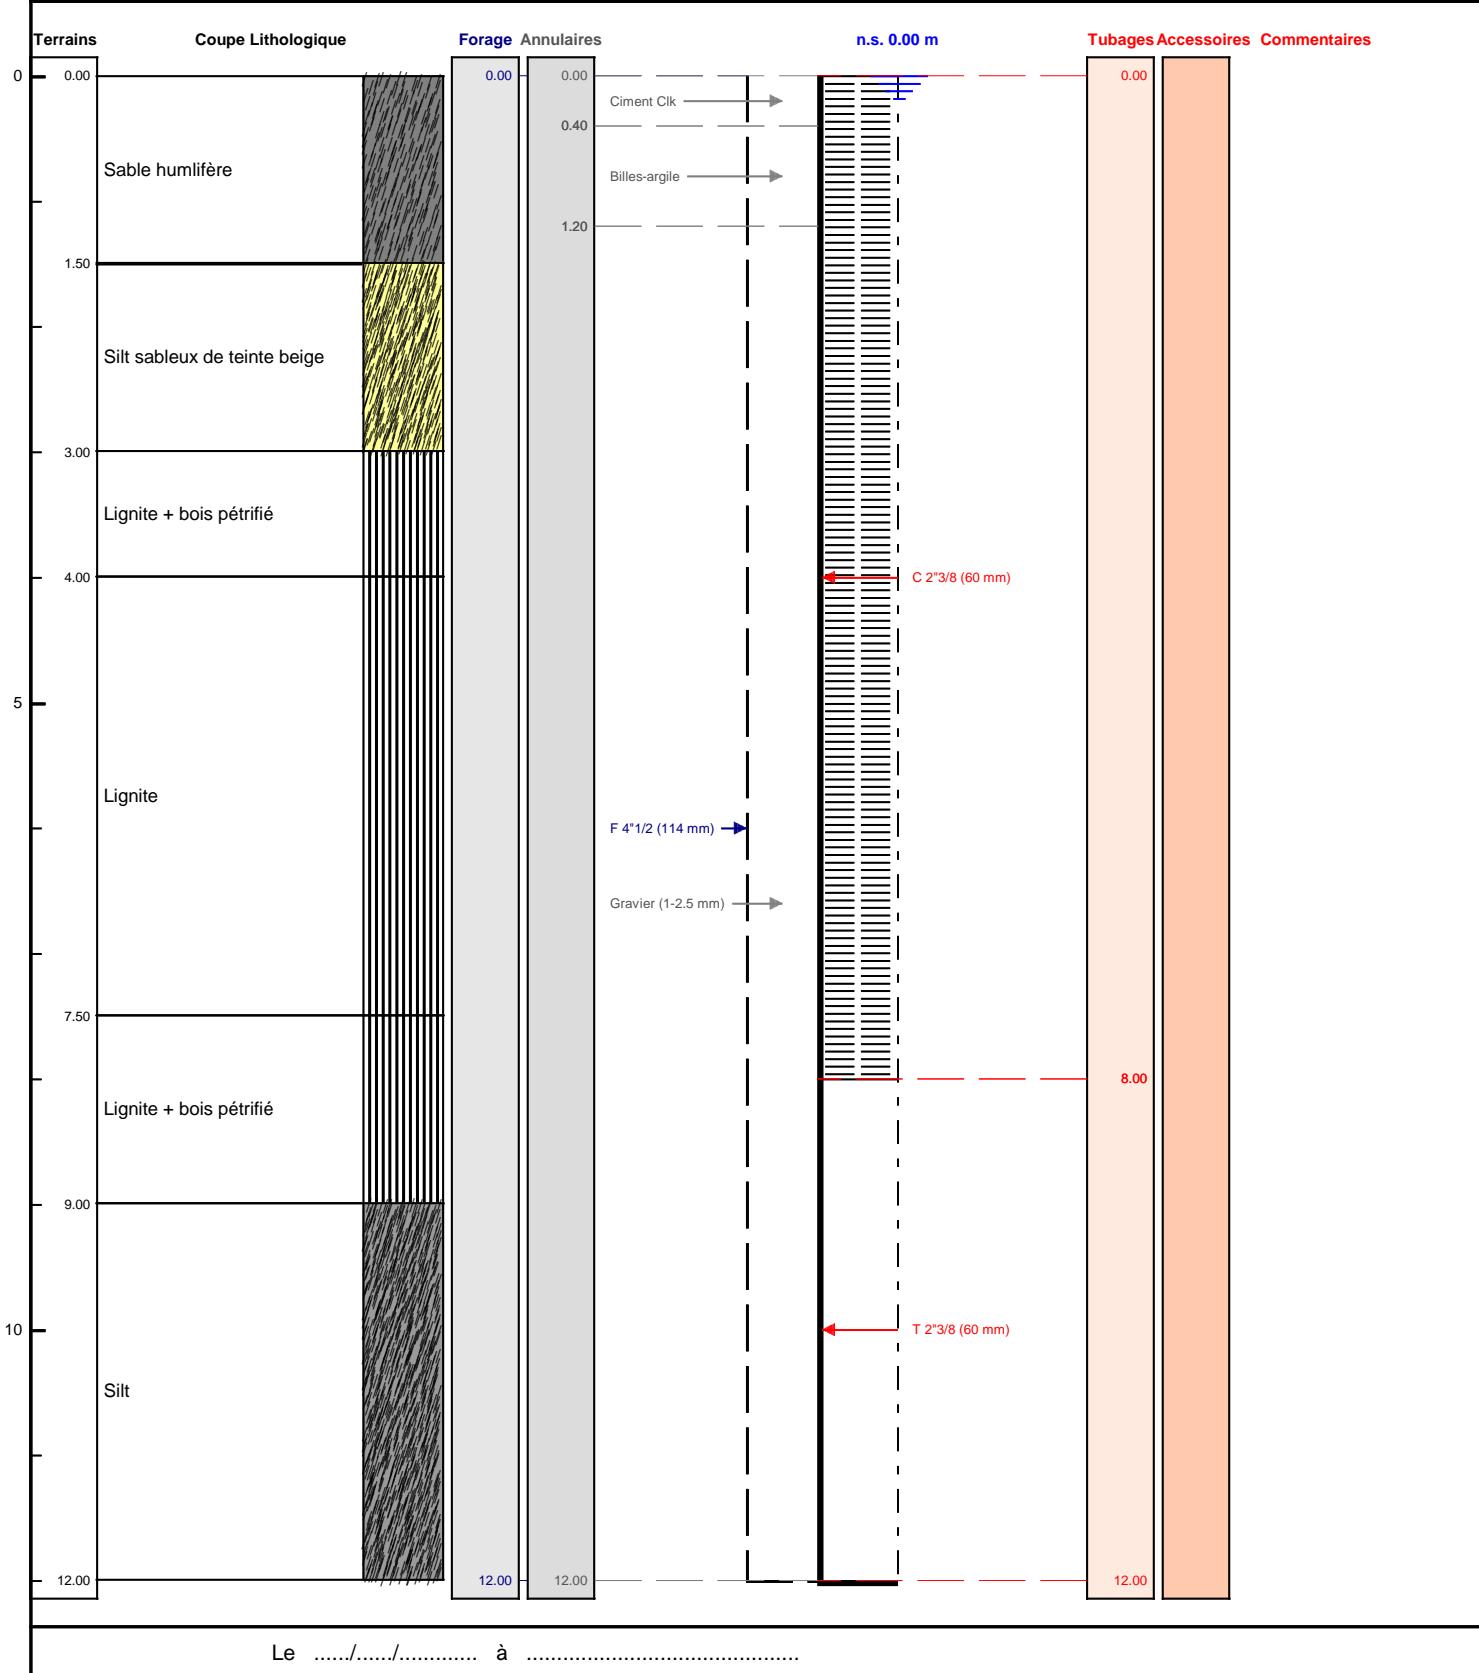

Le/...../..... à

CERTIFIE CONFORME A L'OUVRAGE EXECUTE

Tampon et signature du chef d'entreprise