


DOSSIER TECHNIQUE

FORAGE D'EAU 40ML

 

Code National BSS :

N° Déclaration ** :

Police de l'eau * :

* Numéro de déclaration au titre de la police de l'eau

** N° d'enregistrement de déclaration préalable

Lieu de l'ouvrage : 7 Le Courterie

50690 COUVILLE

Coordonnées : **Longitude** 0 **Latitude** 0 **Altitude :** 0.00 m
Zone Lambert 1 carto métrique

Nombre de forages : 1

Date début de l'ouvrage : 01/02/2024

Resp. M. Ouvrage : QUENTIN NICOLAS

Date fin de l'ouvrage : 01/02/2024

Resp. M. Oeuvre : CHRISTOPHE PRUDENCE

Machine : Stenuick

Resp. Chantier : PRUDENCE

Date début pompage :

Niveau statique non perturbé : 12.00 m

Date fin de pompage :

Débit Maxi. d'essai : 0.00 m3/h

Nombre de nappes identifiées :

Rabattement correspondant : 0.00 m

Notes : POMPAGE MAXIMUM 1.5 M3/HEURE

FORAGE D'EAU 40ML

Travaux réalisés :
du : 01/02/2024 au : 01/02/2024

1/1


Coordonnées de l'ouvrage :

Lambert 1 carto métrique
Longitude (X): 0
Latitude (Y): 0
Altitude sol (Z): +0,000 m

Echelle : 1/201

Profondeurs en m au-dessous du repère zéro sol (signe + au-dessus)

Nombre de forages : 1

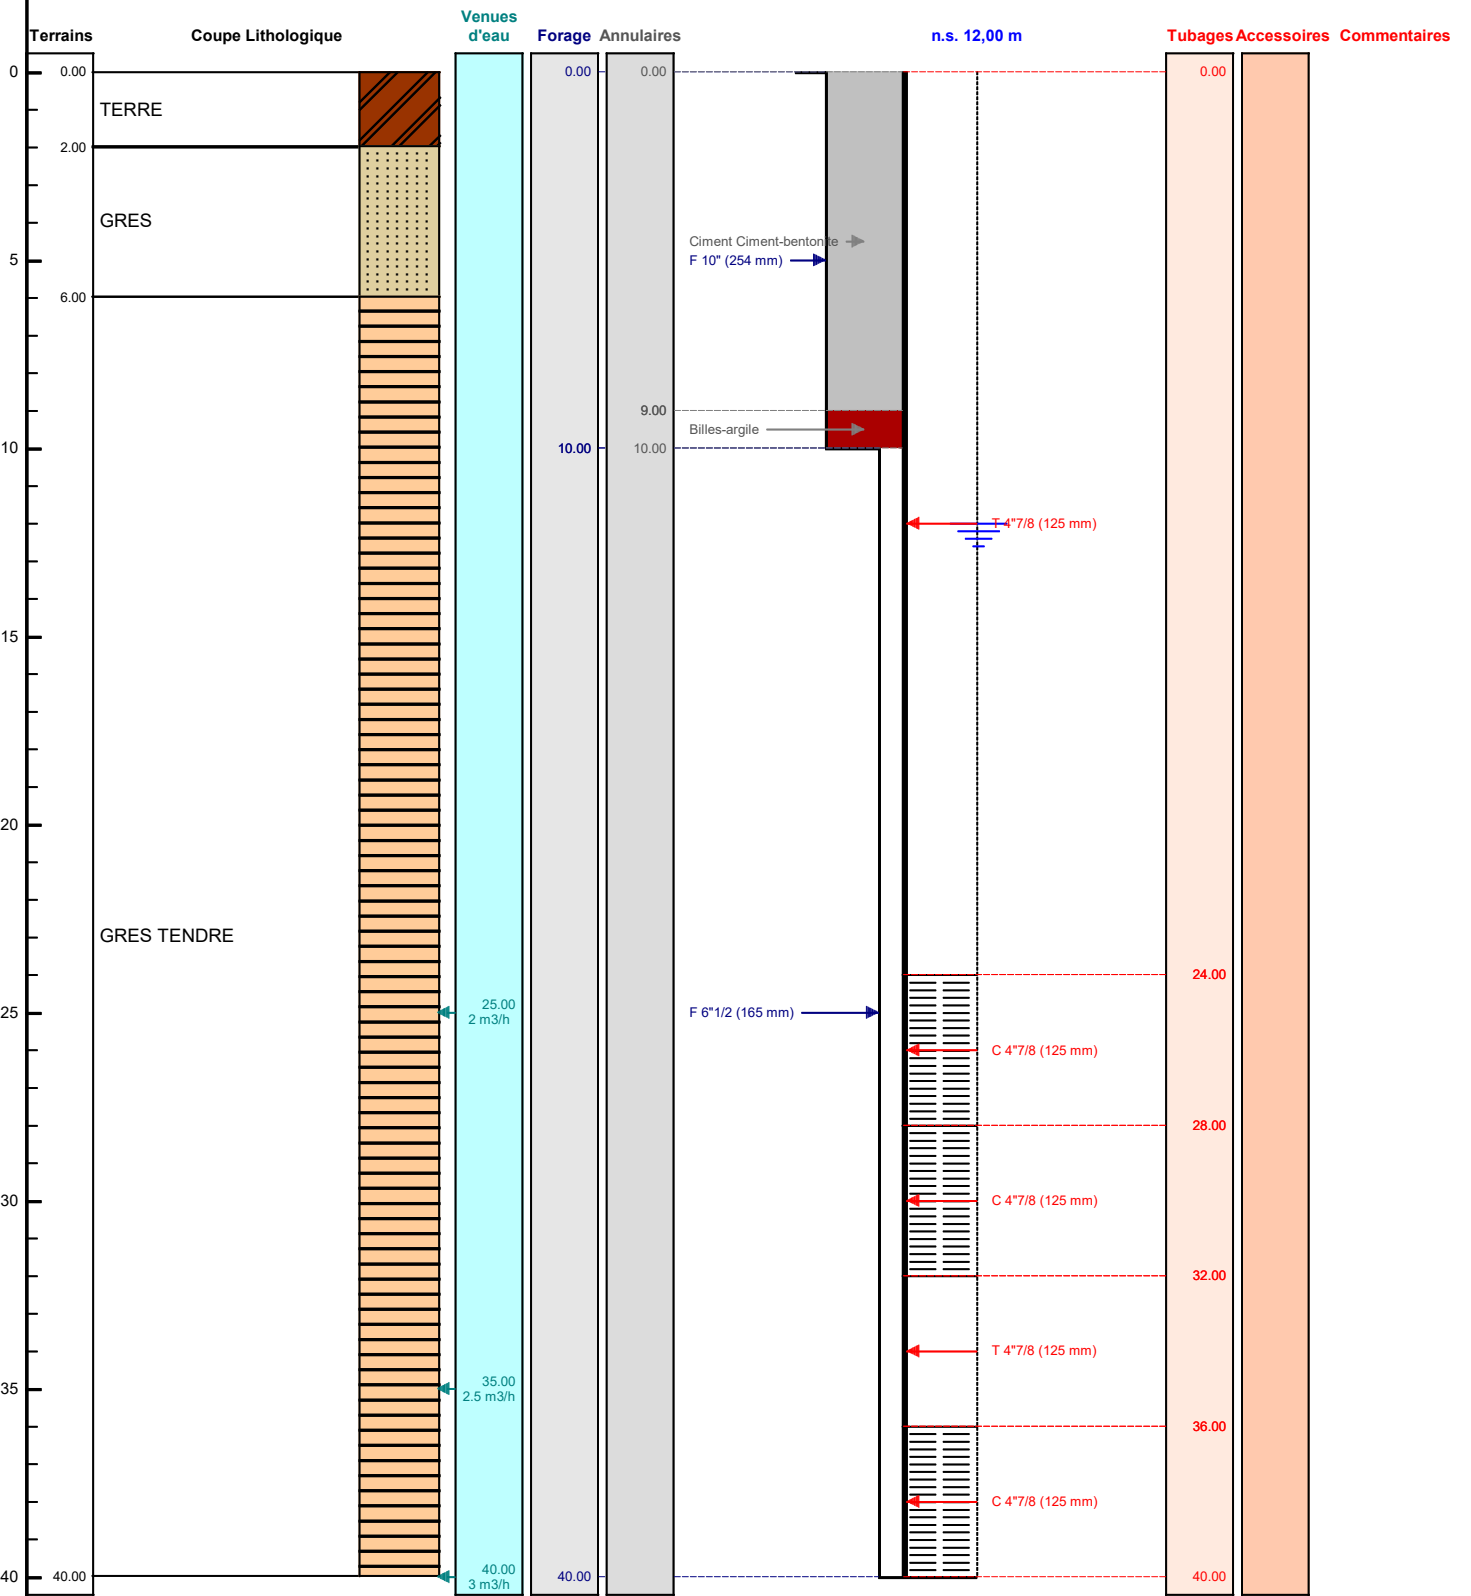

Le/...../..... à
CERTIFIE CONFORME A L'OUVRAGE EXECUTE
Tampon et signature du chef d'entreprise