


# DOSSIER TECHNIQUE

## FORAGE D'EAU 42ML

 

Code National BSS :

N° Déclaration \*\* :

Police de l'eau \* :

\* Numéro de déclaration au titre de la police de l'eau

\*\* N° d'enregistrement de déclaration préalable

**Lieu de l'ouvrage :** 4 Rue du Lavoir  
14690 PONT D OUILLY

**Coordonnées :**      **Longitude**      0      **Latitude**      0      **Altitude :**      0.00    m  
**Zone**    Lambert 1 carto métrique

**Nombre de forages :** 1

<b><u>Date début de l'ouvrage :</u></b>	22/05/2024	<b><u>Resp. M. Ouvrage :</u></b>	M. MARIEL
<b><u>Date fin de l'ouvrage :</u></b>	22/05/2024	<b><u>Resp. M. Oeuvre :</u></b>	MATHIAS PICHARD
<b><u>Machine :</u></b>	Stenuick	<b><u>Resp. Chantier :</u></b>	PICHARD

<b><u>Date début pompage :</u></b>		<b><u>Niveau statique non perturbé :</u></b>	0.00    m
<b><u>Date fin de pompage :</u></b>		<b><u>Débit Maxi. d'essai :</u></b>	0.00    m3/h
<b><u>Nombre de nappes identifiées :</u></b>		<b><u>Rabattement correspondant :</u></b>	0.00    m

**Notes :**      POMPAGE MAXIMUM 2.5 M3/HEURE




FORAGE D'EAU 42ML

Travaux réalisés :  
du : 22/05/2024 au : 22/05/2024

1/1

Coordonnées de l'ouvrage :  
Lambert 1 carto métrique  
Longitude (X): 0  
Latitude (Y): 0  
Altitude sol (Z): +0,000 m

Echelle : 1/211 Profondeurs en m au-dessous du repère zéro sol (signe + au-dessus) Nombre de forages : 1

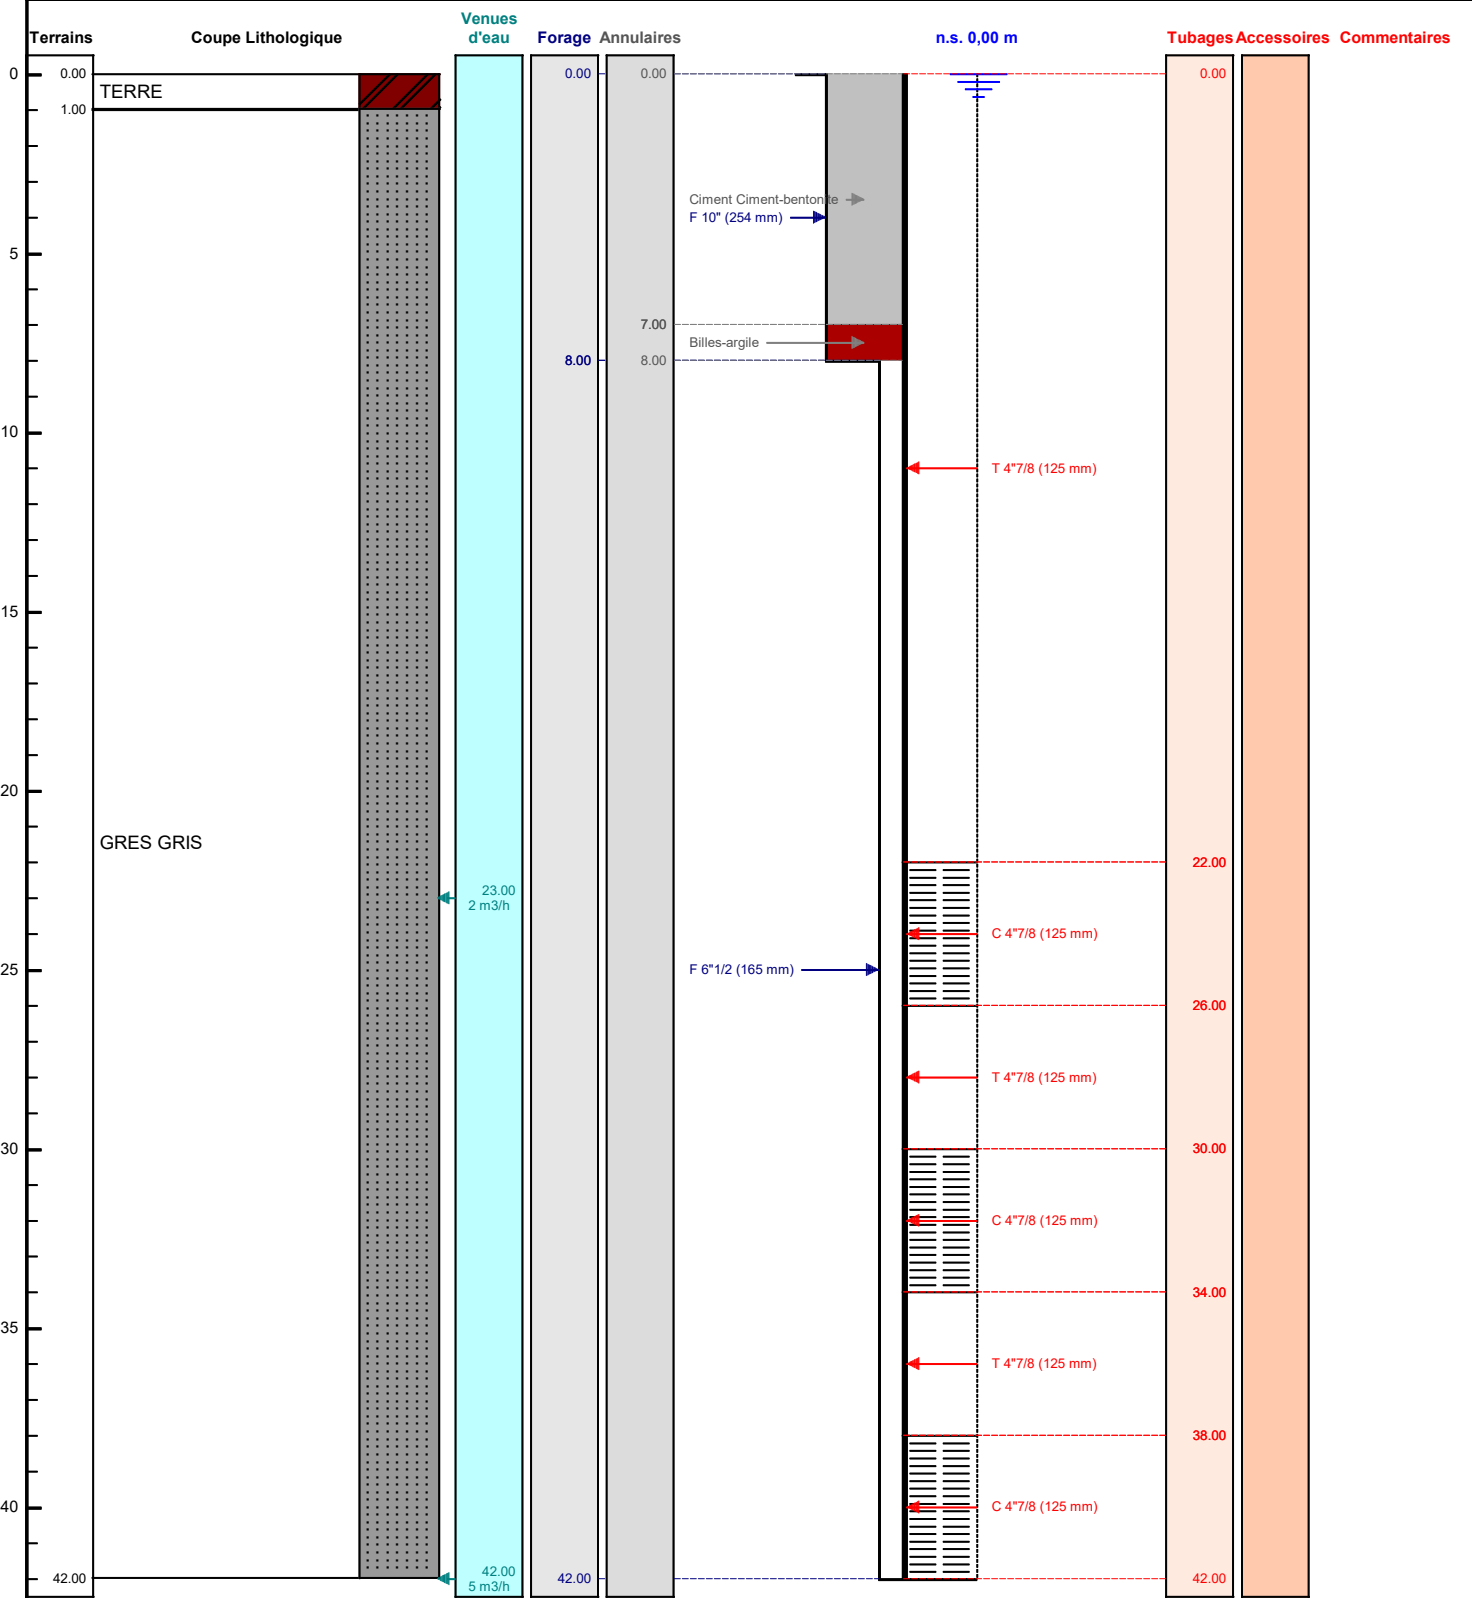

Le ...../...../..... à .....  
CERTIFIE CONFORME A L'OUVRAGE EXECUTE  
Tampon et signature du chef d'entreprise