


DOSSIER TECHNIQUE

FORAGE D'EAU 46ML

 

Code National BSS :

N° Déclaration ** :

Police de l'eau * :

* Numéro de déclaration au titre de la police de l'eau

** N° d'enregistrement de déclaration préalable

Lieu de l'ouvrage : Place de l'Amitié

14610 CAMBES EN PLAINE

Coordonnées : **Longitude** 0 **Latitude** 0 **Altitude :** 0.00 m
Zone Lambert 1 carto métrique

Nombre de forages : 1

Date début de l'ouvrage : 11/01/2024

Resp. M. Ouvrage : ANCIENNE MAIRIE

Date fin de l'ouvrage : 11/01/2024

Resp. M. Oeuvre : CHRISTOPHE PRUDENCE

Machine : Stenuick

Resp. Chantier : PRUDENCE

Date début pompage :

Niveau statique non perturbé : 0.00 m

Date fin de pompage :

Débit Maxi. d'essai : 0.00 m3/h

Nombre de nappes identifiées :

Rabattement correspondant : 0.00 m

Notes : POMPAGE MAXIMUM 9 M3/HEURE

de L'OUVRAGE

FORAGE D'EAU 46ML

LITHOLOGIE

De	à	Libellé
0.00	2.00	TERRE
2.00	6.00	CALCAIRE TENDRE
6.00	11.00	CALCAIRE JAUNE
11.00	30.00	CALCAIRE GRIS
30.00	46.00	CALCAIRE JAUNE

FORAGE

De	à	Ø"	Ømm	Mode de forage	Fluide de forage
0.00	15.00	10"	254.00	M.f.t.	Air
15.00	46.00	6"1/2	165.00	M.f.t.	Air

* Reconnaissance

ARRIVEES D'EAU

Profondeur (m)	Débit (m3/heure)
22.00	1.50
40.00	8.00
46.00	18.00

TUBAGE

De	à	Ø"	Ømm	Epais.	Ecra.	Nature du tubage	Type	Slot	Vide %
0.00	18.00	4"7/8	125.00	5.00		P.v.c.	Tube-plein		
18.00	22.00	4"7/8	125.00	5.00		P.v.c.	Crepine fentes		
22.00	26.00	4"7/8	125.00	5.00		P.v.c.	Tube-plein		
26.00	30.00	4"7/8	125.00	5.00		P.v.c.	Tube-plein		
30.00	34.00	4"7/8	125.00	5.00		P.v.c.	Tube-plein		
34.00	38.00	4"7/8	125.00	5.00		P.v.c.	Crepine fentes		
38.00	42.00	4"7/8	125.00	5.00		P.v.c.	Tube-plein		
42.00	46.00	4"7/8	125.00	5.00		P.v.c.	Crepine fentes		

REMPLISSAGE

De	à	Ø"	Ømm	Matériau	Nature	Méthode de pose	Texture	Gra. (mm)	Vol. m3
0.00	14.00	4"7/8	125.00	Ciment	Ciment-bentonite	Sous pression			

REPLISSAGE (suite)


De	à	Ø"	Ømm	Matériau	Nature	Méthode de pose	Texture	Gra. (mm)	Vol. m3
14.00	15.00	4"7/8	125.00	Billes-argile	Compactonite				

FORAGE D'EAU 46ML

Travaux réalisés : 1/1
du : 11/01/2024 au : 11/01/2024

Coordonnées de l'ouvrage :
Lambert 1 carto métrique
Longitude (X): 0
Latitude (Y): 0
Altitude sol (Z): +0,000 m

Echelle : 1/231 Profondeurs en m au-dessous du repère zéro sol (signe + au-dessus) Nombre de forages : 1

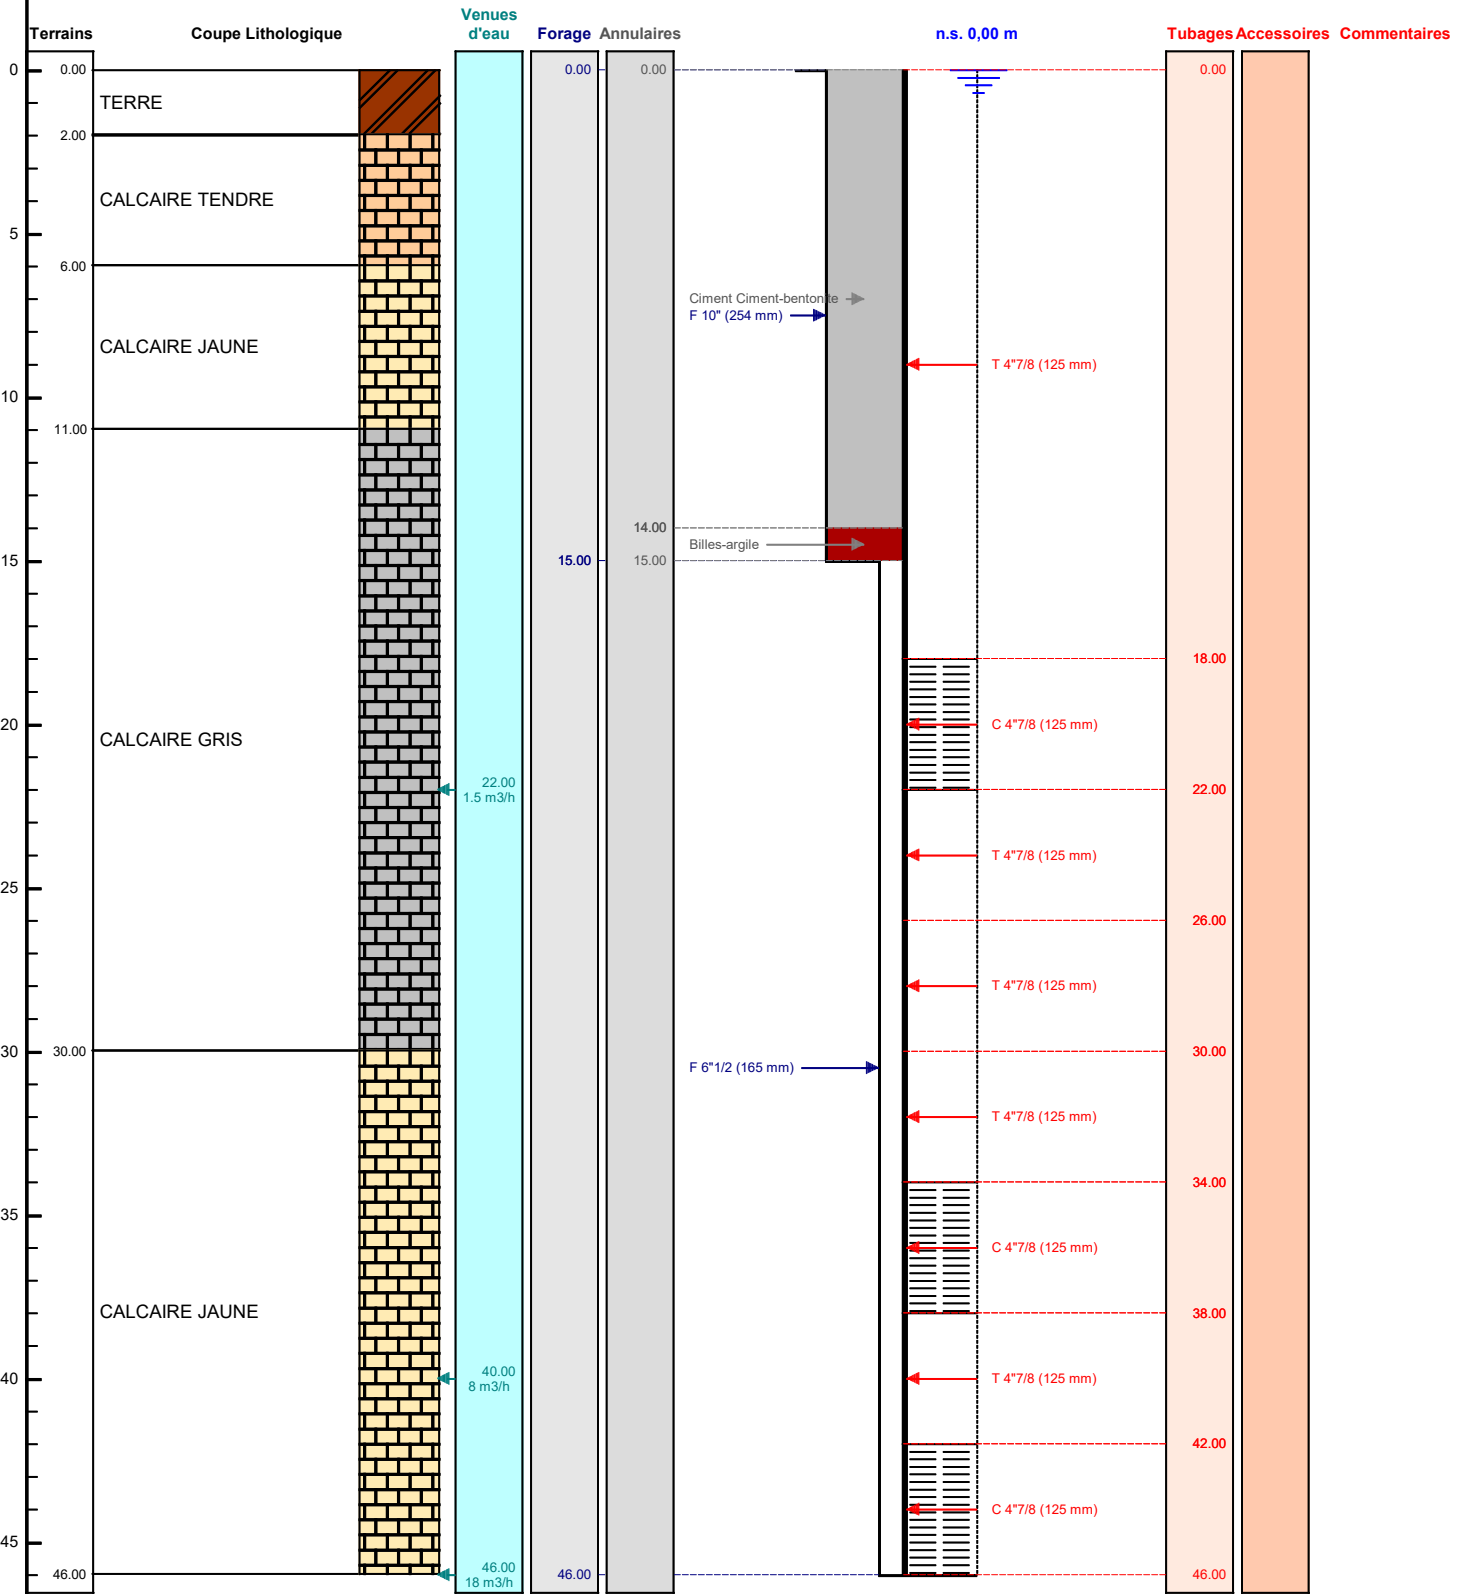

Le/...../..... à
CERTIFIE CONFORME A L'OUVRAGE EXECUTE
Tampon et signature du chef d'entreprise