


DOSSIER TECHNIQUE

FORAGE D'EAU 40ML

 

National BSS :

N° Déclaration ** :

Police de l'eau * :

* Numéro de déclaration au titre de la police de l'eau

** N° d'enregistrement de déclaration préalable

Lieu de l'ouvrage : Lieu dit Douville
14230 DEUX JUMEAUX

Coordonnées : **Longitude** 0 **Latitude** 0 **Altitude :** 0.00 m
Zone Lambert 1 carto métrique

Nombre de forages : 1

Date début de l'ouvrage : 29/11/2023 **Resp. M. Ouvrage :** MESSIEURS ERNOULT
Date fin de l'ouvrage : 29/11/2023 **Resp. M. Oeuvre :** CHRISTOPHE PRUDENCE
Machine : Stenuick **Resp. Chantier :** PRUDENCE

Date début pompage : **Niveau statique non perturbé :** 0.00 m
Date fin de pompage : **Débit Maxi. d'essai :** 0.00 m3/h
Nombre de nappes identifiées : **Rabattement correspondant :** 0.00 m

Notes : POMPAGE MAXIMUM 1.5 M3 HEURE

TRONCONS de L'OUVRAGE

FORAGE D'EAU 40ML

LITHOLOGIE

De	à	Libellé
0.00	2.00	TERRE
2.00	10.00	SCHISTE GRIS TENDRE
10.00	28.00	SCHISTE GRIS
28.00	40.00	SCHISTE GRIS FONCE

FORAGE

De	à	Ø"	Ømm	Mode de forage	Fluide de forage
0.00	8.00	10"	254.00	M.f.t.	Air
8.00	40.00	6"1/2	165.00	M.f.t.	Air

* Reconnaissance

ARRIVEES D'EAU

Profondeur (m)	Débit (m3/heure)
28.00	0.50
35.00	1.00
40.00	3.00

TUBAGE

De	à	Ø"	Ømm	Epais.	Ecra.	Nature du tubage	Type	Slot	Vide %
0.00	12.00	4"7/8	125.00	5.00		P.v.c.	Tube-plein		
12.00	16.00	4"7/8	125.00	5.00		P.v.c.	Tube-plein		
16.00	24.00	4"7/8	125.00	5.00		P.v.c.	Tube-plein		
24.00	32.00	4"7/8	125.00	5.00		P.v.c.	Crepine fentes		
32.00	36.00	4"7/8	125.00	5.00		P.v.c.	Tube-plein		
36.00	40.00	4"7/8	125.00	5.00		P.v.c.	Crepine fentes		

REMPLISSAGE

De	à	Ø"	Ømm	Matériau	Nature	Méthode de pose	Texture	Gra. (mm)	Vol. m3
0.00	7.00	4"7/8	125.00	Ciment	Ciment-bentonite	Sous pression			
7.00	8.00	4"7/8	125.00	Billes-argile	Compactionite				

FORAGE D'EAU 40ML

Travaux réalisés :

1/1

du : 29/11/2023 au : 29/11/2023

Coordonnées de l'ouvrage :

Lambert 1 carto métrique

Longitude (X):

0

Latitude (Y):

0


Altitude sol (Z):

+0,000 m

Echelle : 1/201

Profondeurs en m au-dessous du repère zéro sol (signe + au-dessus)

Nombre de forages : 1

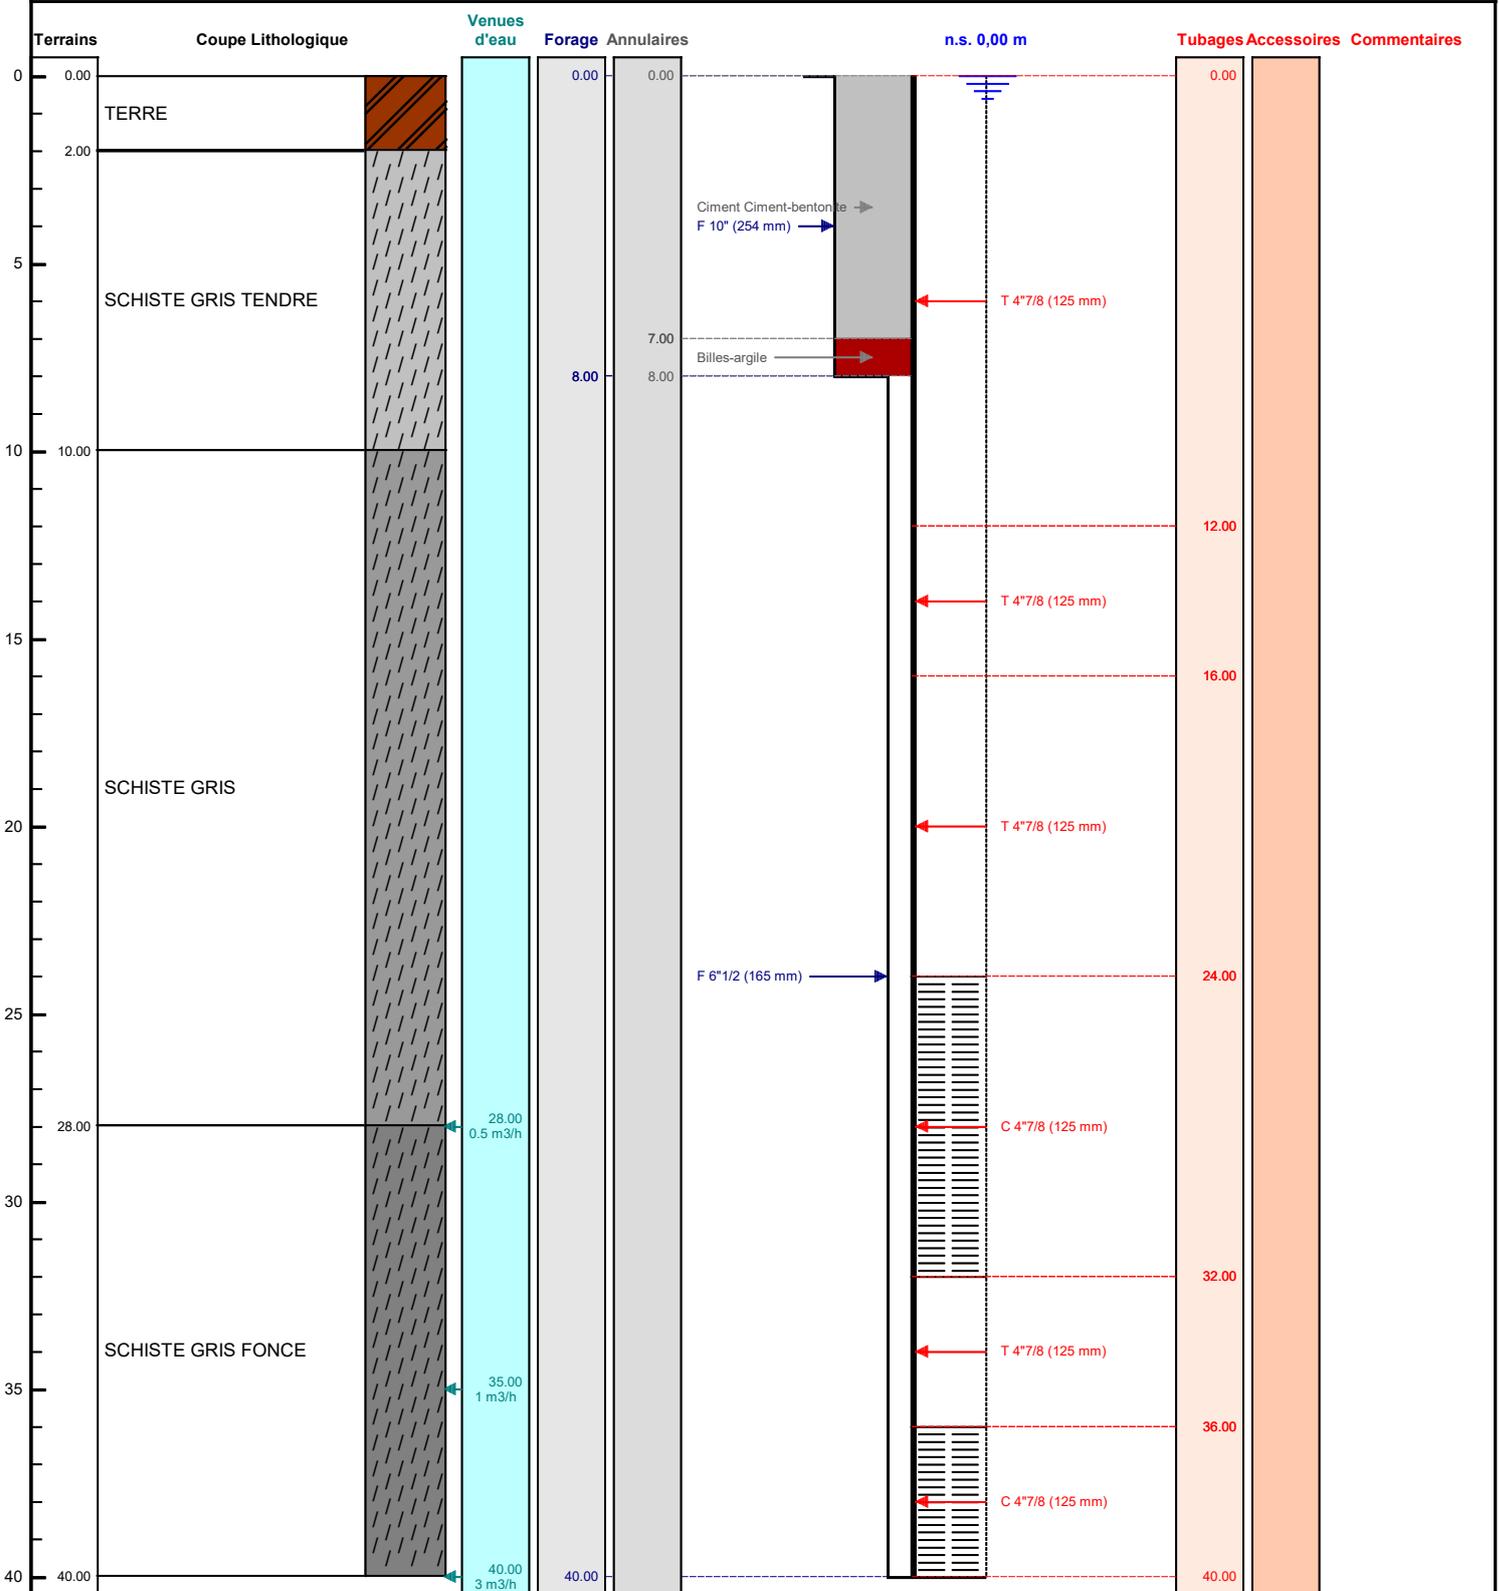

Le/...../..... à
 CERTIFIE CONFORME A L'OUVRAGE EXECUTE
 Tampon et signature du chef d'entreprise