


DOSSIER TECHNIQUE

FORAGE D'EAU 44ML

 

Code National BSS :

N° Déclaration ** :

Police de l'eau * :

* Numéro de déclaration au titre de la police de l'eau

** N° d'enregistrement de déclaration préalable

Lieu de l'ouvrage : 1 La Rogerie

50420 DOMJEAN

Coordonnées : **Longitude** 0 **Latitude** 0 **Altitude :** 0.00 m
Zone Lambert 1 carto métrique

Nombre de forages : 1

Date début de l'ouvrage : 19/12/2023

Resp. M. Ouvrage : SCEA DE LA ROGERIE

Date fin de l'ouvrage : 19/12/2023

Resp. M. Oeuvre : CHRISTOPHE PRUDENCE

Machine : Stenuick

Resp. Chantier : PRUDENCE

Date début pompage :

Niveau statique non perturbé : 15.00 m

Date fin de pompage :

Débit Maxi. d'essai : 0.00 m3/h

Nombre de nappes identifiées :

Rabattement correspondant : 0.00 m

Notes : POMPAGE MAXIMUM 7.5 M3/HEURE

TRONCONS de L'OUVRAGE

FORAGE D'EAU 44ML

LITHOLOGIE

De	à	Libellé
0.00	1.00	TERRE
1.00	10.00	ARGILE
10.00	44.00	SCHISTE GRIS

FORAGE

De	à	Ø"	Ømm	Mode de forage	Fluide de forage
0.00	8.00	10"	254.00	M.f.t.	Air
8.00	44.00	6"1/2	165.00	M.f.t.	Air

* Reconnaissance

ARRIVEES D'EAU

Profondeur (m)	Débit (m3/heure)
30.00	5.00
35.00	10.00
44.00	15.00

TUBAGE

De	à	Ø"	Ømm	Epais.	Ecra.	Nature du tubage	Type	Slot	Vide %
0.00	28.00	4"7/8	125.00	5.00		P.v.c.	Tube-plein		
28.00	36.00	4"7/8	125.00	5.00		P.v.c.	Crepine fentes		
36.00	40.00	4"7/8	125.00	5.00		P.v.c.	Tube-plein		
40.00	44.00	4"7/8	125.00	5.00		P.v.c.	Crepine fentes		

REMPLISSAGE

De	à	Ø"	Ømm	Matériau	Nature	Méthode de pose	Texture	Gra. (mm)	Vol. m3
0.00	7.00	4"7/8	125.00	Ciment	Ciment-bentonite	Sous pression			
7.00	8.00	4"7/8	125.00	Billes-argile	Compactonite				

FORAGE D'EAU 44ML

Travaux réalisés :
du : 19/12/2023 au : 19/12/2023

1/1


Coordonnées de l'ouvrage :

Lambert 1 carto métrique
Longitude (X): 0
Latitude (Y): 0
Altitude sol (Z): +0,000 m

Echelle : 1/221

Profondeurs en m au-dessous du repère zéro sol (signe + au-dessus)

Nombre de forages : 1

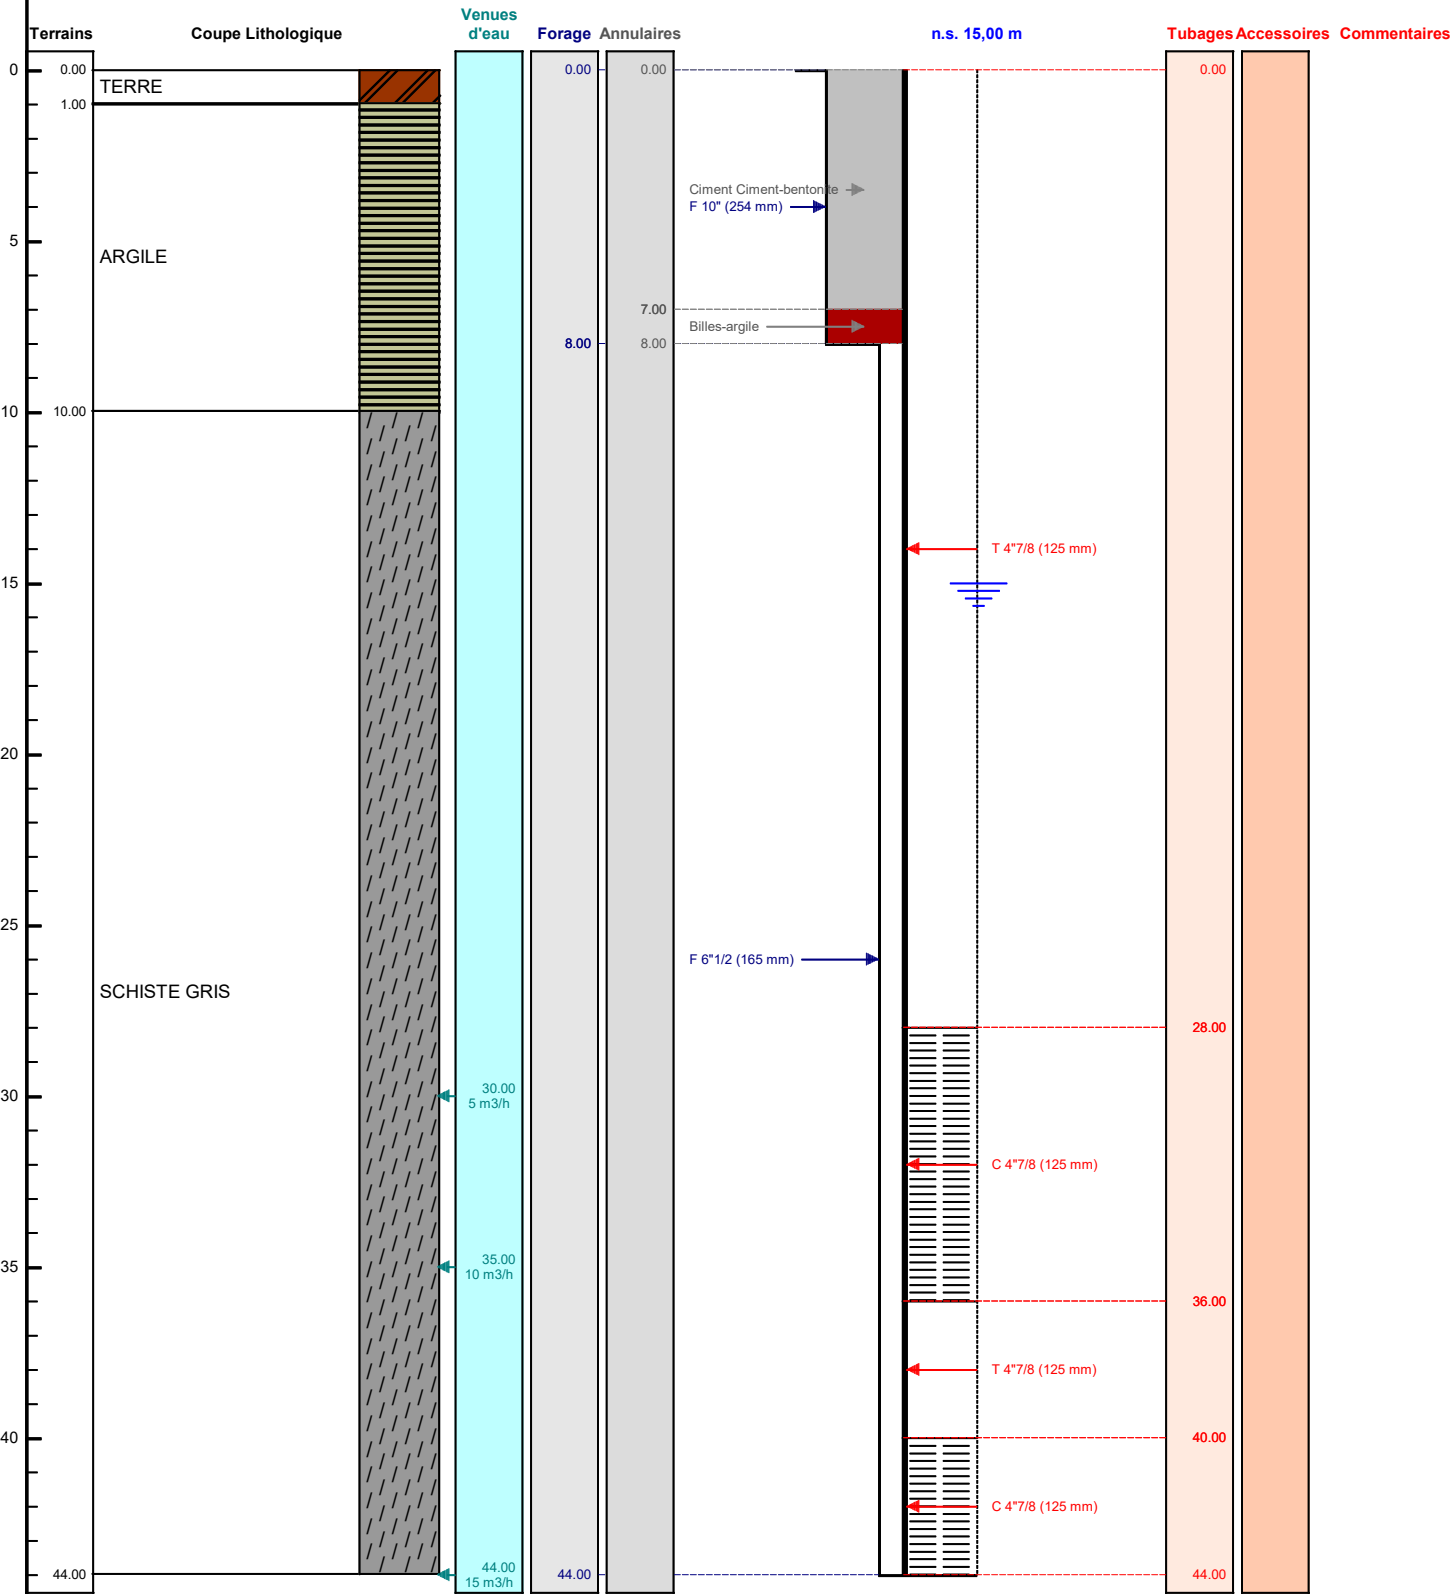

Le/...../..... à
CERTIFIE CONFORME A L'OUVRAGE EXECUTE
Tampon et signature du chef d'entreprise