

DOSSIER TECHNIQUE

FORAGE D'EAU

| | |
|------------------|--|
| Entreprise: | BOURGEOIS FORAGE |
| Client: | <div></div> <div>2 RUE DU VIEUX CHATEAU 10340 LES RICEYS</div> |
| Maître d'oeuvre: | <div></div> <div>2 RUE DU VIEUX CHATEAU 10340 LES RICEYS</div> |
| Exploitant: | <div></div> <div>2 RUE DU VIEUX CHATEAU 10340 LES RICEYS</div> |

Code National BSS : BSS004KRLC

N° Déclaration ** :

Police de l'eau * :

* Numéro de déclaration au titre de la police de l'eau

** N° d'enregistrement de déclaration préalable

Lieu de l'ouvrage : 2 RUE DU VIEUX CHATEAU
10340 LES RICEYS

Coordonnées : **Longitude** 0 **Latitude** 0 Altitude : 0.00 m
Zone Lambert 1 carto métrique

Nombre de forages : 1

Date début de l'ouvrage : 24/05/2024

Resp. M. Ouvrage :

Date fin de l'ouvrage : 25/05/2024

Resp. M. Oeuvre :

Machine : STENUICK 440

Resp. Chantier :

Date début pompage :

Niveau statique non perturbé : 1.45 m

Date fin de pompage :

Débit Maxi. d'essai : 2.40 m3/h

Nombre de nappes identifiées :

Rabattement correspondant : 14.30 m

Notes : REALISATION D'UN FORAGE DE REINJECTION DE 22 METRES

TRONCONS de L'OUVRAGE

FORAGE D'EAU

Client:

Maître d'oeuvre:

Lieu de l'ouvrage :

2 RUE DU VIEUX CHATEAU

10340

LES RICEYS

LITHOLOGIE

| De | à | Libellé |
|-------|-------|--|
| 0.00 | 5.50 | ARGILE MARRON ET JAUNE |
| 5.50 | 6.30 | BLOCS DE CAILLOUX |
| 6.30 | 7.00 | CALCAIRE JAUNE ET BLANC |
| 7.00 | 10.00 | CALCAIRE BLANC |
| 10.00 | 17.00 | ALTERNANCE DE CALCAIRE GRIS ET MARNE NOIRE |
| 17.00 | 18.00 | CALCAIRE JAUNE |
| 18.00 | 22.00 | MARNE GRISE |

FORAGE

| De | à | Ø" | Ømm | Mode de forage | Fluide de forage |
|------|-------|----|--------|----------------|------------------|
| 0.00 | 22.00 | 8" | 203.00 | M.f.t. | Air |

* Reconnaissance

TUBAGE

| De | à | Ø" | Ømm | Epais. | Ecra. | Nature du tubage | Type | Slot | Vide % |
|------|-------|-------|--------|--------|-------|------------------|----------------|------|--------|
| 0.00 | 6.00 | 4"7/8 | 125.00 | 5.00 | | P.v.c.-lisse | Tube-plein | | |
| 6.00 | 22.00 | 4"7/8 | 125.00 | 5.00 | | P.v.c.-lisse | Crepine fentes | 1.00 | |

REMPLISSAGE

| De | à | Ø" | Ømm | Matériau | Nature | Méthode de pose | Texture | Gra. (mm) | Vol. m3 |
|------|-------|-------|--------|---------------|-------------------|---------------------|---------|-----------|---------|
| 0.70 | 4.80 | 4"7/8 | 125.00 | Ciment | Coulis | Injection par canne | | | 0.08 |
| 4.80 | 5.80 | 4"7/8 | 125.00 | Billes-argile | Oregonite | | | | 0.04 |
| 5.80 | 22.00 | 4"7/8 | 125.00 | Gravier | Graviers de loire | Gravitaire | Roule | 4.00-8.00 | 0.32 |

ACCESSOIRE

| De | à | Type d'accessoire |
|-------|-------|-------------------|
| 0.00 | 0.00 | Capot |
| 22.00 | 22.00 | Bouchon |

BSS004KRLC

FORAGE D'EAU

Travaux réalisés :
du : 24/05/2024 au : 25/05/2024

1/1

Client :

Maitre d'oeuvre :

Localisation de l'ouvrage : 2 RUE DU VIEUX CHATEAU

10340 LES RICEYS

Coordonnées de l'ouvrage :

Lambert 1 carto métrique

Longitude (X):

0

Latitude (Y):

0


Altitude sol (Z):

+0,000 m

Echelle : 1/111

Profondeurs en m au-dessous du repère zéro sol (signe + au-dessus)

Nombre de forages : 1

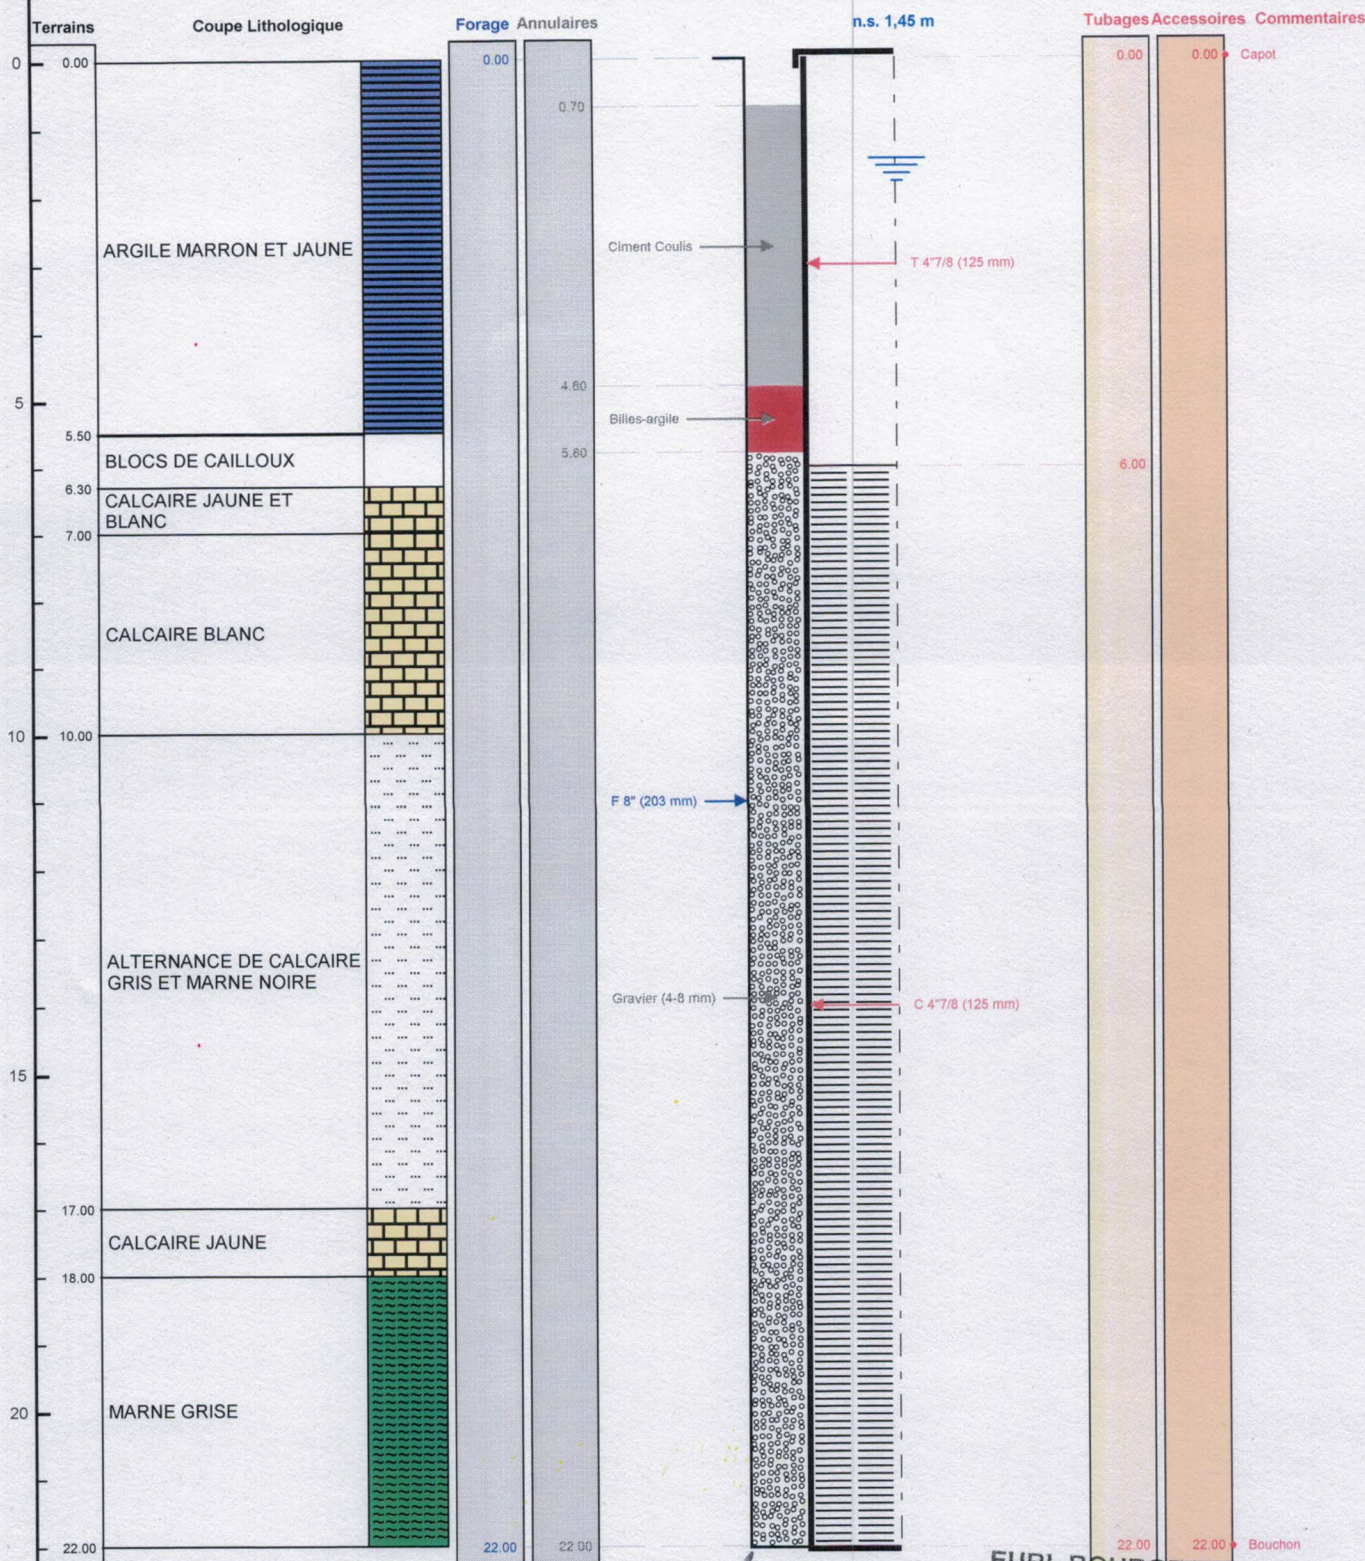

Le 06.06.2024 à 10h30
CERTIFIE CONFORME A L'OUVRAGE EXECUTE
Tampon et signature du chef d'entreprise

EURL BOURGEOIS FORAGE

24 Rue du Corps de Garde
10700 CHAPELLE VALLON
Port. 06 19 18 27 42
Mail. bourgeoisforage@orange.fr
Siret : 423 692 125 0014

Lambert 1 carto métrique Long.: 0 Lat.: 0 Alt.: +0,000 m

PAGE: 3