

DOSSIER TECHNIQUE

FORAGE D'EAU

Entreprise:	BOURGEOIS FORAGE
Client:	<div></div> <div>2 RUE DU VIEUX CHATEAU</div> <div>10340 LES RICEYS</div>
Maître d'oeuvre:	<div></div> <div>2 RUE DU VIEUX CHATEAU</div> <div>10340 LES RICEYS</div>
Exploitant:	<div></div> <div>2 RUE DU VIEUX CHATEAU</div> <div>10340 LES RICEYS</div>

Code National BSS : BSS004KRLE

N° Déclaration ** :

Police de l'eau * :

* Numéro de déclaration au titre de la police de l'eau

** N° d'enregistrement de déclaration préalable

Lieu de l'ouvrage : 2 RUE DU VIEUX CHATEAU
10340 LES RICEYS

Coordonnées : Longitude 0 Latitude 0 Altitude : 0.00 m
Zone Lambert 1 carto métrique

Nombre de forages : 1

Date début de l'ouvrage : 24/05/2024 Resp. M. Ouvrage :

Date fin de l'ouvrage : 25/05/2024 Resp. M. Oeuvre :

Machine : STENUICK 440 Resp. Chantier :

Date début pompage : Niveau statique non perturbé : 1.45 m
Date fin de pompage : Débit Maxi. d'essai : 2.40 m3/h
Nombre de nappes identifiées : Rabattement correspondant : 14.30 m

Notes : REALISATION D'UN FORAGE DE REINJECTION DE 22 METRES

TRONCONS de L'OUVRAGE

FORAGE D'EAU

Client:

Maître d'oeuvre:

Lieu de l'ouvrage :

2 RUE DU VIEUX CHATEAU

10340

LES RICEYS

LITHOLOGIE

De	à	Libellé
0.00	5.50	ARGILE MARRON ET JAUNE
5.50	6.30	BLOCS DE CAILLOUX
6.30	7.00	CALCAIRE JAUNE ET BLANC
7.00	10.00	CALCAIRE BLANC
10.00	17.00	ALTERNANCE DE CALCAIRE GRIS ET MARNE NOIRE
17.00	18.00	CALCAIRE JAUNE
18.00	22.00	MARNE GRISE

FORAGE

De	à	Ø"	Ømm	Mode de forage	Fluide de forage
0.00	22.00	8"	203.00	M.f.t.	Air

* Reconnaissance

TUBAGE

De	à	Ø"	Ømm	Epais.	Ecra.	Nature du tubage	Type	Slot	Vide %
0.00	6.00	4"7/8	125.00	5.00		P.v.c.-lisse	Tube-plein		
6.00	22.00	4"7/8	125.00	5.00		P.v.c.-lisse	Crepine fentes	1.00	

REMPLISSAGE

De	à	Ø"	Ømm	Matériau	Nature	Méthode de pose	Texture	Gra. (mm)	Vol. m3
0.70	4.80	4"7/8	125.00	Ciment	Coulis	Injection par canne			0.08
4.80	5.80	4"7/8	125.00	Billes-argile	Oregonite				0.04
5.80	22.00	4"7/8	125.00	Gravier	Graviers de loire	Gravitaire	Roule	4.00-8.00	0.32

ACCESSOIRE

De	à	Type d'accessoire
0.00	0.00	Capot
22.00	22.00	Bouchon

BSS004KRLE

FORAGE D'EAU

Travaux réalisés : 1/1
du : 24/05/2024 au : 25/05/2024

Client :

Maitre d'oeuvre :

Localisation de l'ouvrage : 2 RUE DU VIEUX CHATEAU

10340 LES RICEYS

Coordonnées de l'ouvrage :

Lambert 1 carto métrique

Longitude (X): 0


Latitude (Y): 0

Altitude sol (Z): +0,000 m

Echelle : 1/111

Profondeurs en m au-dessous du repère zéro sol (signe + au-dessus)

Nombre de forages : 1

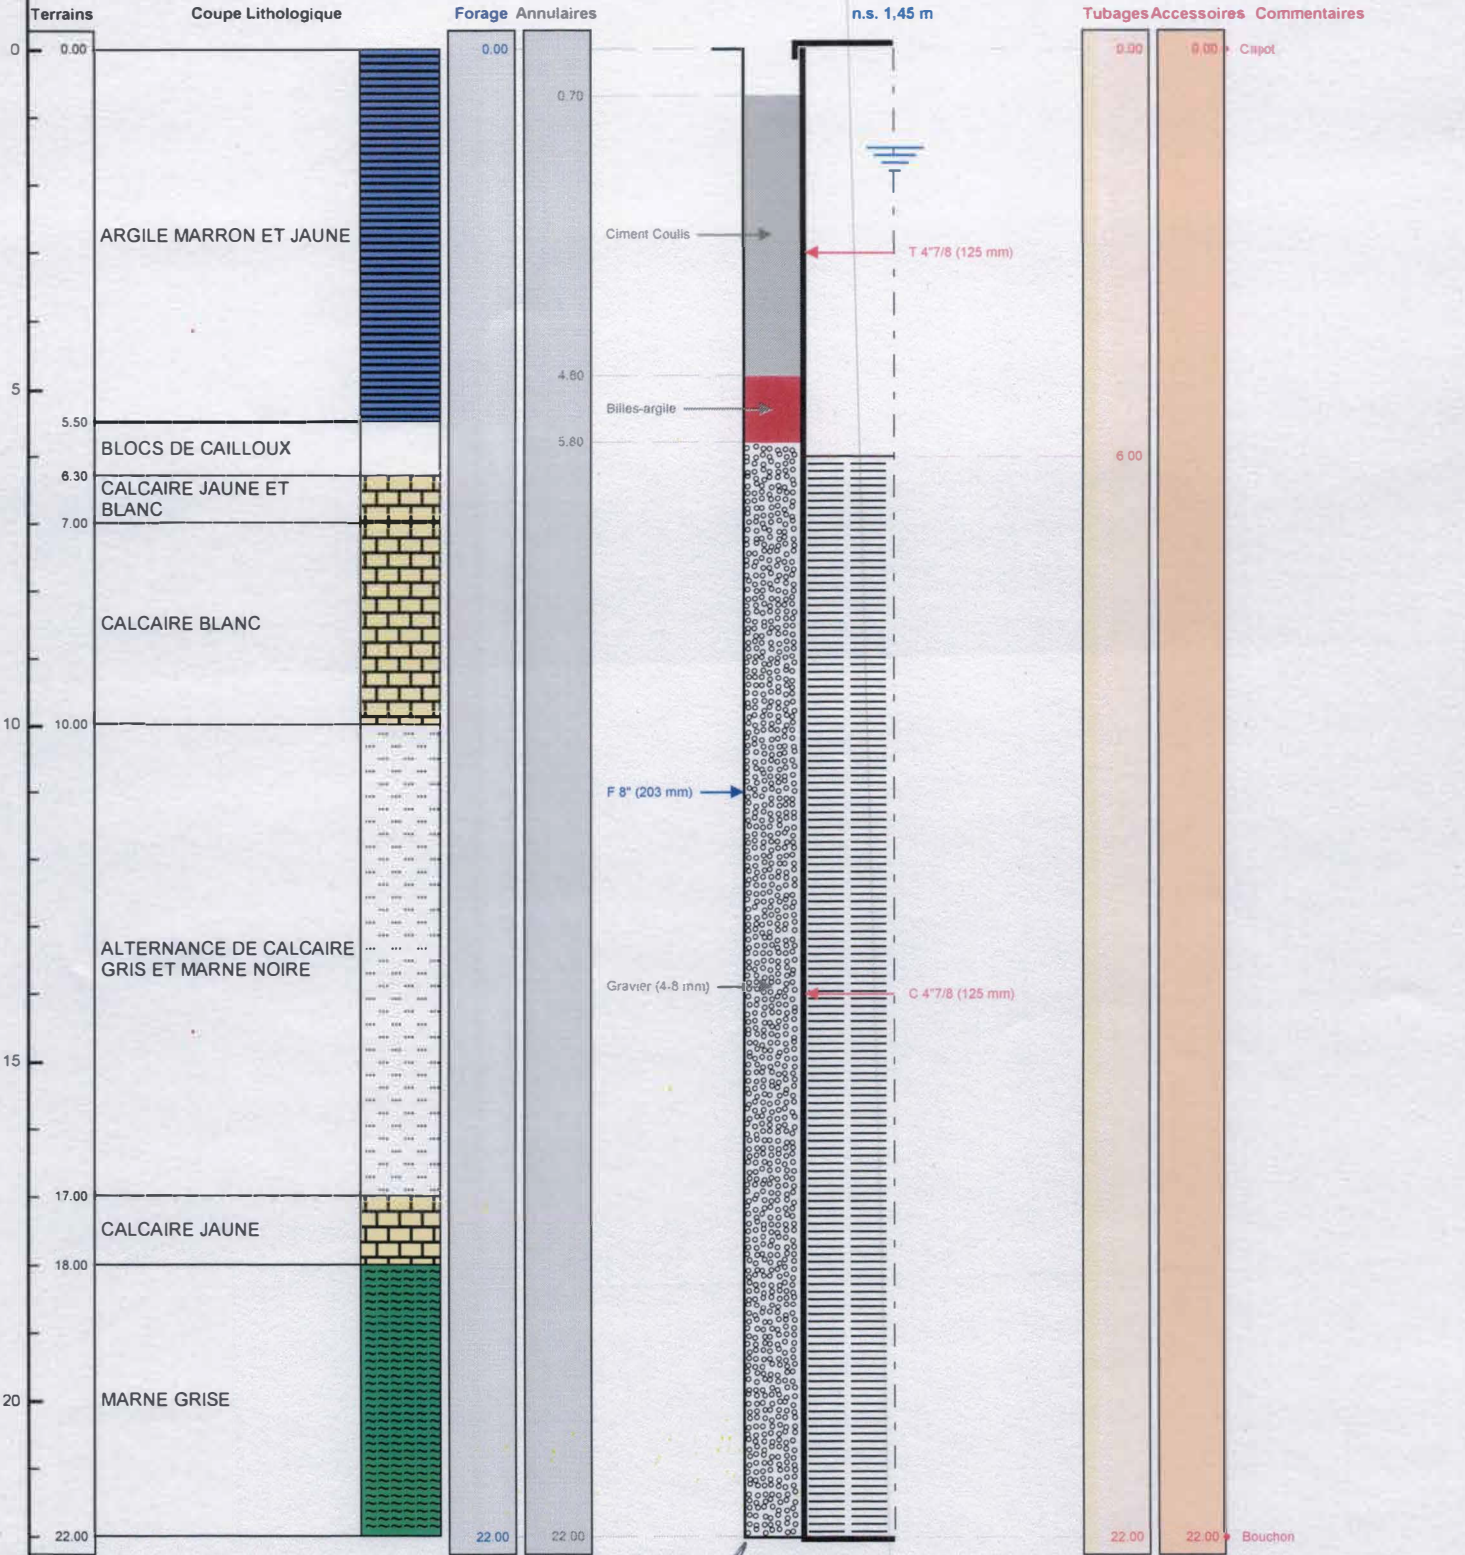

Le 06.06.2024 à 12h00
CERTIFIE CONFORME A L'OUVRAGE EXECUTE
Tampon et signature du chef d'entreprise