

DOSSIER TECHNIQUE

FORAGE DE RECONNAISSANCE

Entreprise: FORASUD S.A.S.

Client: ERG

Maître d'oeuvre: SNCF RESEAU

Exploitant: SNCF RESEAU

Code National BSS :

N° Déclaration ** :

Police de l'eau * :

* Numéro de déclaration au titre de la police de l'eau

** N° d'enregistrement de déclaration préalable

Lieu de l'ouvrage : Pont Maréchal Foch
34200 SETE

Coordonnées : Longitude 003°41'31,45"E Latitude 043°24'43,2"N **Altitude :** 3.50 m

Nombre de forages : 1

Date début de l'ouvrage : 29/02/2024

Resp. M. Ouvrage :

Date fin de l'ouvrage : 04/03/2024

Resp. M. Oeuvre :

Machine : F8

Resp. Chantier :

Date début pompage : 11/03/2024

Niveau statique non perturbé : 3.48 m

Date fin de pompage : 12/03/2024

Débit Maxi. d'essai : 0.00 m3/h

Nombre de nappes identifiées : 1

Rabattement correspondant : 0.00 m

Notes : Forag test pour rabattement de nappe

TRONCONS de L'OUVRAGE

FORAGE DE RECONNAISSANCE

Client:	ERG
Maître d'oeuvre:	SNCF RESEAU
Lieu de l'ouvrage :	Pont Maréchal Foch
	34200 SETE

LITHOLOGIE

De	à	Libellé
0.00	4.00	Remblais
4.00	9.00	Sable
9.00	11.00	Argile jaune

FORAGE

De	à	Ø"	Ømm	Mode de forage	Fluide de forage
0.00	11.00	12"3/4	324.00	M.f.t.	Air

* Reconnaissance

ARRIVEES D'EAU

Profondeur (m)	Débit (m3/heure)
4.50	5.00

TUBAGE

De	à	Ø"	Ømm	Epais.	Ecra.	Nature du tubage	Type	Slot	Vide %
0.00	4.00	7"7/8	200.00	0.00		P.v.c.	Tube-plein		
4.00	11.00	7"7/8	200.00	0.00		P.v.c.	Crepine fentes	1.00	

REMPLISSAGE

De	à	Ø"	Ømm	Matériau	Nature	Méthode de pose	Texture	Gra. (mm)	Vol. m3
0.00	3.00	7"7/8	200.00	Ciment	Thermocem	Annulaire			
3.00	4.00	7"7/8	200.00	Billes-argile	Compactonite				
4.00	11.00	7"7/8	200.00	Gravier	Gravier	Gravitaire	Roule	2.00-4.00	0.46

ACCESSOIRE


De	à	Type d'accessoire
0.00	0.00	Regard
11.00	11.00	Bouchon de fond

		FORAGE DE RECONNAISSANCE		Travaux réalisés : du : 29/02/2024 au : 04/03/2024	
Client :		ERG		Coordonnées de l'ouvrage : Géographique Longitude (X): 003°41'31,45"E Latitude (Y): 043°24'43,2"N Altitude sol (Z): +3,500 m	
Maitre d'oeuvre :		SNCF RESEAU			
Localisation de l'ouvrage :		Pont Maréchal Foch			
34200		SETE			

Echelle : 1/55

Profondeurs en m au-dessous du repère zéro sol (signe + au-dessus)

Nombre de forages : 1

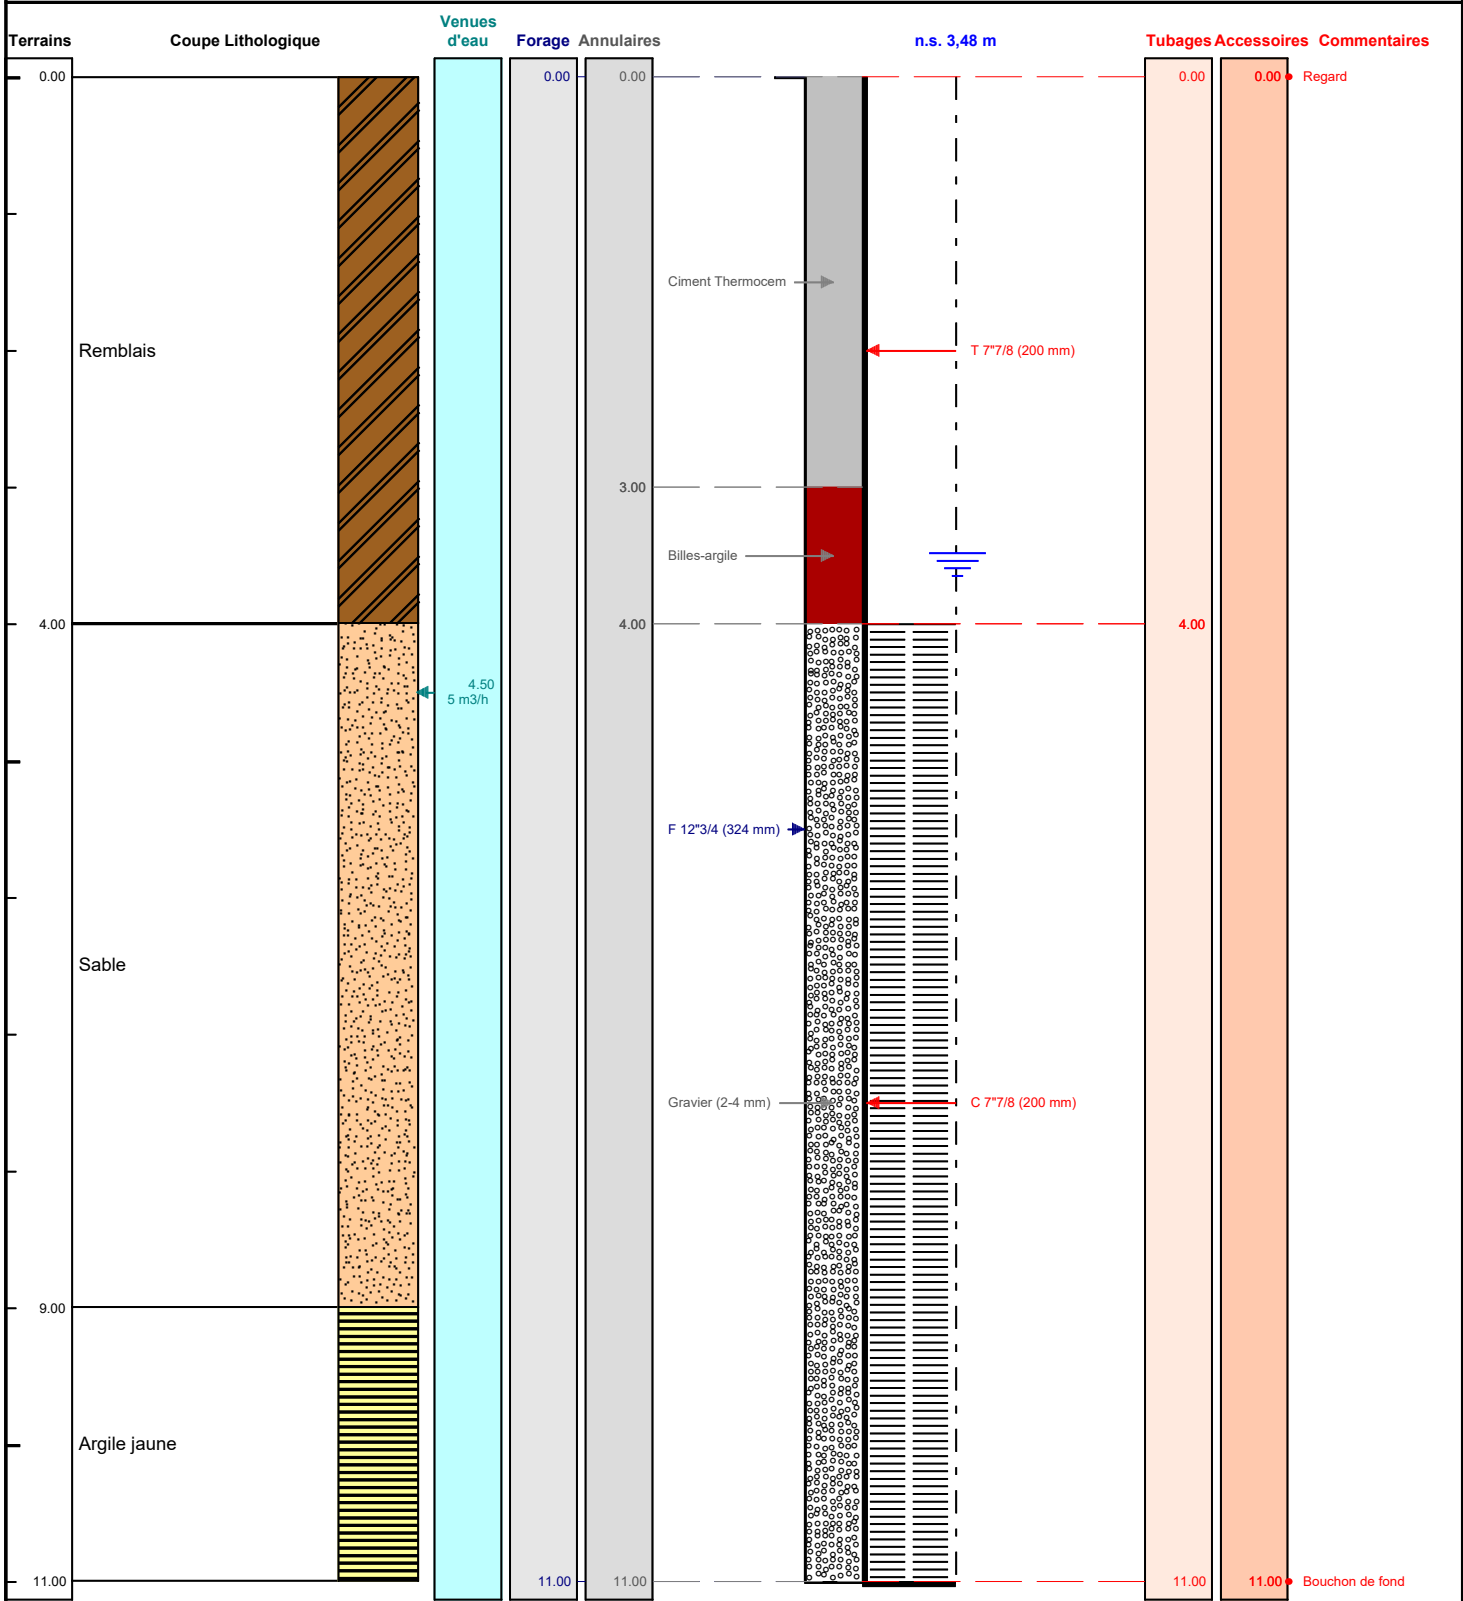

Le/...../..... à

CERTIFIE CONFORME A L'OUVRAGE EXECUTE

Tampon et signature du chef d'entreprise