

DOSSIER TECHNIQUE

FORAGE D'EAU POTABLE



Charte qualité

Entreprise: AQUAFORAGE

Client:

Maître d'oeuvre:

Exploitant:

Code National BSS :

N° Déclaration ** : 660413

Police de l'eau * :

* Numéro de déclaration au titre de la police de l'eau

** N° d'enregistrement de déclaration préalable

Lieu de l'ouvrage : Lô Baynat d'en Galangau
66150 MONTFERRER

Coordonnées : **Longitude** 002°35'22,8"E **Latitude** 042°26'45,83"N **Altitude :** 721.00 m

Nombre de forages : 1

Date début de l'ouvrage : 05/02/2024

Resp. M. Ouvrage :

Date fin de l'ouvrage : 09/02/2024

Resp. M. Oeuvre :

Machine : MASSENZA MI-6

Resp. Chantier :

Date début pompage : **Niveau statique non perturbé :** 46.30 m

Date fin de pompage : **Débit Maxi. d'essai :** 0.70 m3/h

Nombre de nappes identifiées : **Rabattement correspondant :** 0.00 m

Notes : Température : 18 °C
Conductivité : 320 µS

TRONCONS de L'OUVRAGE

FORAGE D'EAU POTABLE



Client: _____
 Maître d'oeuvre: _____
 Lieu de l'ouvrage : **Lô Baynat d'en Galangau**
66150 **MONTFERRER**

LITHOLOGIE

De	à	Libellé
0.00	8.00	Schiste très altéré gris
8.00	15.00	Schiste très altéré marron clair
15.00	22.00	Schiste altéré dur beige
22.00	43.00	Schiste altéré dur gris clair
43.00	52.00	Schiste altéré dur gris foncé
52.00	70.00	Schiste altéré gris foncé avec présence de quartz blanc
70.00	82.00	Schiste altéré dur gris clair

FORAGE

De	à	Ø"	Ømm	Mode de forage	Fluide de forage
0.00	61.00	7"5/8	193.70	Roto-percussion	Air
61.00	82.00	6"1/2	165.00	M.f.t.	Air

* Reconnaissance

TUBAGE

De	à	Ø"	Ømm	Epais.	Ecra.	Nature du tubage	Type	Slot	Vide %
-0.50	60.00	4"7/8	125.00	6.00		P.v.c.	Tube-plein		
60.00	69.00	4"7/8	125.00	6.00		P.v.c.	Crepine fentes	1.00	

REMPLISSAGE

De	à	Ø"	Ømm	Matériau	Nature	Méthode de pose	Texture	Gra. (mm)	Vol. m3
0.00	14.00	4"7/8	125.00	Ciment	Cpa 45	Sous pression			0.60
14.00	15.00	4"7/8	125.00	Billes-argile	Compactonite				
15.00	69.00	4"7/8	125.00	Gravier	Rebouchage	Gravitaire	Roule	2.00-4.00	0.80
69.00	82.00	Rebouc	0.00	Remblai					

ACCESSOIRE

De	à	Type d'accessoire
-0.50	-0.50	Tête de forage
69.00	69.00	Bouchon

FORAGE D'EAU POTABLE

Travaux réalisés :

1\1

du : 05/02/2024 au : 09/02/2024

Client :

Maitre d'oeuvre :

Localisation de l'ouvrage : **Lô Baynat d'en Galang**

66150 MONTFERRER

Coordonnées de l'ouvrage :

Géographique

Longitude (X):

002°35'22,8"E

Latitude (Y):

042°26'45,83"N


Altitude sol (Z):

+721,000 m

Echelle : 1/415

Profondeurs en m au-dessous du repère zéro sol (signe + au-dessus)

Nombre de forages : 1

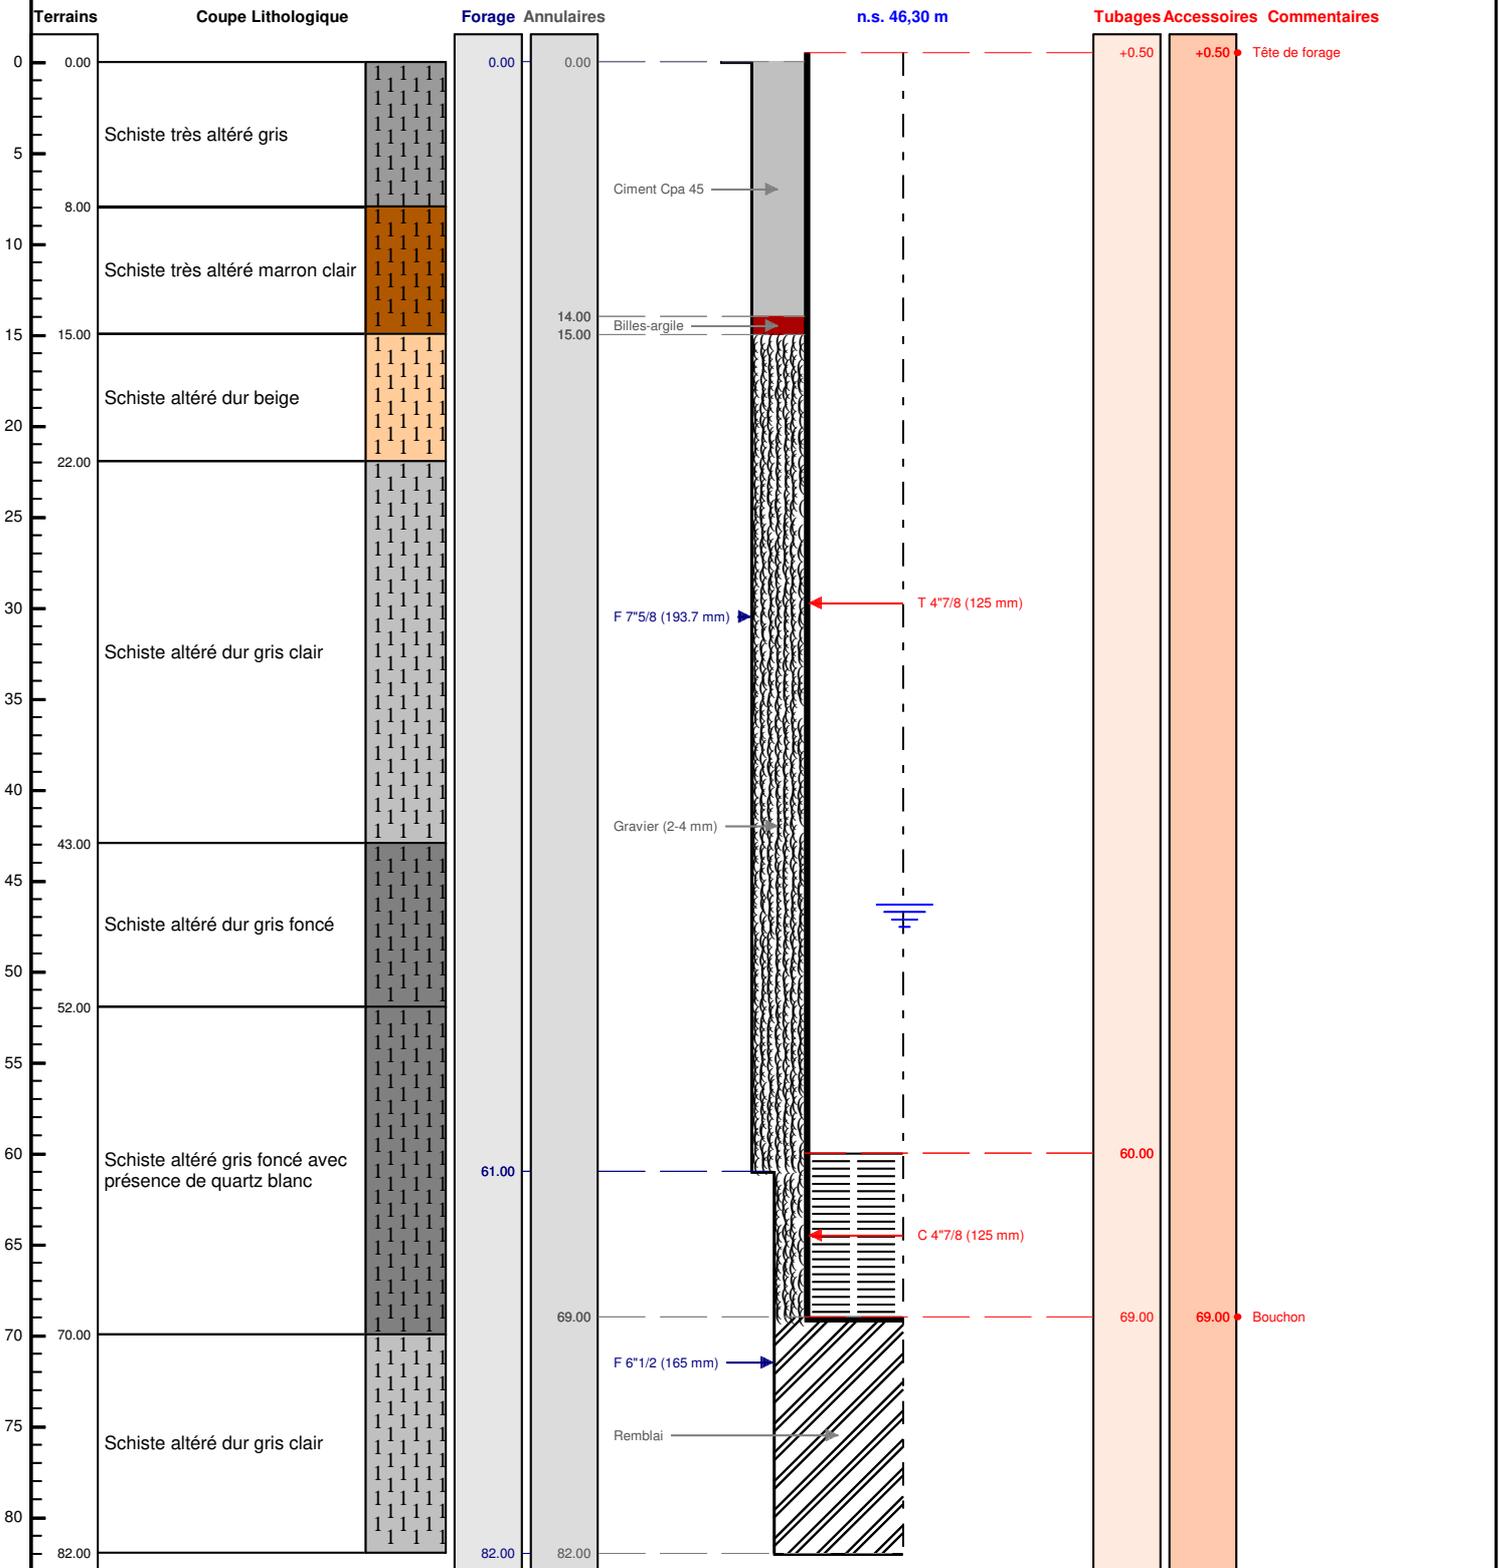

Le/...../..... à
 CERTIFIE CONFORME A L'OUVRAGE EXECUTE
 Tampon et signature du chef d'entreprise