


# DOSSIER TECHNIQUE

## FORAGE D'EAU 54ML

 

Code National BSS :

N° Déclaration \*\* :

Police de l'eau \* :

\* Numéro de déclaration au titre de la police de l'eau

\*\* N° d'enregistrement de déclaration préalable

**Lieu de l'ouvrage :** La Hamelière

14380 ST SEVER CALVADOS

**Coordonnées :**      **Longitude**      0      **Latitude**      0      **Altitude :**      0.00    m  
**Zone**    Lambert 1 carto métrique

**Nombre de forages :** 1

**Date début de l'ouvrage :** 06/07/2021      **Resp. M. Ouvrage :** AUVRAY VALENTIN

**Date fin de l'ouvrage :** 06/07/2021      **Resp. M. Oeuvre :** PICHARD MATHIAS

**Machine :** Stenuick      **Resp. Chantier :** M; PICHARD

**Date début pompage :**      **Niveau statique non perturbé :** 6.60    m

**Date fin de pompage :**      **Débit Maxi. d'essai :** 0.00    m3/h

**Nombre de nappes identifiées :**      **Rabattement correspondant :** 0.00    m

**Notes :** POMPAGE MAXIMUM 10 M3 HEURE



FORAGE D'EAU 54ML

Travaux réalisés :  
du : 06/07/2021 au : 06/07/2021

1/1


Coordonnées de l'ouvrage :

Lambert 1 carto métrique  
Longitude (X): 0  
Latitude (Y): 0  
Altitude sol (Z): +0,000 m

Echelle : 1/271

Profondeurs en m au-dessous du repère zéro sol (signe + au-dessus)

Nombre de forages : 1

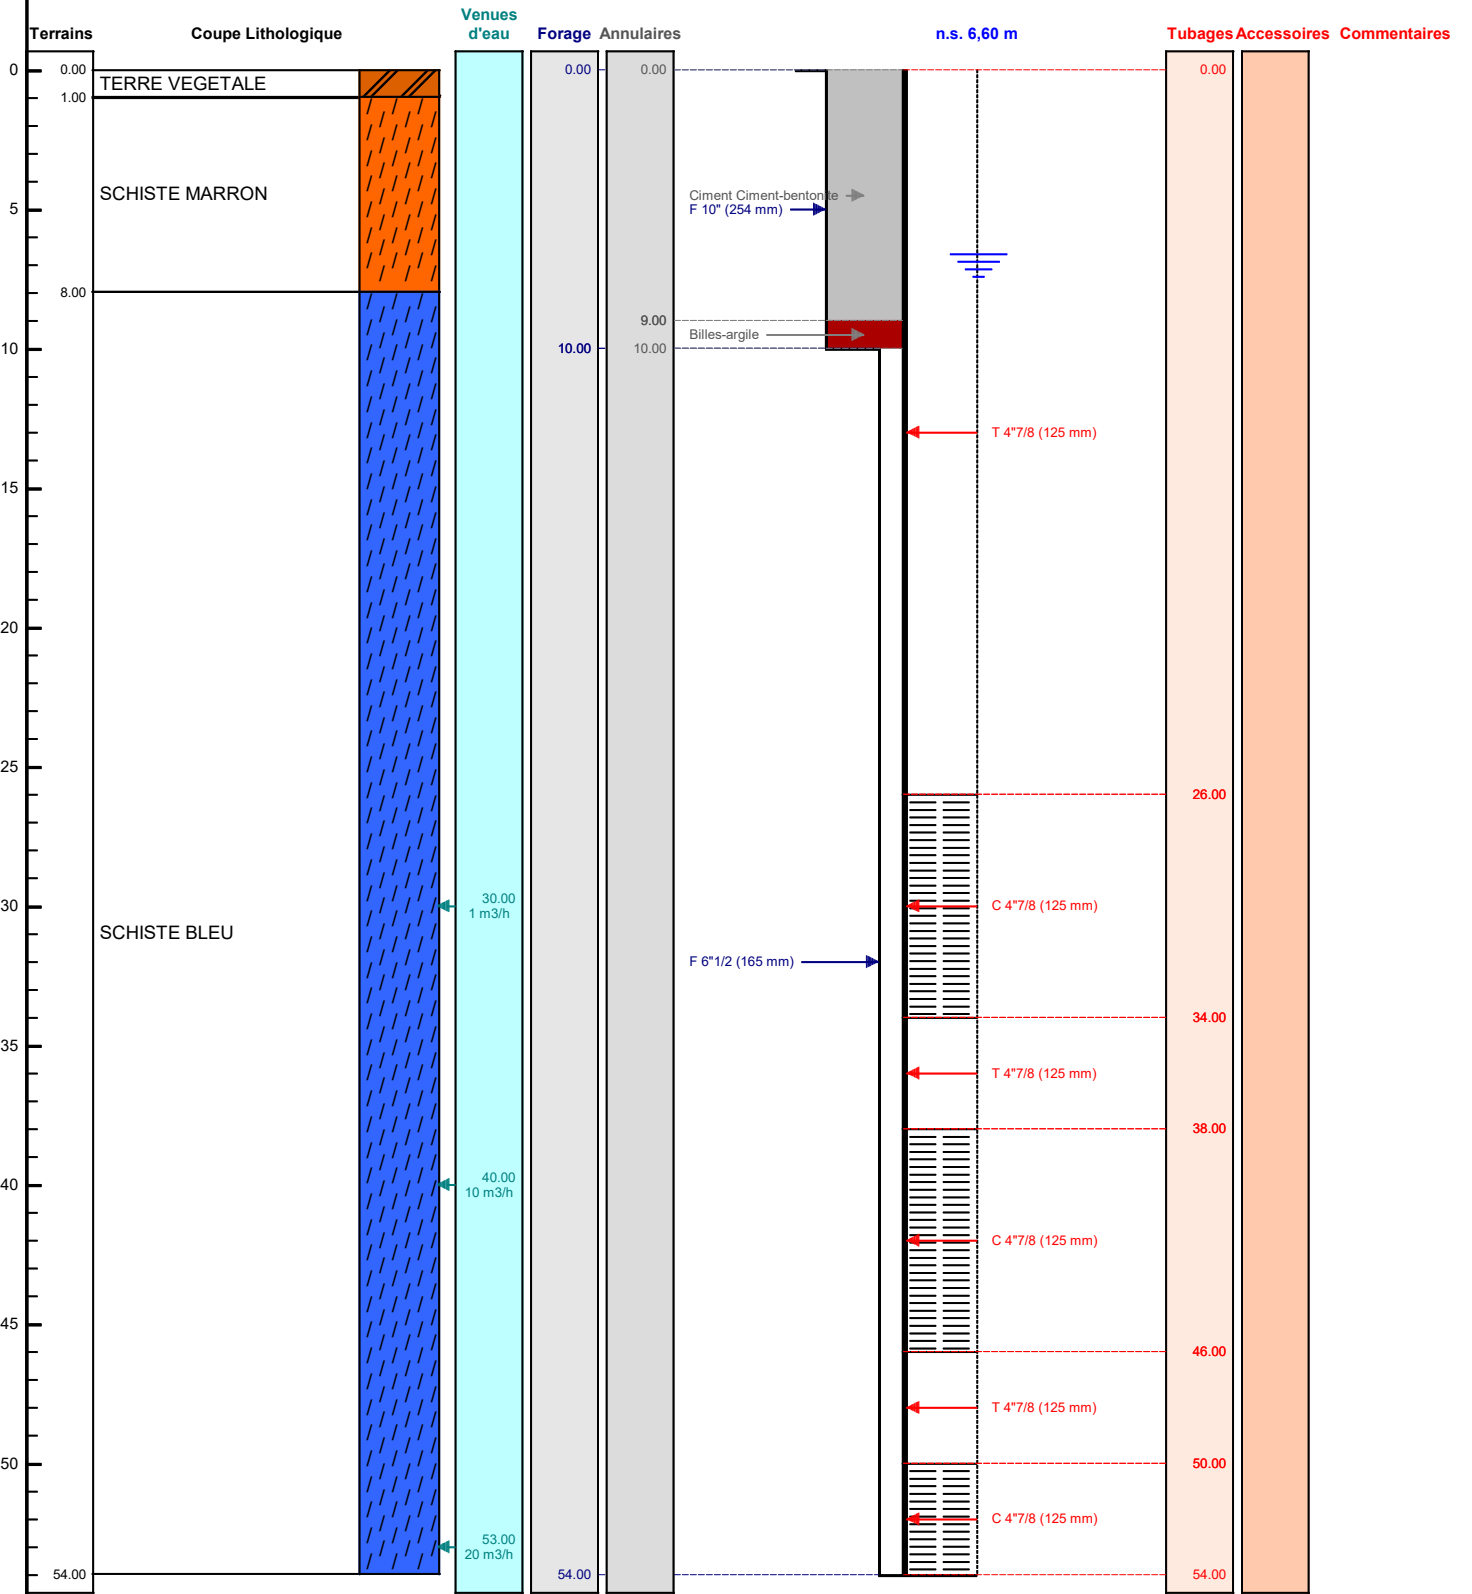

Le ...../...../..... à .....  
CERTIFIE CONFORME A L'OUVRAGE EXECUTE  
Tampon et signature du chef d'entreprise