

DOSSIER TECHNIQUE

FORAGE D'EAU

Entreprise: **SARL LECOCQ**

Client:

Maître d'oeuvre: **SARL LECOCQ**
120 ROUTE DE LA CARENTONNE
27300 ST CLAIR D ARCEY

Exploitant:

Code National BSS :

N° Déclaration ** :

Police de l'eau * :

* Numéro de déclaration au titre de la police de l'eau

** N° d'enregistrement de déclaration préalable

Lieu de l'ouvrage : LA VACHERIE

78840 MOISSON

Coordonnées : X 001°38'01"E Y 049°04'40"N Altitude : 17.00 m

Date début de l'ouvrage : 29/04/2024

Resp. M. Ouvrage :

Date fin de l'ouvrage : 10/05/2024

Resp. M. Oeuvre :

Machine :

Responsable Chantier :

Date début pompage :

Profondeur hydrostatique/sol : 5.00 m

Date fin de pompage :

Débit Maxi. d'essai : 6.00 m3/h

Rabatement correspondant : 0.00 m

Notes :

TRONCONS de L'OUVRAGE

FORAGE D'EAU

Client:

Maître d'oeuvre:

Lieu de l'ouvrage :

LITHOLOGIE

De	à	Libellé
0.00	11.00	ALLUVIONS
11.00	18.00	CRAIE BLANCHE EBOULANTE
18.00	21.00	CRAIE BLANCHE

FORAGE

De	à	Ø"	Ømm	Mode de forage	Fluide de forage
0.00	18.00	8"1/2	216.00	M.f.t.	Air
18.00	21.00	6"1/4	159.00	M.f.t.	Air

* Reconnaissance

TUBAGE

De	à	Ø"	Ømm	Epais.	Ecra.	Nature du tubage	Type	Slot	Vide %
0.00	16.00	4"7/8	125.00	0.00			Tube-plein		
0.00	18.00	6"5/8	168.00	0.00		Acier-ordinaire	Tube-plein		
16.00	21.00	4"7/8	125.00	0.00		P.v.c.	Crepine fentes-continues		

REPLISSAGE

De	à	Ø"	Ømm	Matériau	Nature	Méthode de pose	Texture	Gra. (mm)	Vol. m3
0.00	18.00	6"5/8	168.00	Ciment	Cpa 55	Annulaire			
16.00	21.00	4"7/8	125.00	Gravier	Graviers de loire	Gravitaire	Roule		

ACCESSOIRE

De	à	Type d'accessoire
20.90	21.00	Bouchon

FORAGE D'EAU

Travaux réalisés :
du : 29/04/2024 au : 10/05/2024

111

Client :

Maitre d'oeuvre :

Localisation de l'ouvrage :

Coordonnées de l'ouvrage :

Géographique


X: 001°38'01"E

Y:	049°04'40"N
----	-------------

Z altitude sol:	+17,000 m
-----------------	-----------

Echelle : 1/106

Profondeurs en m au-dessous du repère zéro sol (signe + au-dessus)

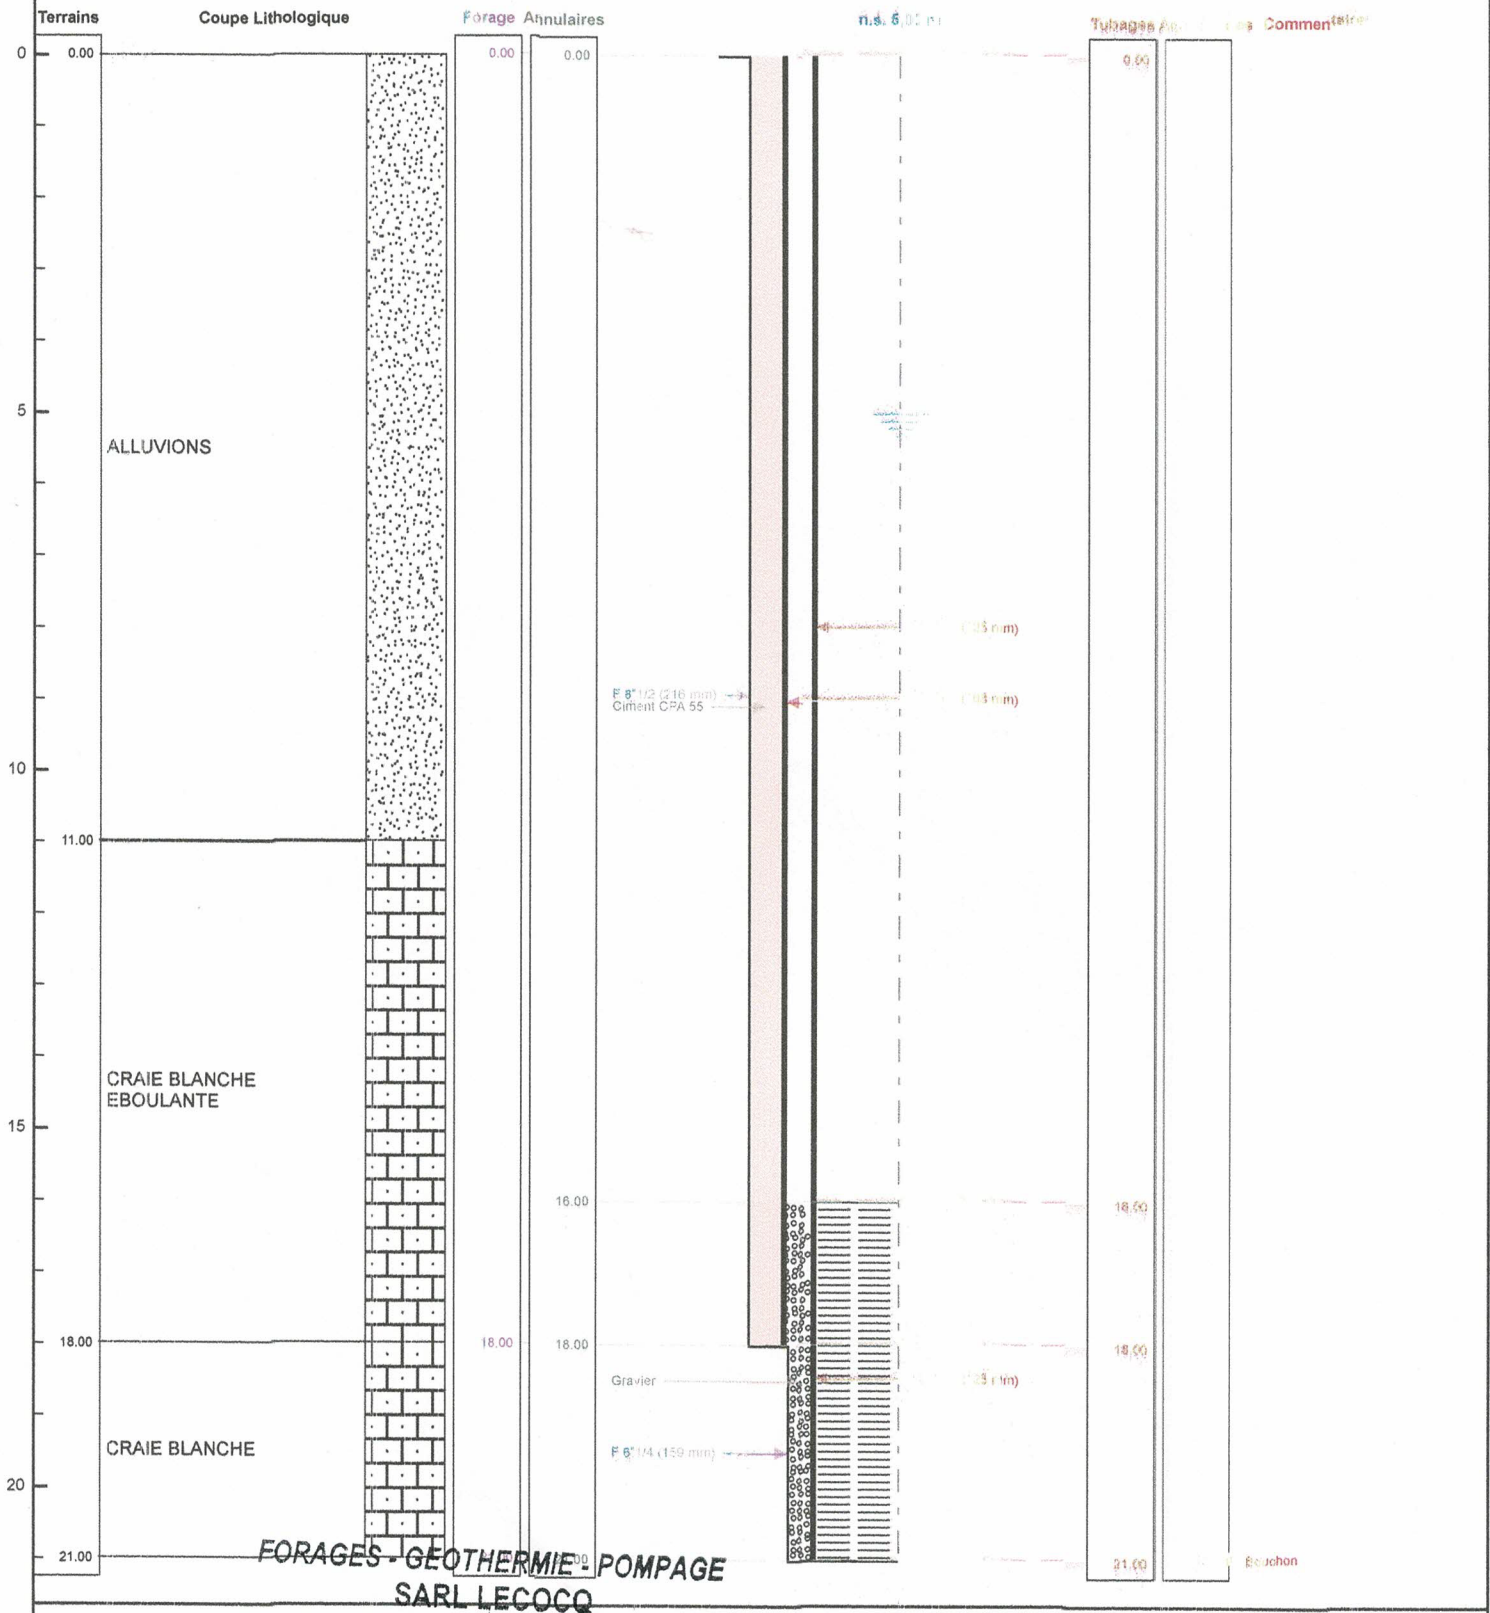

120 Route de la Carentouline - Saint-Clair d'Arcey
CERTECO CONFORME A L'OUVRAGE EXECUTE
Tél: 02 32 43 04 55 - sah.tecoco@hotmail.com

Siret 503 849 093 00029 - APE 4313Z
Géographique X: 001 380

Géographique X: 001°38'01"E Y: 049°04'40"N Z: +17,000 m