

DOSSIER TECHNIQUE

FORAGE D'EAU

Entreprise: ETS ROBERT MENTZLER

Code National BSS : BSS004KWBR

N° Déclaration ** :

Police de l'eau * :

* Numéro de déclaration au titre de la police de l'eau

** N° d'enregistrement de déclaration préalable

Lieu de l'ouvrage : 9 CHEMIN DES VIGNES
67190 MUTZIG

Coordonnées : Longitude 007°27'52,25"E Latitude 048°32'32,24"N **Altitude :** 0.00 m

Nombre de forages : 1

Date début de l'ouvrage : 10/04/2024

Resp. M. Ouvrage :

Date fin de l'ouvrage : 20/04/2024

Resp. M. Oeuvre :

Machine : COMACHIO

Resp. Chantier :

Date début pompage :

Niveau statique non perturbé : 0.00 m

Date fin de pompage :

Débit Maxi. d'essai : 0.00 m3/h

Nombre de nappes identifiées :

Rabattement correspondant : 0.00 m

Notes :

TRONCONS de L'OUVRAGE

FORAGE D'EAU

Client:

Maître d'oeuvre:

Lieu de l'ouvrage :

9 CHEMIN DES VIGNES

67190

MUTZIG

LITHOLOGIE

De	à	Libellé
0.00	15.00	ROCHE ROUGE
15.00	21.00	ARGILE BRUN
21.00	27.00	GRE ROUGE
27.00	45.00	GRE JAUNE
45.00	48.00	GRE ROUGE
48.00	51.00	GRE JAUNE
51.00	54.00	ARGILE GRIS
54.00	109.00	GRE ROUGE
109.00	115.00	GRE ROUGE + EAU
115.00	129.00	GRE ROUGE

FORAGE

De	à	Ø"	Ømm	Mode de forage	Fluide de forage
0.00	129.00	9"3/8	240.00	M.f.t.	Air

* Reconnaissance

TUBAGE

De	à	Ø"	Ømm	Epais.	Ecra.	Nature du tubage	Type	Slot	Vide %
0.00	4.00	5"1/2	140.00	7.00	11	P.v.c.	Tube-plein		
4.00	8.00	5"1/2	140.00	7.00	11	P.v.c.	Tube-plein		
8.00	12.00	5"1/2	140.00	7.00	11	P.v.c.	Tube-plein		
12.00	16.00	5"1/2	140.00	7.00	11	P.v.c.	Tube-plein		
16.00	20.00	5"1/2	140.00	7.00	11	P.v.c.	Tube-plein		
20.00	24.00	5"1/2	140.00	7.00	11	P.v.c.	Tube-plein		
24.00	28.00	5"1/2	140.00	7.00	11	P.v.c.	Tube-plein		
28.00	32.00	5"1/2	140.00	7.00	11	P.v.c.	Tube-plein		
32.00	36.00	5"1/2	140.00	7.00	11	P.v.c.	Tube-plein		
36.00	40.00	5"1/2	140.00	7.00	11	P.v.c.	Tube-plein		
40.00	44.00	5"1/2	140.00	7.00	11	P.v.c.	Tube-plein		
44.00	48.00	5"1/2	140.00	7.00	11	P.v.c.	Tube-plein		
48.00	52.00	5"1/2	140.00	7.00	11	P.v.c.	Tube-plein		
52.00	56.00	5"1/2	140.00	7.00	11	P.v.c.	Tube-plein		
56.00	60.00	5"1/2	140.00	7.00	11	P.v.c.	Tube-plein		
60.00	64.00	5"1/2	140.00	7.00	11	P.v.c.	Tube-plein		
64.00	68.00	5"1/2	140.00	7.00	11	P.v.c.	Tube-plein		
68.00	72.00	5"1/2	140.00	7.00	11	P.v.c.	Tube-plein		
72.00	76.00	5"1/2	140.00	7.00	11	P.v.c.	Tube-plein		

TUBAGE (suite)

De	à	Ø"	Ømm	Epais.	Ecra.	Nature du tubage	Type	Slot	Vide %
76.00	80.00	5"1/2	140.00	7.00	11	P.v.c.	Tube-plein		
80.00	84.00	5"1/2	140.00	7.00	11	P.v.c.	Tube-plein		
84.00	88.00	5"1/2	140.00	7.00	11	P.v.c.	Tube-plein		
88.00	92.00	5"1/2	140.00	7.00	11	P.v.c.	Tube-plein		
92.00	96.00	5"1/2	140.00	7.00	11	P.v.c.	Tube-plein		
96.00	100.00	5"1/2	140.00	7.00	11	P.v.c.	Tube-plein		
100.00	103.00	5"1/2	140.00	7.00	11	P.v.c.	Tube-plein		
103.00	106.00	5"1/2	140.00	7.00	11	P.v.c.	Tube-plein		
106.00	109.00	5"1/2	140.00	7.00	11	P.v.c.	Tube-plein		
109.00	113.00	5"1/2	140.00	7.00	11	P.v.c.	Crepine fentes	2.00	
113.00	117.00	5"1/2	140.00	7.00	11	P.v.c.	Crepine fentes	2.00	
117.00	121.00	5"1/2	140.00	7.00	11	P.v.c.	Tube-plein		
121.00	125.00	5"1/2	140.00	7.00	11	P.v.c.	Crepine fentes	2.00	
125.00	129.00	5"1/2	140.00	7.00	11	P.v.c.	Tube-plein		

REEMPLISSAGE

De	à	Ø"	Ømm	Matériau	Nature	Méthode de pose	Texture	Gra. (mm)	Vol. m3
0.00	50.00	5"1/2	140.00	Ciment	Cpa 55	Gravitaire			
50.00	51.00	5"1/2	140.00	Billes-argile	Compactonite				
51.00	129.00	5"1/2	140.00	Gravier	Gravier ø 4 - 8	Gravitaire	Roule		

Code BSS : / X

FORAGE D'EAU

Travaux réalisés :
du : 10/04/2024 au : 20/04/2024

111

Client :

Maitre d'oeuvre :

Localisation de l'ouvrage : 9 CHEMIN DES VIGNES


67190 MUTZIG

Coordonnées de l'ouvrage :
Géographique
Longitude (X): 007°27'52,25"E
Latitude (Y): 048°32'32,24"N
Altitude sol (Z): +0,000 m

Echelle : 1/648

Profondeurs en m au-dessous du repère zéro sol (signe + au-dessus)

Nombre de forages : 1

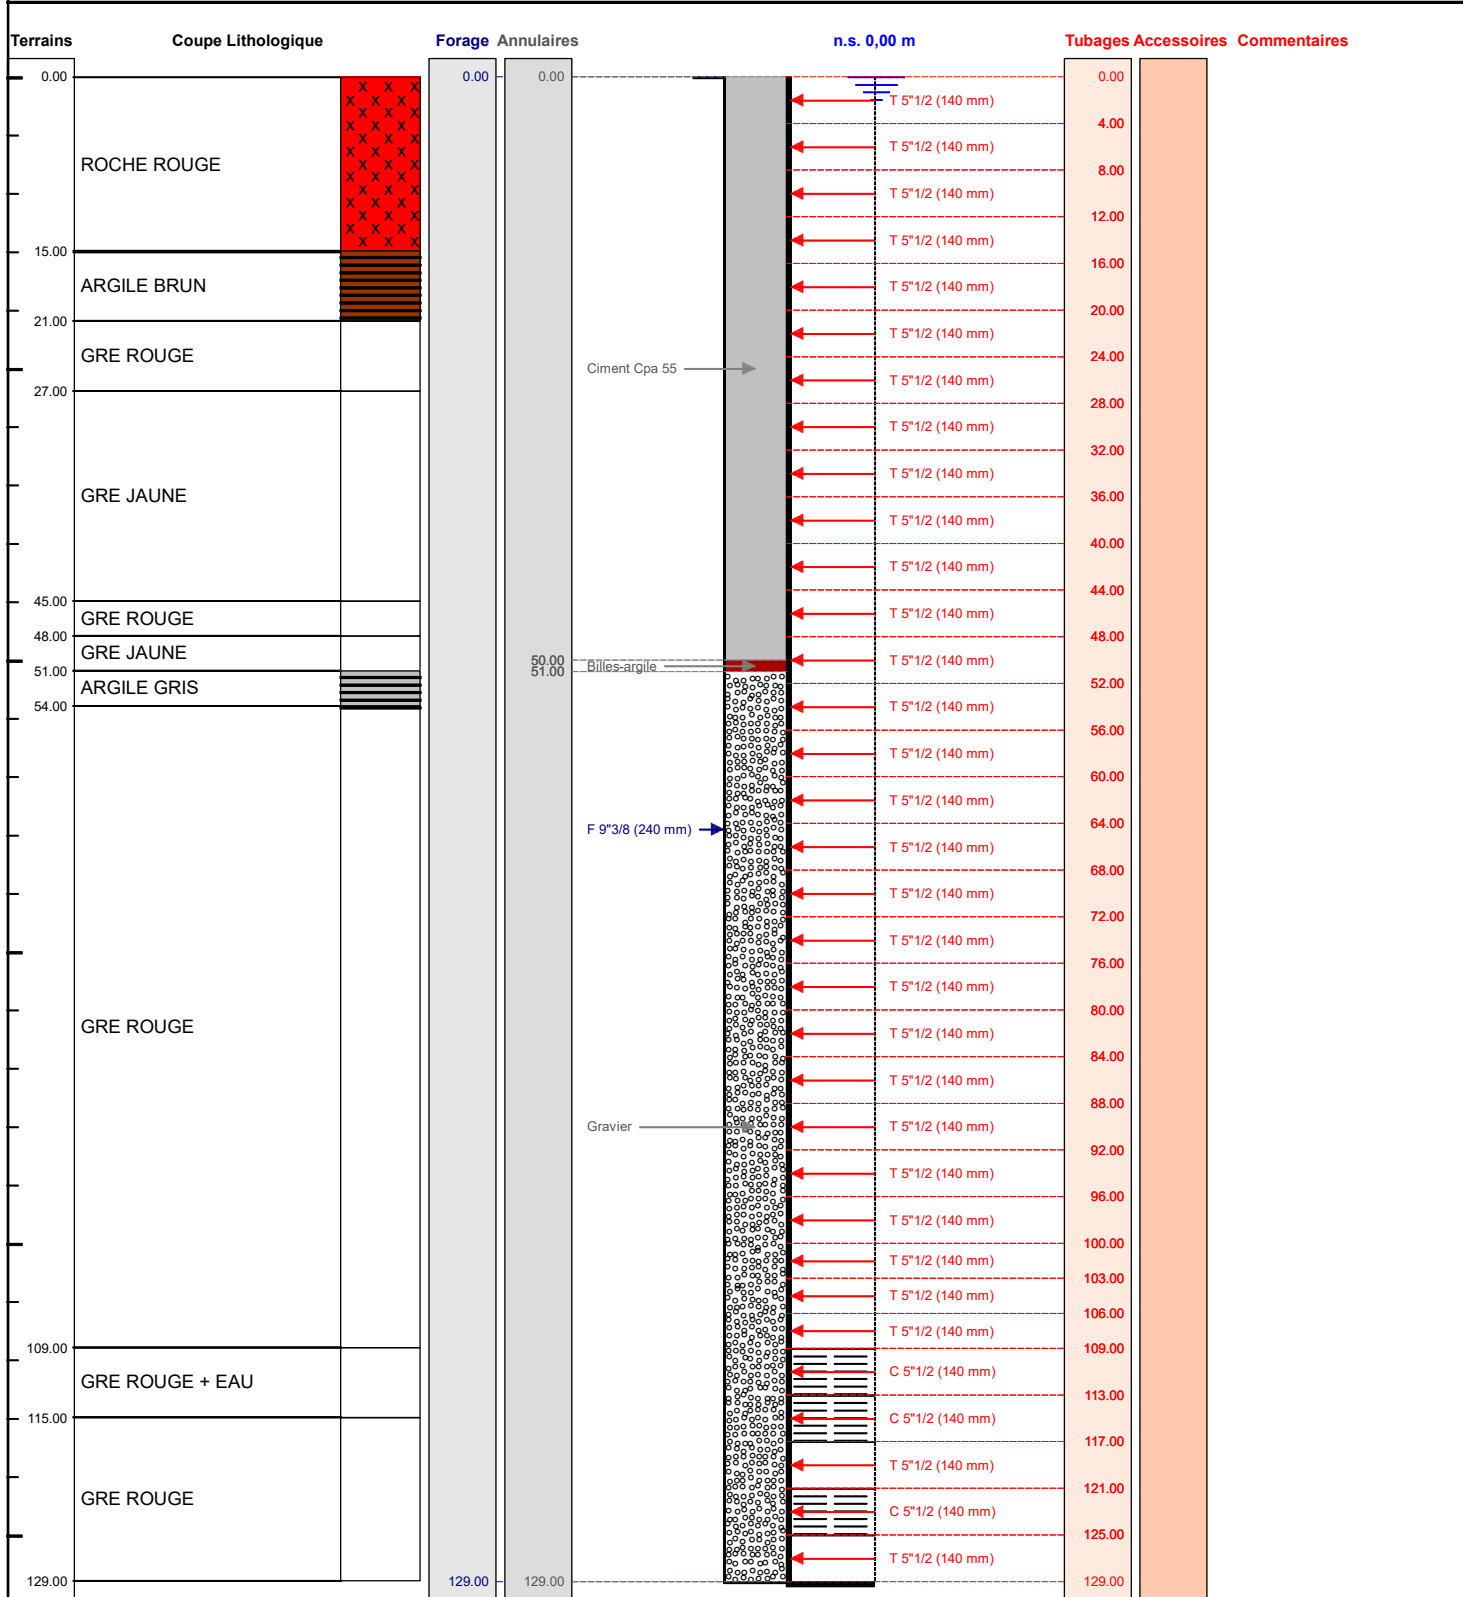

Le/...../..... à

CERTIFIE CONFORME A L'OUVRAGE EXECUTE

Tampon et signature du chef d'entreprise