DOSSIER TECHNIQUE

FORAGE D'EAU

Charte qualité

Entreprise: SARL FORT ROBERT

Client:

Maître d'oeuvre:

Exploitant:

Code National BSS :

N° Déclaration ** : 1015131

Police de l'eau * :

* Numéro de déclaration au titre de la police de l'eau

** N° d'enregistrement de déclaration préalable

Lieu de l'ouvrage : 4 rue du Logis parcelle 587
79170 VILLEFOLLET

Coordonnées : **Longitude** 44 814 **Latitude** 6 563 660 ***Altitude :*** 51.00 m
Zone Lambert-93 métrique

Nombre de forages : 1

Date début de l'ouvrage : 02/04/2024

Date fin de l'ouvrage : 05/04/2024

Machine :

Resp. M. Ouvrage :

Resp. M. Oeuvre :

Resp. Chantier :

Date début pompage :

Date fin de pompage :

Nombre de nappes identifiées :

Niveau statique non perturbé : 0.00 m

Débit Maxi. d'essai : 0.00 m3/h

Rabattement correspondant : 0.00 m

Notes : pas de pompage

TRONCONS de L'OUVRAGE

FORAGE D'EAU

Charte qualité

Client:

Maître d'oeuvre:

Lieu de l'ouvrage : **4 rue du Logis parcelle 587**

79170 VILLEFOLLET

LITHOLOGIE

De	à	Libellé
0.00	2.00	Argile
2.00	4.00	Calcaire argileux
4.00	13.00	Calcaire
13.00	19.00	Granit bleu

FORAGE

De	à	Ø"	Ømm	Mode de forage	Fluide de forage
0.00	1.50	12"1/4	311.00	M.f.t.	Air
1.50	5.00	10"5/8	270.00	M.f.t.	Air
5.00	19.00	6"1/2	165.00	M.f.t.	Air

** Reconnaissance*

ARRIVEES D'EAU

Profondeur (m)	Débit (m3/heure)
13.00	3.00

TUBAGE

De	à	Ø"	Ømm	Epais.	Ecra.	Nature du tubage	Type	Slot	Vide %
-0.50	5.00	7"1/8	180.00	0.00		P.v.c.	Tube-plein		
0.00	9.00	5"1/2	140.00	0.00		P.v.c.	Tube-plein		
9.00	19.00	5"1/2	140.00	0.00		P.v.c.	Crepine fentes		

REMPLISSAGE

De	à	Ø"	Ømm	Matériau	Nature	Méthode de pose	Texture	Gra. (mm)	Vol. m3
0.00	5.00	7"1/8	180.00	Ciment	Cem 42	Sous pression			

ACCESSOIRE

De	à	Type d'accessoire
-0.50	-0.50	Capot

FORAGE D'EAU

Travaux réalisés : 1\1
du : 02/04/2024 au : 05/04/2024

Client :

Maitre d'oeuvre :

Localisation de l'ouvrage : 4 rue du Logis parcelle 587
79170 VILLEFOLLET

Coordonnées de l'ouvrage :
Lambert-93 métrique
Longitude (X): 44 814
Latitude (Y): 6 563 660
Altitude sol (Z): +51,000 m

Echelle : 1/98

Profondeurs en m au-dessous du repère zéro sol (signe + au-dessus)

Nombre de forages : 1

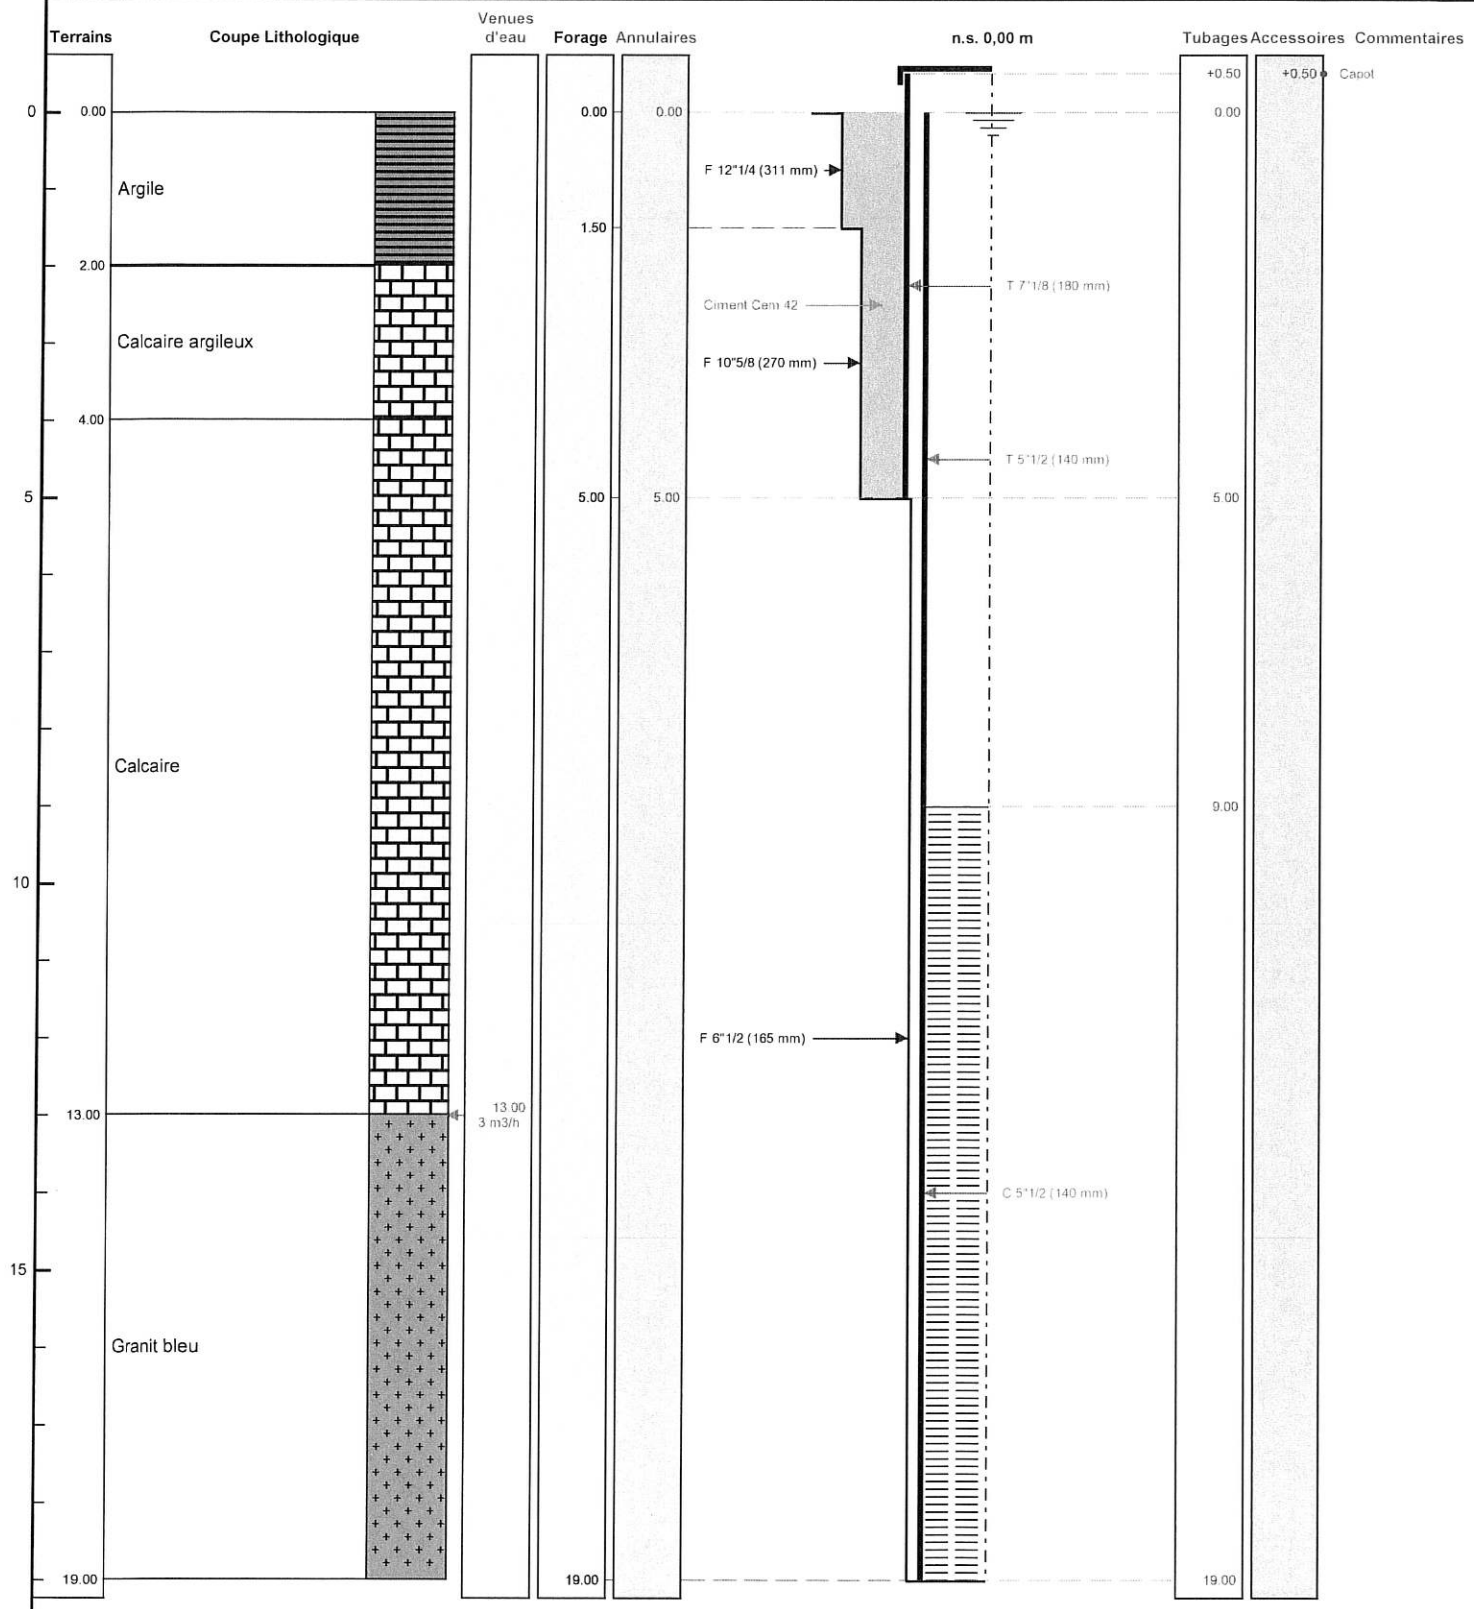

Le ...../...../..... à .....

CERTIFIE CONFORME A L'OUVRAGE EXECUTE

Tampon et signature du chef d'entreprise