

FORAGE CAMPÉOLE NAVARROSSE

Travaux réalisés :

1/1

du : 01/03/2023 au : 01/03/2023

Client :

Maitre d'oeuvre :

Localisation de l'ouvrage : 712 Chemin de Navarrosse

40600 BISCARROSSE

Coordonnées de l'ouvrage :

Lambert-93 métrique

Longitude (X):

368 353

Latitude (Y):

6 378 962


Altitude sol (Z):

+21,780 m

Echelle : 1/35

Profondeurs en m au-dessous du repère zéro sol (signe + au-dessus)

Nombre de forages : 1

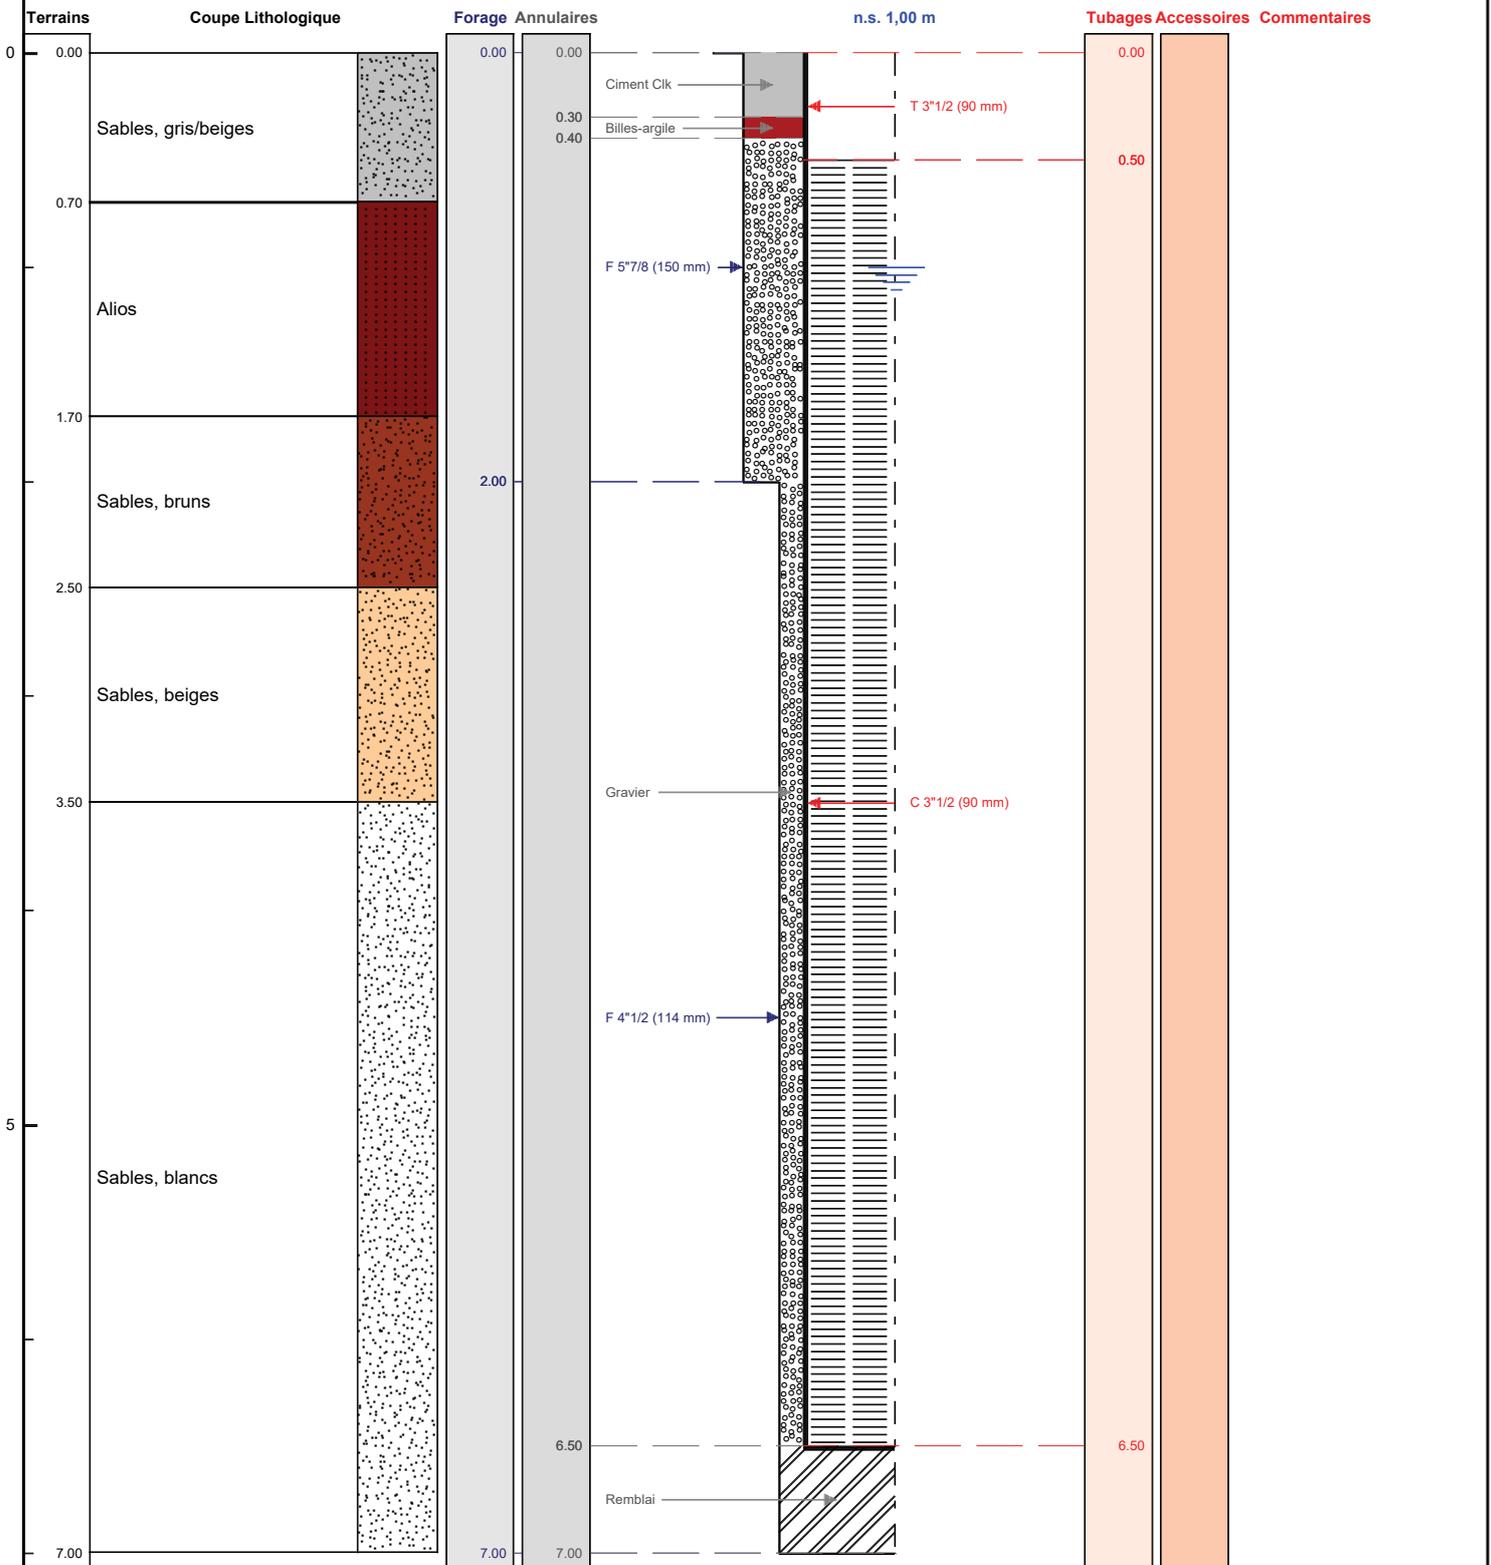

Le/...../..... à
 CERTIFIE CONFORME A L'OUVRAGE EXECUTE
 Tampon et signature du chef d'entreprise