

DOSSIER TECHNIQUE

FORAGE D'EAU

Entreprise:	OCCIFOR
Client:	
Maître d'oeuvre:	
Exploitant:	

Code National BSS :

N° Déclaration ** :

Police de l'eau * :

* Numéro de déclaration au titre de la police de l'eau

** N° d'enregistrement de déclaration préalable

Lieu de l'ouvrage :

34220 ST PONS DE THOMIERES

Coordonnées : **Longitude** 0 **Latitude** 0 **Altitude :** 0.00 m
Zone Lambert 1 carto métrique

Nombre de forages : 1

Date début de l'ouvrage : 23/07/2024

Resp. M. Ouvrage :

Date fin de l'ouvrage : 25/07/2024

Resp. M. Oeuvre :

Machine :

Resp. Chantier :

Date début pompage : **Niveau statique non perturbé :** -36.00 m

Date fin de pompage : **Débit Maxi. d'essai :** 0.00 m3/h

Nombre de nappes identifiées : **Rabattement correspondant :** 0.00 m

Notes :

TRONCONS de L'OUVRAGE

FORAGE D'EAU

Client:	
Maître d'oeuvre:	
Lieu de l'ouvrage :	
	34220 ST PONS DE THOMIERES

LITHOLOGIE

De	à	Libellé
0.00	80.00	SCHISTE à passage calcaire

FORAGE

De	à	Ø"	Ømm	Mode de forage	Fluide de forage
6.00	80.00	6"1/2	165.00	M.f.t.	Air
0.00	6.00	9"7/8	250.00	M.f.t.	Air

* Reconnaissance

TUBAGE

De	à	Ø"	Ømm	Epais.	Ecra.	Nature du tubage	Type	Slot	Vide %
0.00	6.00	7"5/8	193.00	0.00		Acier-api	Tube-plein		
0.00	72.00	4"7/8	125.00	0.00		P.v.c.	Tube-plein		
72.00	80.00	4"7/8	125.00	0.00		P.v.c.	Crepine fentes		

REMPLISSAGE

De	à	Ø"	Ømm	Matériau	Nature	Méthode de pose	Texture	Gra. (mm)	Vol. m3
0.00	6.00	7"5/8	193.00	Ciment	Calidutherm	Annulaire			

FORAGE D'EAU

Travaux réalisés :

1/1

du : 23/07/2024 au : 25/07/2024

Client :

Maitre d'oeuvre :

Localisation de l'ouvrage :

34220 ST PONS DE THOMIERES

Coordonnées de l'ouvrage :

Lambert 1 carto métrique

Longitude (X):

0

Latitude (Y):

0


Altitude sol (Z):

+0,000 m

Echelle : 1/402

Profondeurs en m au-dessous du repère zéro sol (signe + au-dessus)

Nombre de forages : 1

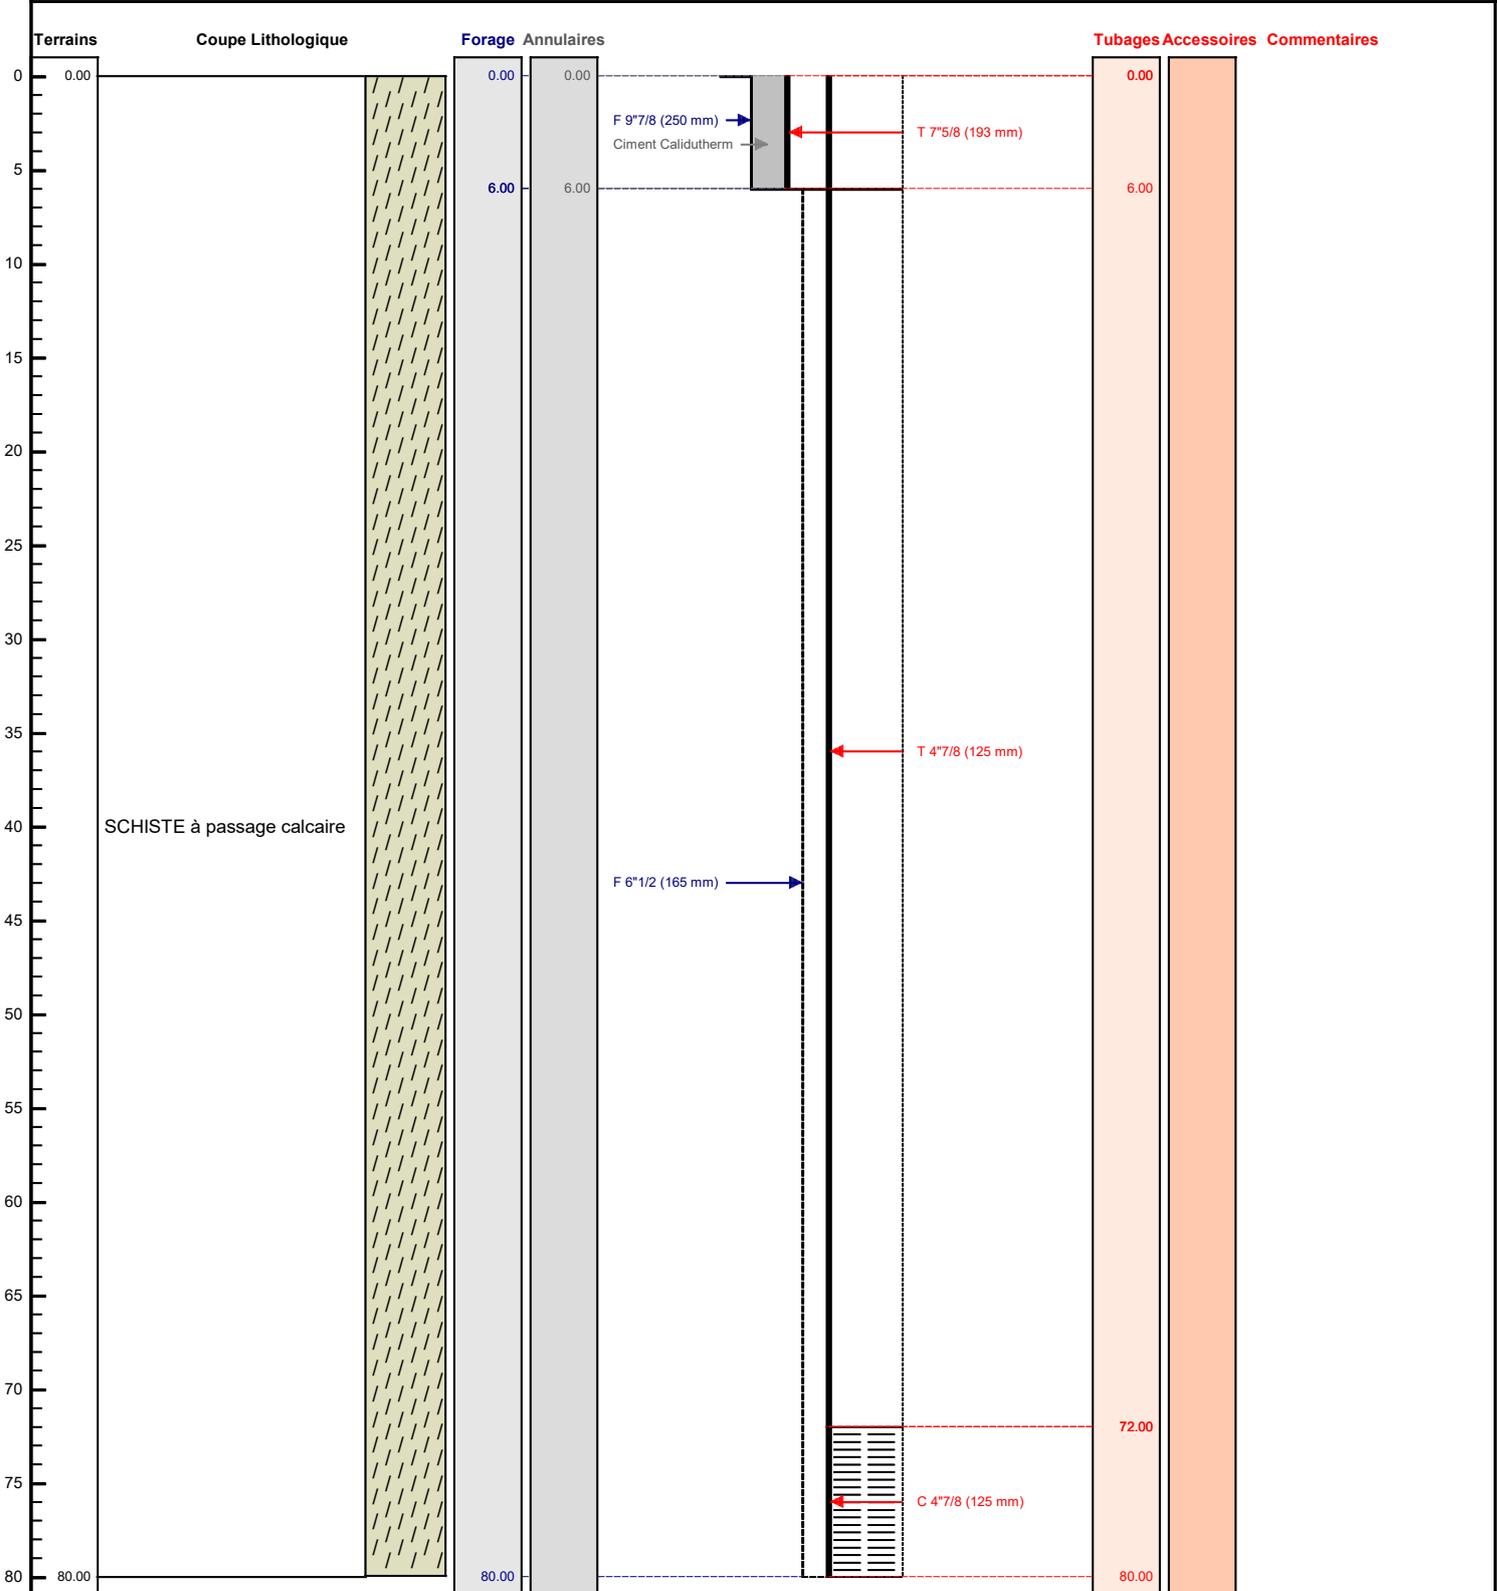

Le 25/07/2024 à BEZIERS
CERTIFIE CONFORME A L'OUVRAGE EXECU
Tampon et signature du chef d'entreprise