

ANNEXE 4

FORAGE D'EAU

Client : CC ENTRE BEAUCE ET PERCHE
Maitre d'oeuvre : EDREE
Localisation de l'ouvrage : LE BUISSON
28120 ILLIERS COMBRAY

Travaux réalisés :
du : 15/05/2024 au : 07/06/2024


111

Coordonnées de l'ouvrage :
Lambert-93 métrique
Longitude (X): 562 508
Latitude (Y): 6 813 463
Altitude sol (Z): +229,000 m

Echelle : 1/239

Profondeurs en m au-dessous du repère zéro sol (signe + au-dessus)

Nombre de forages : 1

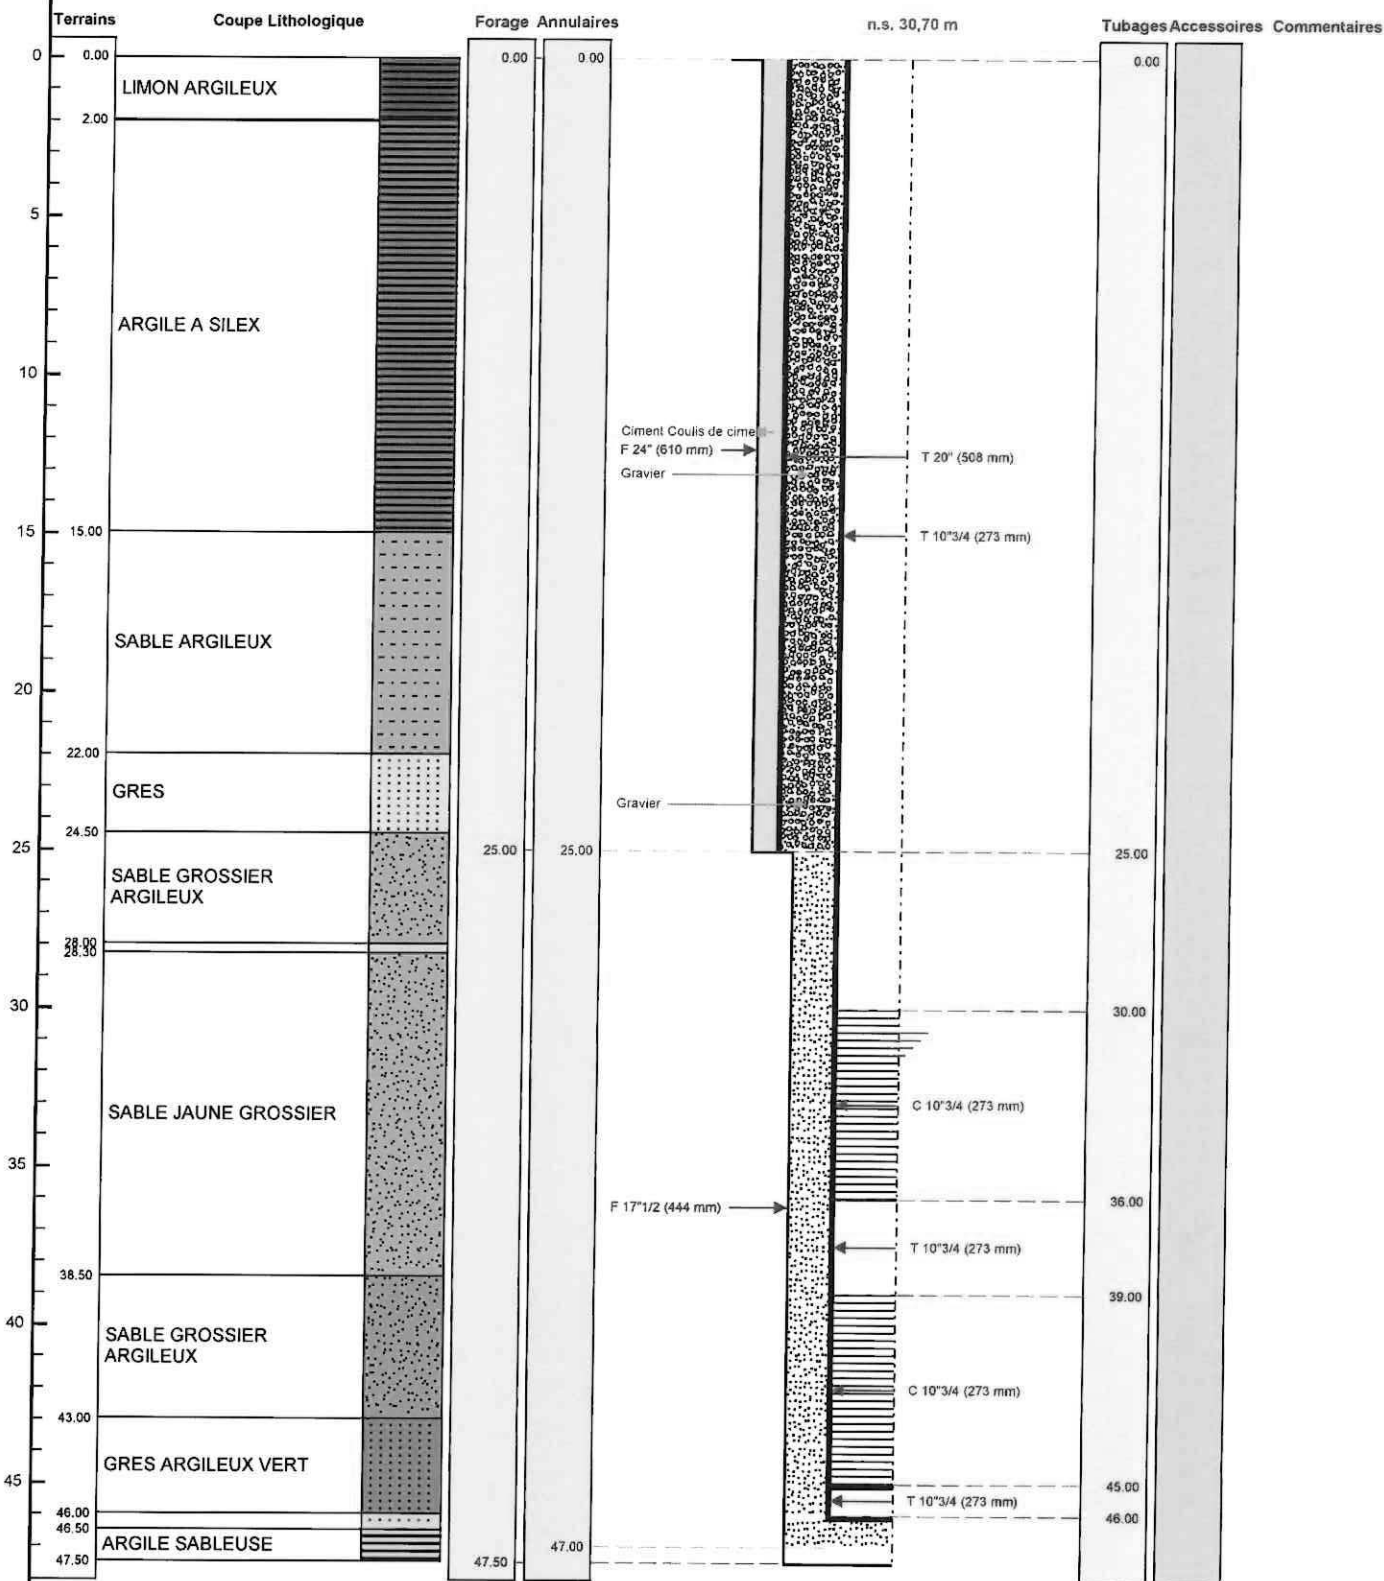

Le 02/06/2024 à Bouloire
CERTIFIE CONFORME A L'OUVRAGE EXECUTE
Tampon et signature du chef d'entreprise

Société CISCÉ
BP 7 - ZA de la Villerie
72440 BOULOIRE
Tél. 02 43 35 13 09 - Fax 02 43 35 04 79
RCS 407 773 894 000 40 - Capital de 200 000 €
APE 4221Z

Lambert-93 métrique Long.: 562 508 Lat.: 6 813 463 Altitude: +229,000 m

PAGE: 3