

# DOSSIER TECHNIQUE

## PZ7

Entreprise: **TOURAINÉ FORAGE**

Client:

41160 ST JEAN FROIDMENTEL

Code National BSS :

N° Déclaration \*\* :

Police de l'eau \* :

\* Numéro de déclaration au titre de la police de l'eau

\*\* N° d'enregistrement de déclaration préalable

### Lieu de l'ouvrage :

Coordonnées :      Longitude      0      Latitude      0      Altitude :      0.00 m  
Zone      Lambert 1 carto métrique

Nombre de forages : 1

Date début de l'ouvrage :      04/09/2024

Resp. M. Ouvrage :

Date fin de l'ouvrage :      04/09/2024

Resp. M. Oeuvre :

Machine :      STENUICK

Resp. Chantier :      LUCIER

Date début pompage :      04/09/2024

Niveau statique non perturbé :      10.30 m

Date fin de pompage :      04/09/2024

Débit Maxi. d'essai :      5.00 m3/h

Nombre de nappes identifiées :      1

Rabattement correspondant :      3.70 m

Notes :

## TRONCONS de L'OUVRAGE

PZ7

Client:

Lieu de l'ouvrage :

## LITHOLOGIE

De	à	Libellé
0.00	0.80	Terre végétale
0.80	12.00	Argile à silex blanche calcaire
12.00	19.00	Calcaire fracturé avec arrivées d'eau

## FORAGE

De	à	Ø"	Ømm	Mode de forage	Fluide de forage
0.00	19.00	8"7/8	225.00	M.f.t.	Air

\* Reconnaissance

## ARRIVEES D'EAU

Profondeur (m)	Débit (m3/heure)
12.00	2.00

## TUBAGE

De	à	Ø"	Ømm	Epais.	Ecra.	Nature du tubage	Type	Slot	Vide %
0.00	10.00	4"7/8	125.00	5.00		P.v.c.	Tube-plein		
10.00	18.20	4"7/8	125.00	5.00		P.v.c.	Crepine fentes	1.00	
18.20	18.40	4"7/8	125.00	5.00		P.v.c.	Tube-decanteur		

## REMPLISSAGE

De	à	Ø"	Ømm	Matériau	Nature	Méthode de pose	Texture	Gra. (mm)	Vol. m3
0.00	5.00	4"7/8	125.00	Ciment	Cpa 55	Gravitaire			
5.00	6.00	4"7/8	125.00	Billes-argile	Compactonite				
6.00	18.40	4"7/8	125.00	Gravier	Graviers de loire	Gravitaire	Roule	2.00-4.00	
18.40	19.00	Rebouc	0.00	Remblai					

PZ7

Client :

Localisation de l'ouvrage :

Travaux réalisés :  
du : 04/09/2024 au : 04/09/2024

1/1


Coordonnées de l'ouvrage :  
Lambert 1 carto métrique  
Longitude (X):  
Latitude (Y):  
Altitude sol (Z):

0  
0  
+0,000 m

Echelle : 1/95

Profondeurs en m au-dessous du repère zéro sol (signe + au-dessus)

Nombre de forages : 1

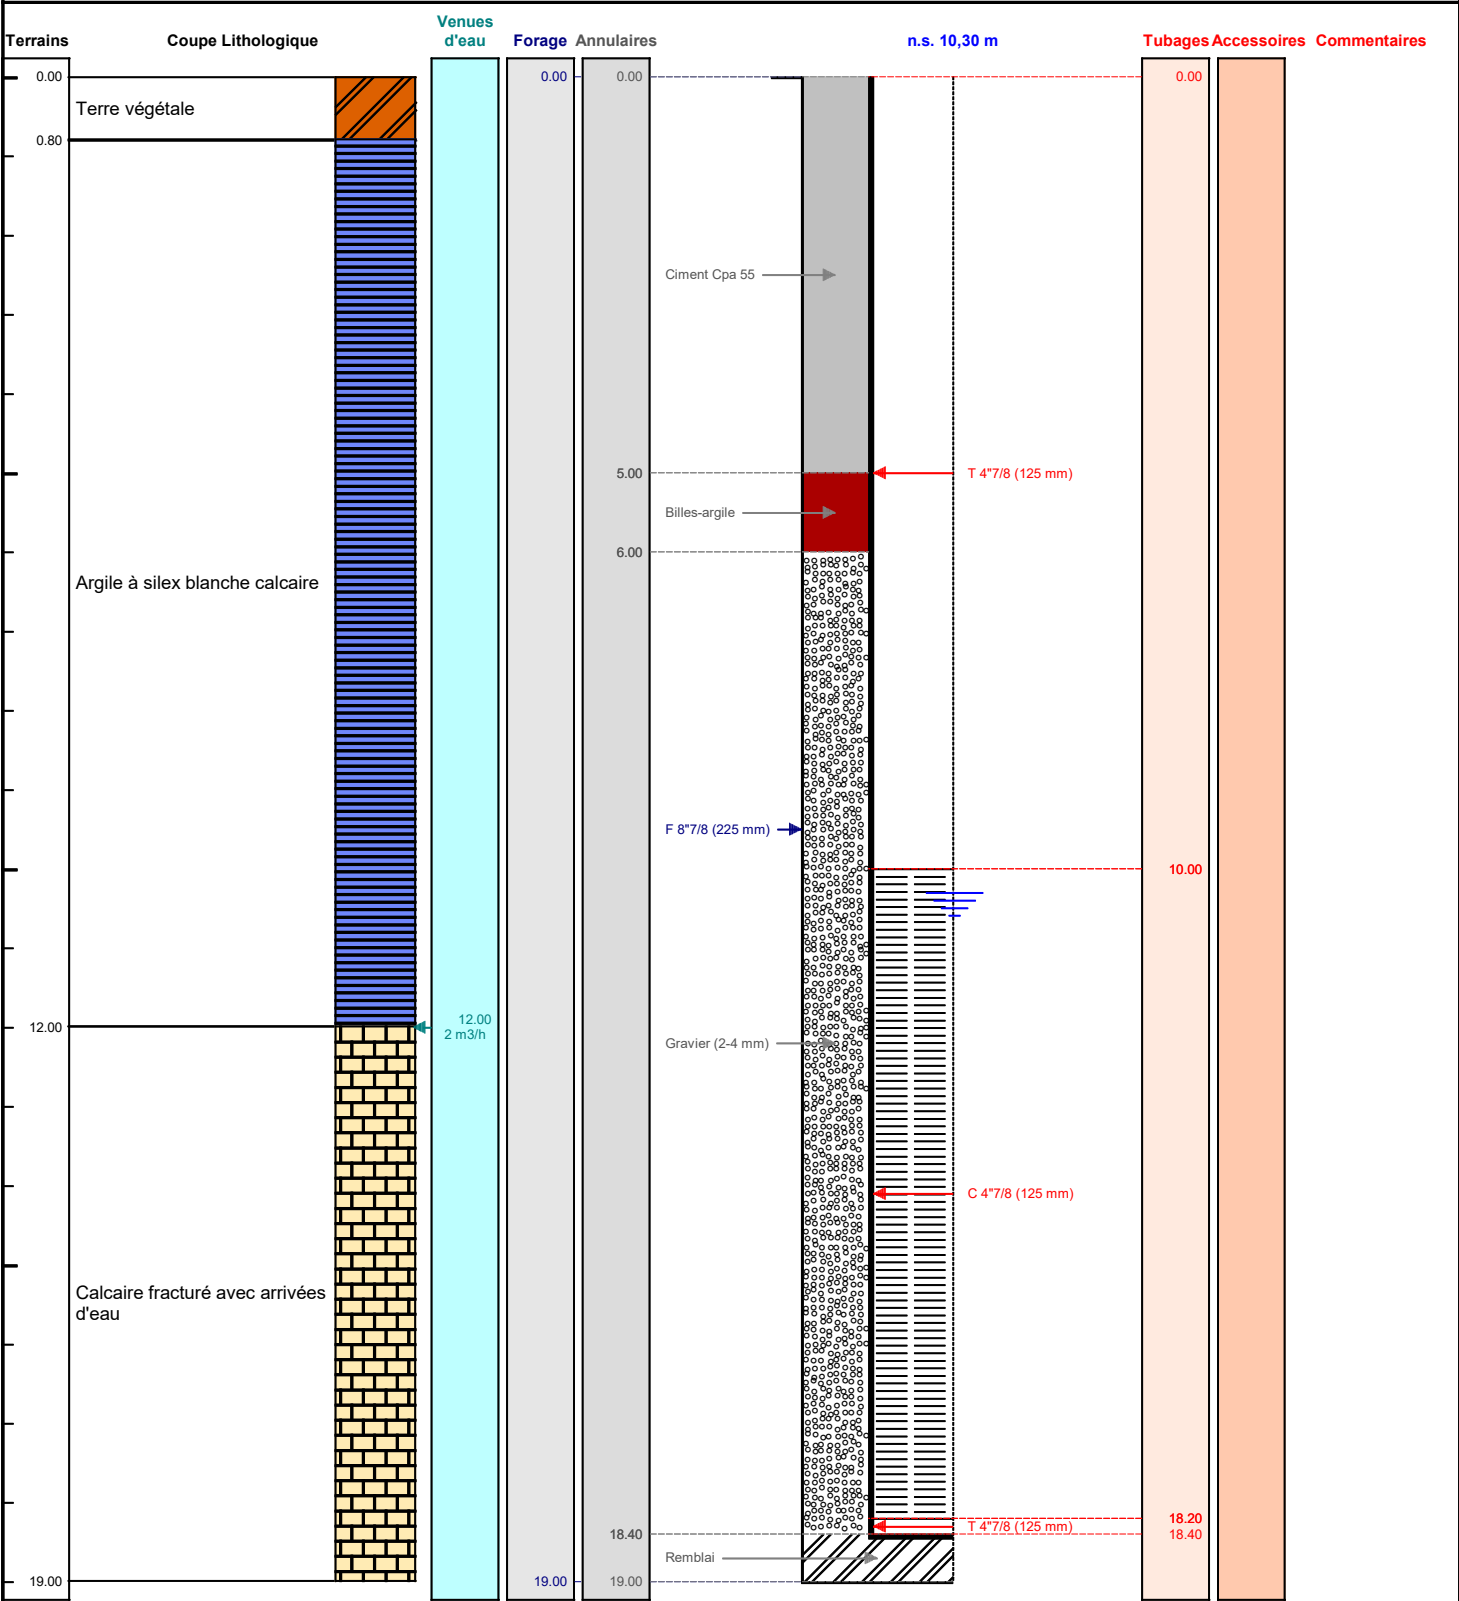

Le ...../...../..... à .....

CERTIFIE CONFORME A L'OUVRAGE EXECUTE

Tampon et signature du chef d'entreprise