

DOSSIER TECHNIQUE

PZ2

Entreprise: SOLUM HYDROGEOLOGIE

Client:

Maître d'oeuvre:

Exploitant:

Code National BSS :

N° Déclaration ** :

Police de l'eau * :

* Numéro de déclaration au titre de la police de l'eau

** N° d'enregistrement de déclaration préalable

Lieu de l'ouvrage : Les Sillots
47420 SAUMEJAN

Coordonnées : Longitude 0 Latitude 0 **Altitude :** 0.00 m
Zone Lambert 1 carto métrique

Nombre de forages : 1

Date début de l'ouvrage : 28/01/2025

Resp. M. Ouvrage :

Date fin de l'ouvrage : 28/01/2025

Resp. M. Oeuvre :

Machine : GEO 305

Resp. Chantier :

Date début pompage :

Niveau statique non perturbé : 0.72 m

Date fin de pompage :

Débit Maxi. d'essai : 0.00 m3/h

Nombre de nappes identifiées :

Rabattement correspondant : 0.00 m

Notes : Capot de protection hors sol galvanisé équipé d'un cadenas d'artillerie et d'une dalle de 3m².

TRONCONS de L'OUVRAGE

PZ2

Client:

Maître d'oeuvre:

Lieu de l'ouvrage :

Les Sillots

47420

SAUMEJAN

LITHOLOGIE

De	à	Libellé
0.00	0.10	Enrobé
0.10	0.20	Concassé calcaire
0.20	1.20	Argile grise
1.20	6.30	Argile ocre
6.30	6.40	Marno-calcaire
6.40	10.50	Marne bleutée verdâtre

FORAGE

De	à	Ø"	Ømm	Mode de forage	Fluide de forage
0.00	10.50	5"7/8	150.00	Rotary	Boue-polymere

* Reconnaissance

TUBAGE

De	à	Ø"	Ømm	Epais.	Ecra.	Nature du tubage	Type	Slot	Vide %
0.00	1.00	3"	75.00	6.90		P.v.c.-lisse	Tube-plein		
1.00	10.00	3"	75.00	6.90		P.v.c.	Crepine fentes	0.50	

REMPLISSAGE

De	à	Ø"	Ømm	Matériau	Nature	Méthode de pose	Texture	Gra. (mm)	Vol. m3
0.20	0.80	Rebouc	0.00	Billes-argile	Compactonite				
0.60	10.00	Rebouc	0.00	Gravier	Autre	Gravitaire	Concasse	2.00-4.00	

ACCESSOIRE


De	à	Type d'accessoire
0.00	0.00	Capot

		PZ2		Travaux réalisés : 1/1	
Client :				du : 28/01/2025 au : 28/01/2025	
Maitre d'oeuvre :				Coordonnées de l'ouvrage :	
Localisation de l'ouvrage :		Les Sillots		Lambert 1 carto métrique	
47420 SAUMEJAN				Longitude (X): 0	
				Latitude (Y): 0	
				Altitude sol (Z): +0,000 m	

Echelle : 1/53

Profondeurs en m au-dessous du repère zéro sol (signe + au-dessus)

Nombre de forages : 1

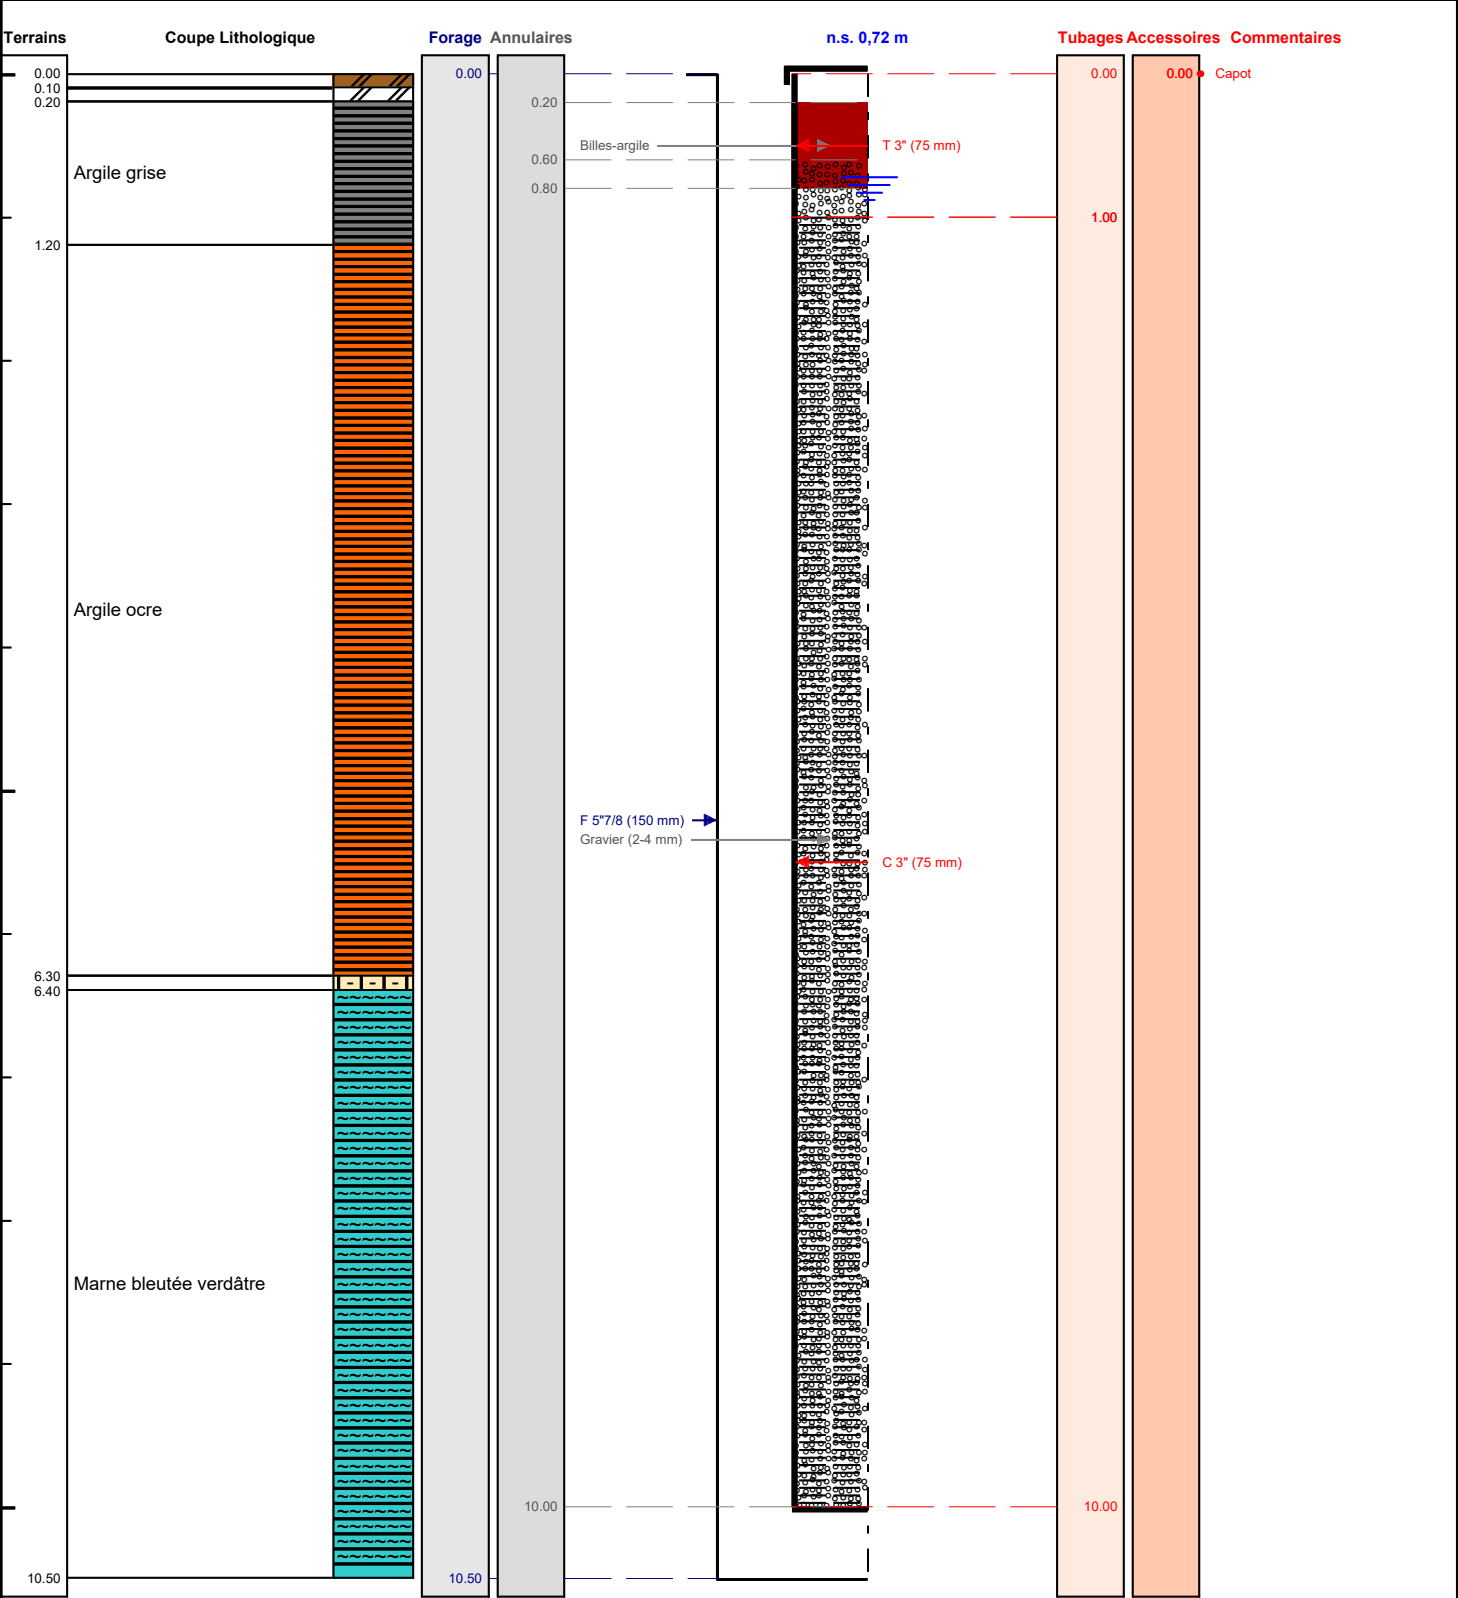

Le/...../..... à

CERTIFIE CONFORME A L'OUVRAGE EXECUTE

Tampon et signature du chef d'entreprise