

DOSSIER TECHNIQUE

FORAGE D'EAU

Entreprise:	SARL BOTTA
Client:	
Maître d'oeuvre:	TERIDEAL rue andre citroen 69747 GENAS CEDEX
Exploitant:	

Code National BSS :

N° Déclaration ** :

Police de l'eau * :

* Numéro de déclaration au titre de la police de l'eau

** N° d'enregistrement de déclaration préalable

Lieu de l'ouvrage : Jardin collectif

38130 ECHIROLLES

Coordonnées : Longitude 005°43'52,43"E Latitude 045°09'12,1"N Altitude : 223.00 m

Nombre de forages : 1

Date début de l'ouvrage : 06/11/2024

Resp. M. Ouvrage : MAIRIE D ECHIROLLES

Date fin de l'ouvrage : 07/11/2024

Resp. M. Oeuvre : TERIDEAL

Machine : EGT 700

Resp. Chantier : MADELAINE

Date début pompage :

Niveau statique non perturbé : 0.00 m

Date fin de pompage :

Débit Maxi. d'essai : 0.00 m3/h


Nombre de nappes identifiées :

Rabattement correspondant : 0.00 m

Notes :

UN ESSAI DE POMPAGE A ETE REALISE
NIVEAU STATIQUE 4.36M
NIVEAU DYNAMIQUE 4.38M A 7.3M3/H
UN CAPOT CADENASSE A ETE MIS EN PLACE

Notes (suite) :

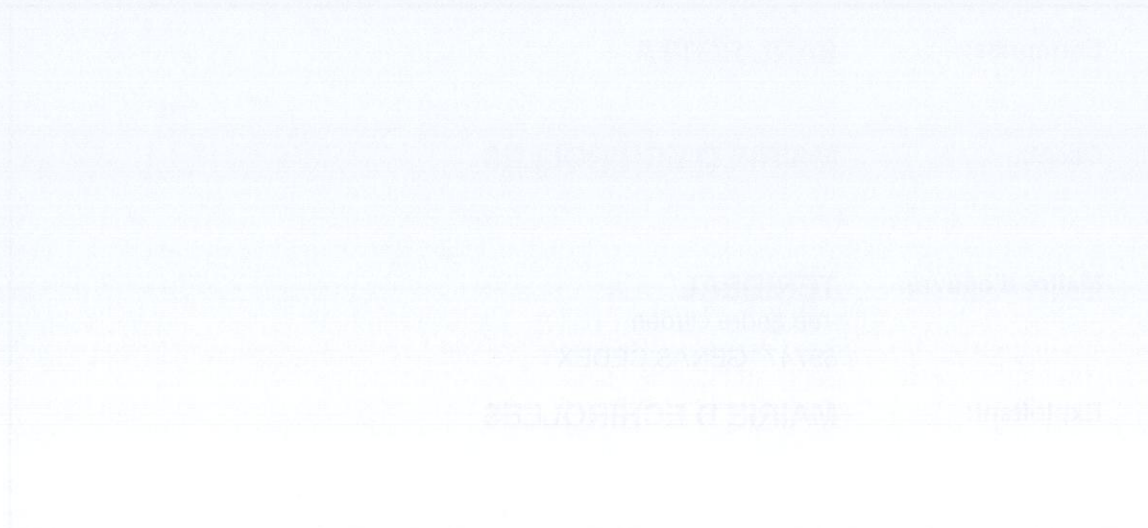

TRONCONS de L'OUVRAGE

FORAGE D'EAU

Client:

Maître d'oeuvre:

Lieu de l'ouvrage :

38130

ECHIROLLES

LITHOLOGIE

De	à	Libellé
0.00	4.00	REMBLAI
4.00	7.00	ARGILE ET GRAVIER
7.00	13.50	GRAVIER ET SABLE
13.50	14.00	ARGILE

FORAGE

De	à	Ø"	Ømm	Mode de forage	Fluide de forage
0.00	14.00	9"1/4	237.00	Roto-percussion	Air

* Reconnaissance

TUBAGE


De	à	Ø"	Ømm	Epais.	Ecra.	Nature du tubage	Type	Slot	Vide %
0.00	10.00	7"1/8	180.00	8.50		P.v.c.	Tube-plein		
10.00	14.00	7"1/8	180.00	8.50		P.v.c.	Crepine fentes	0.50	

REMPLISSAGE

De	à	Ø"	Ømm	Matériau	Nature	Méthode de pose	Texture	Gra. (mm)	Vol. m3
0.00	4.00	7"1/8	180.00	Ciment	Autre	Gravitaire			
4.00	5.00	7"1/8	180.00	Billes-argile		Autre			
5.00	14.00	7"1/8	180.00	Gravier	Graviers de loire	Gravitaire	Roule		

FORAGE D'EAU		Travaux réalisés : 111 du : 06/11/2024 au : 07/11/2024
Client :		Coordonnées de l'ouvrage : Géographique Longitude (X): 005°43'52,43"E Latitude (Y): 045°09'12,1"N Altitude sol (Z): +223,000 m
Maître d'oeuvre :		
Localisation de l'ouvrage :		

Echelle : 1/70 Profondeurs en m au-dessous du repère zéro sol (signe + au-dessus) Nombre de forages : 1

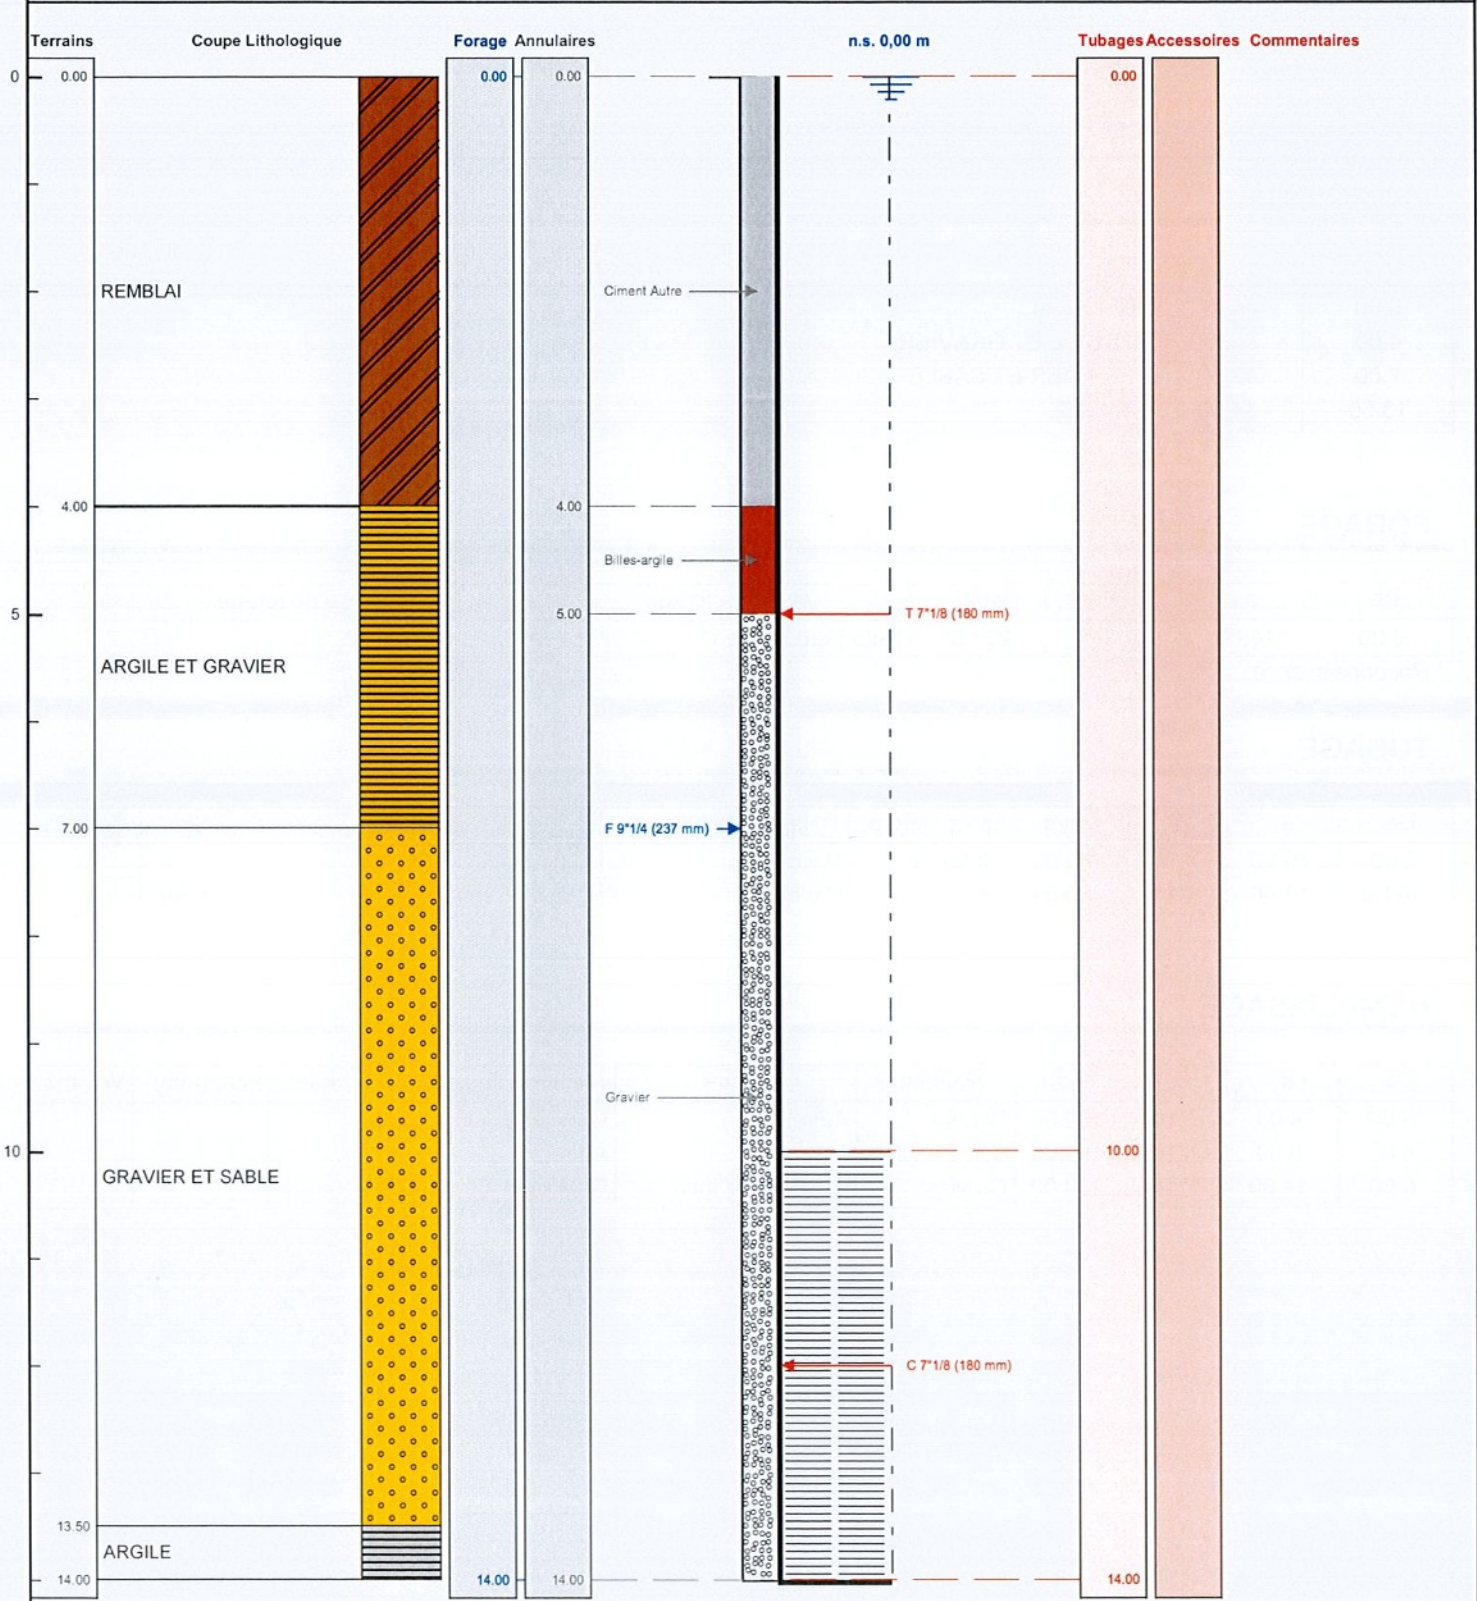

Le/...../..... à
CERTIFIE CONFORME A L'OUVRAGE EXECUTE
Tampon et signature du chef d'entreprise