


VUE EN COUPE

GÉNIE CIVIL maçonné en B.A.  
L=11,60 m/ l=4,50 m (côté NORD)  
l=2,90 m (côté SUD)

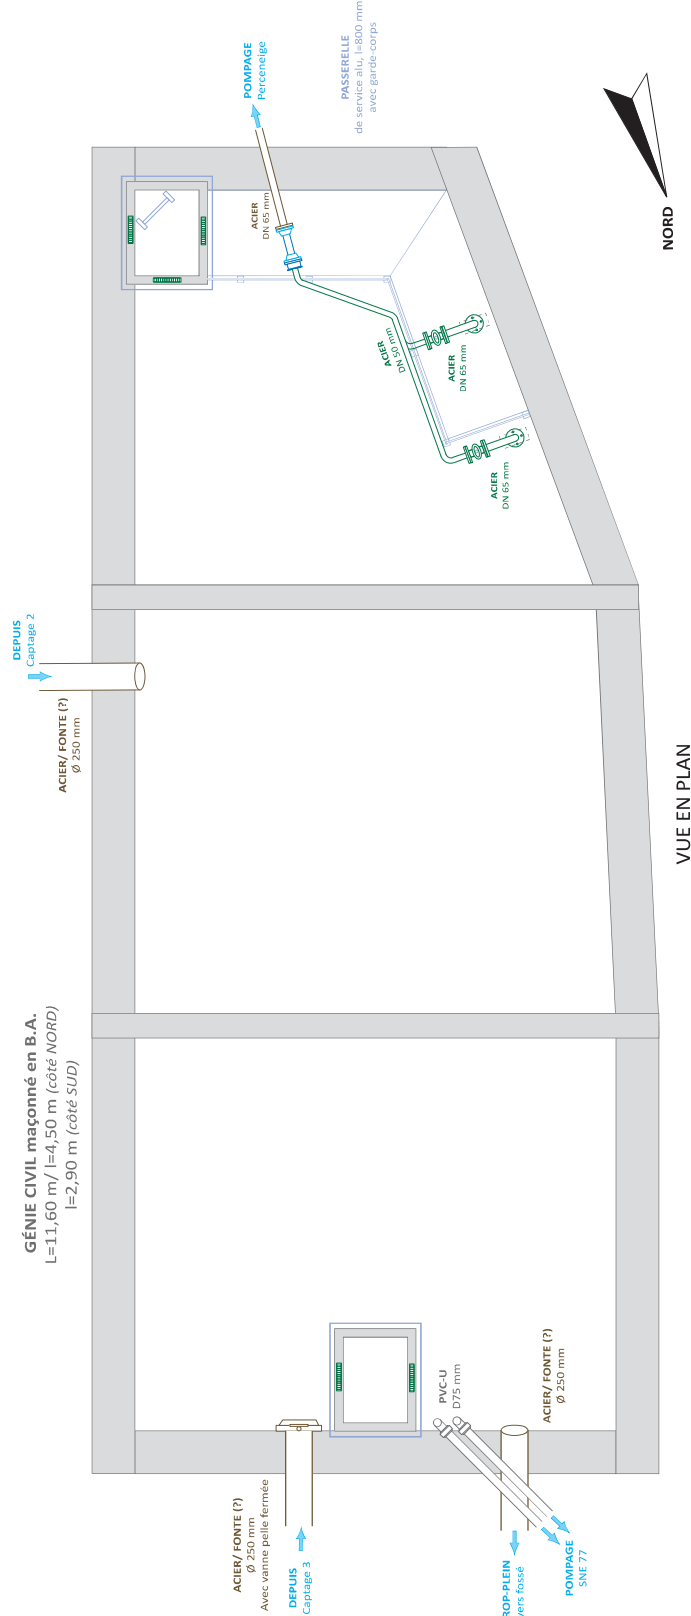

VUE EN PLAN