



Piézomètre N° BSS : 04132X0372

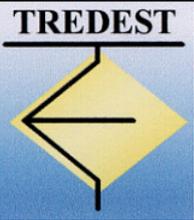

Localisation	Propriétaire	Coordonnées Lambert 2 (en m) au 16/03/01	Réalisation
Ancien carreau Anna Wittenheim 68 270	ouvrage : MDPA terrain : Oxylane Village	X = 972 288,53 Y = 2 322 611,04 Zsol = 239,73 Zréf = 239,58	Forage 13/04/1999 Remblayage 24/09/2010

Coupe de remblayage

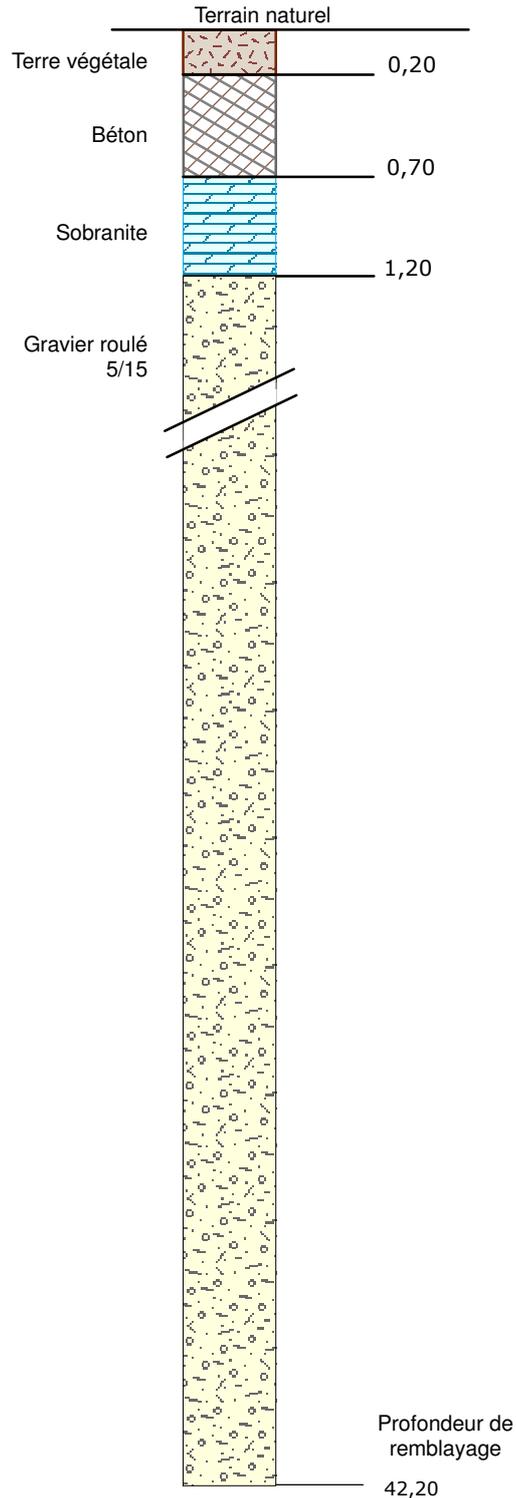

Nota : Le tube et la tête du piézo
sont arasés jusqu'à 0,20 m
en dessous du terrain naturel

Profondeur de forage = 40,70

Profondeur de
remblayage

42,20