



Piézomètre N° BSS : 04132X0373

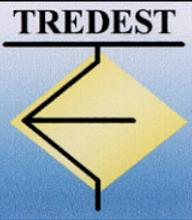

| Localisation | Propriétaire | Coordonnées Lambert 2 (en m) au 16/03/01 | Réalisation |
|--|--|--|--|
| Ancien carreau Anna Wittenheim 68 270 | ouvrage : MDPA terrain : Oxylane Village | X = 972 332,17 Y = 2 322 425,42 Zsol = 328,59 Zréf = 238,47 | Forage 14/04/1999 Remblayage 24/09/2010 |

Coupe de remblayage

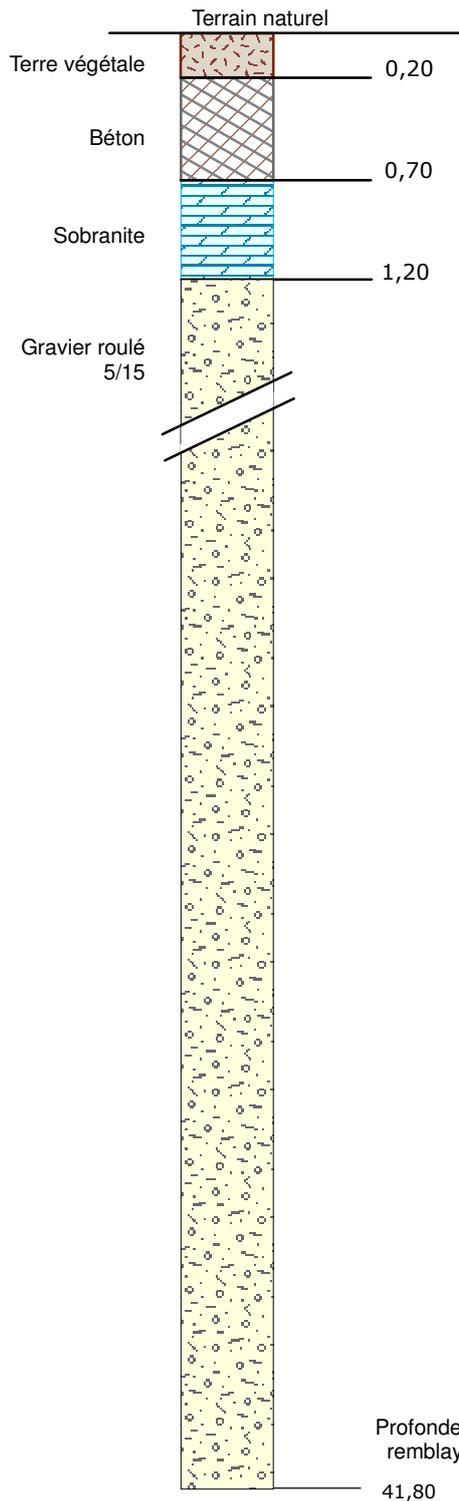

Nota : Le tube et la tête du piézo sont arasés jusqu'à 0,20 m en dessous du terrain naturel

Profondeur de forage = 43,00