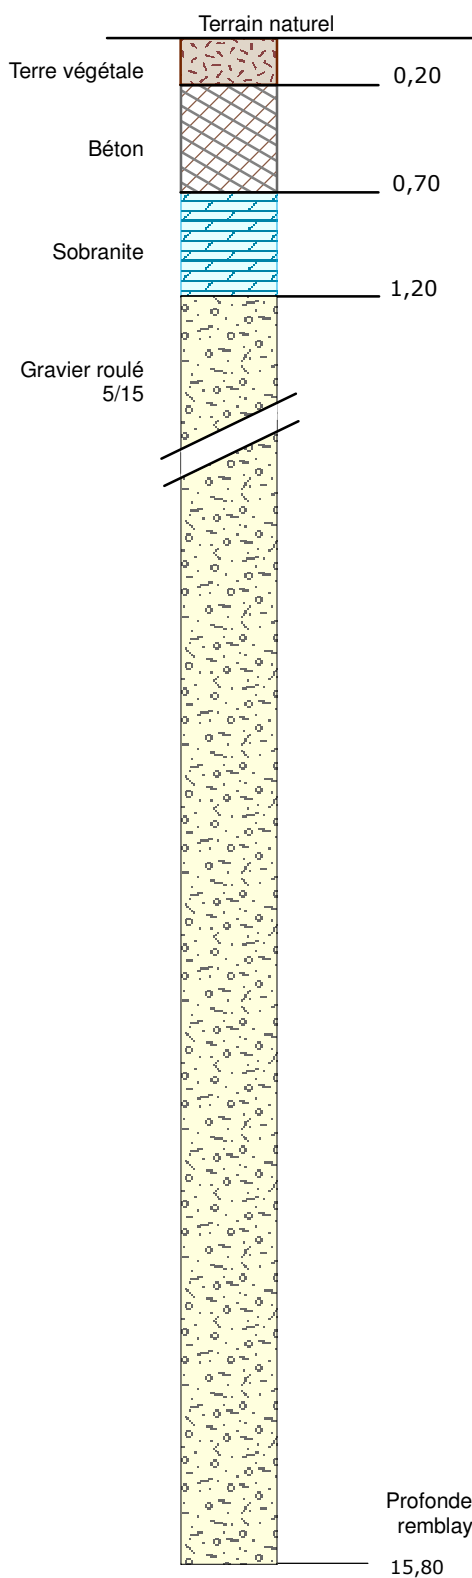


Localisation	Propriétaire	Coordonnées Lambert 2 (en m) au 27/11/91	Réalisation
Est terri Joseph-Else Ancien Wittelsheim - 68 310	ouvrage : MDP terrain : CSA	X = 967 517,00 Y = 2 320 152,00 Zsol = Zréf = 262,00	Forage avril 1987 Remblayage 10/09/2010

Coupe de
remblayage

Nota : Le tube et la tête du piézo
sont arasés jusqu'à 0,20 m
en dessous du terrain naturel