


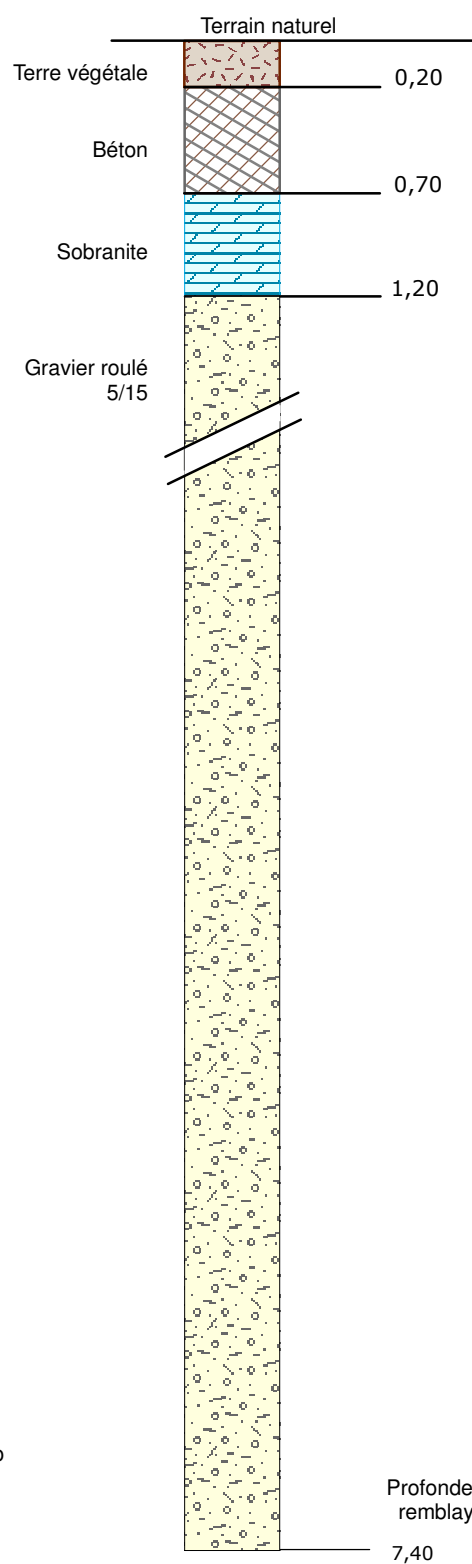

Localisation	Propriétaire	Coordonnées Lambert 2 (en m) au 6/7/07	Réalisation
Terril Joseph-Else Est Wittelsheim - 68 310	ouvrage : MDPA terrain : CSA	X = 967 822,67 Y = 2 320 113,31 Zsol = 260,28 Zréf = 261,00	Forage 27/05/1998 Remblayage 08/09/2010

Coupe de
remblayage

Nota : Le tube et la tête du piézo
sont arasés jusqu'à 0,20 m
en dessous du terrain naturel

Profondeur de forage = 6,50