


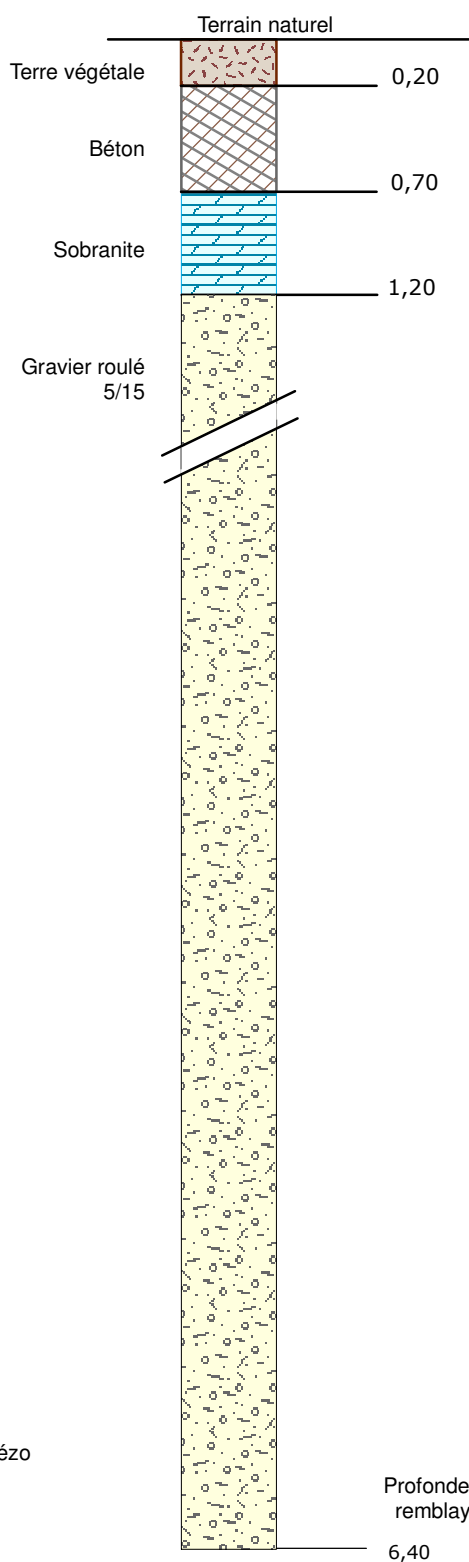

Localisation	Propriétaire	Coordonnées Lambert 2 (en m) au 6/7/07	Réalisation
Terril Joseph-Else Est Wittelsheim - 68 310	ouvrage : MDP terrain : CSA	X = 967 905,20 Y = 2 320 183,56 Zsol = 260,44 Zréf = 261,20	Forage 27/05/1998 Remblayage 08/09/2010

Coupe de  
remblayage

Nota : Le tube et la tête du piézo  
sont arasés jusqu'à 0,20 m  
en dessous du terrain naturel

Profondeur de forage = 5,30

Profondeur de  
remblayage

6,40

Mise à jour du 27/09/2010