



Piézomètre N° BSS : 04135X0366

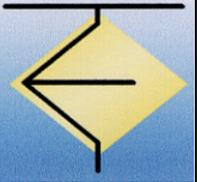

Localisation	Propriétaire	Coordonnées Lambert 2 (en m) au 6/9/07	Réalisation
Terril Joseph-Else Est Wittelsheim - 68 310	ouvrage : MDP terrain : CSA	X = 968 252,42 Y = 2 319 803,37 Zsol = Zréf = 259,99	Forage 27/05/1998 Remblayage 10/09/2010

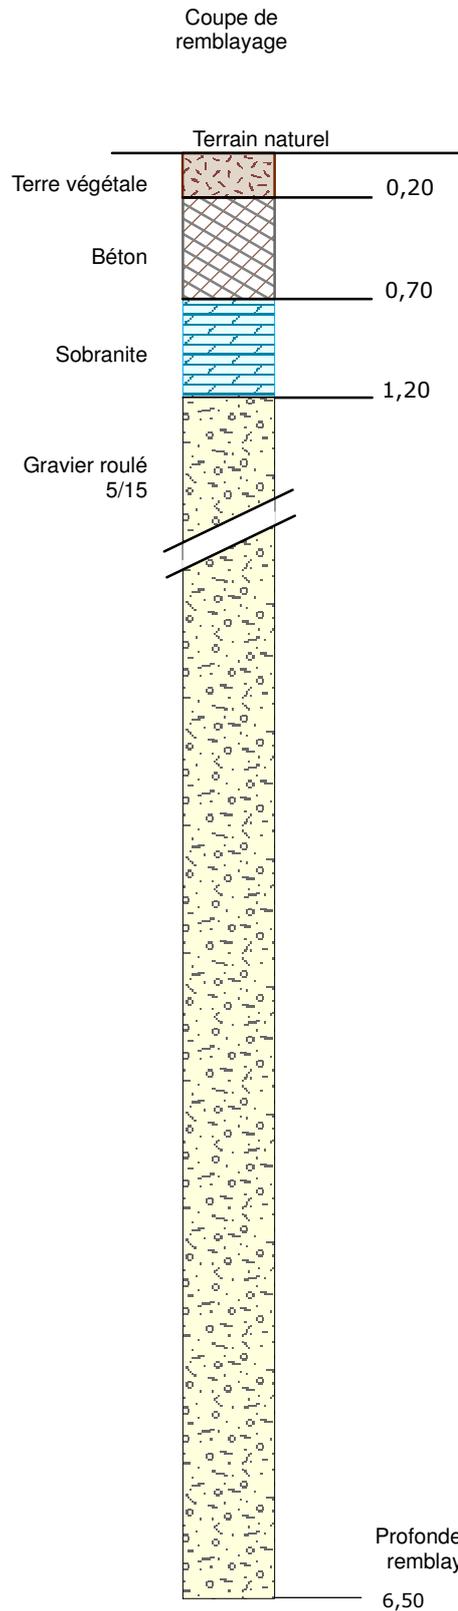

Nota : Le tube et la tête du piézo sont arasés jusqu'à 0,20 m en dessous du terrain naturel

Profondeur de forage = 6,00