


# CHATEAU FIEUZAL

Lieu dit "Bonois"  
33850 - LEOGNAN

08276X0130/F/RC

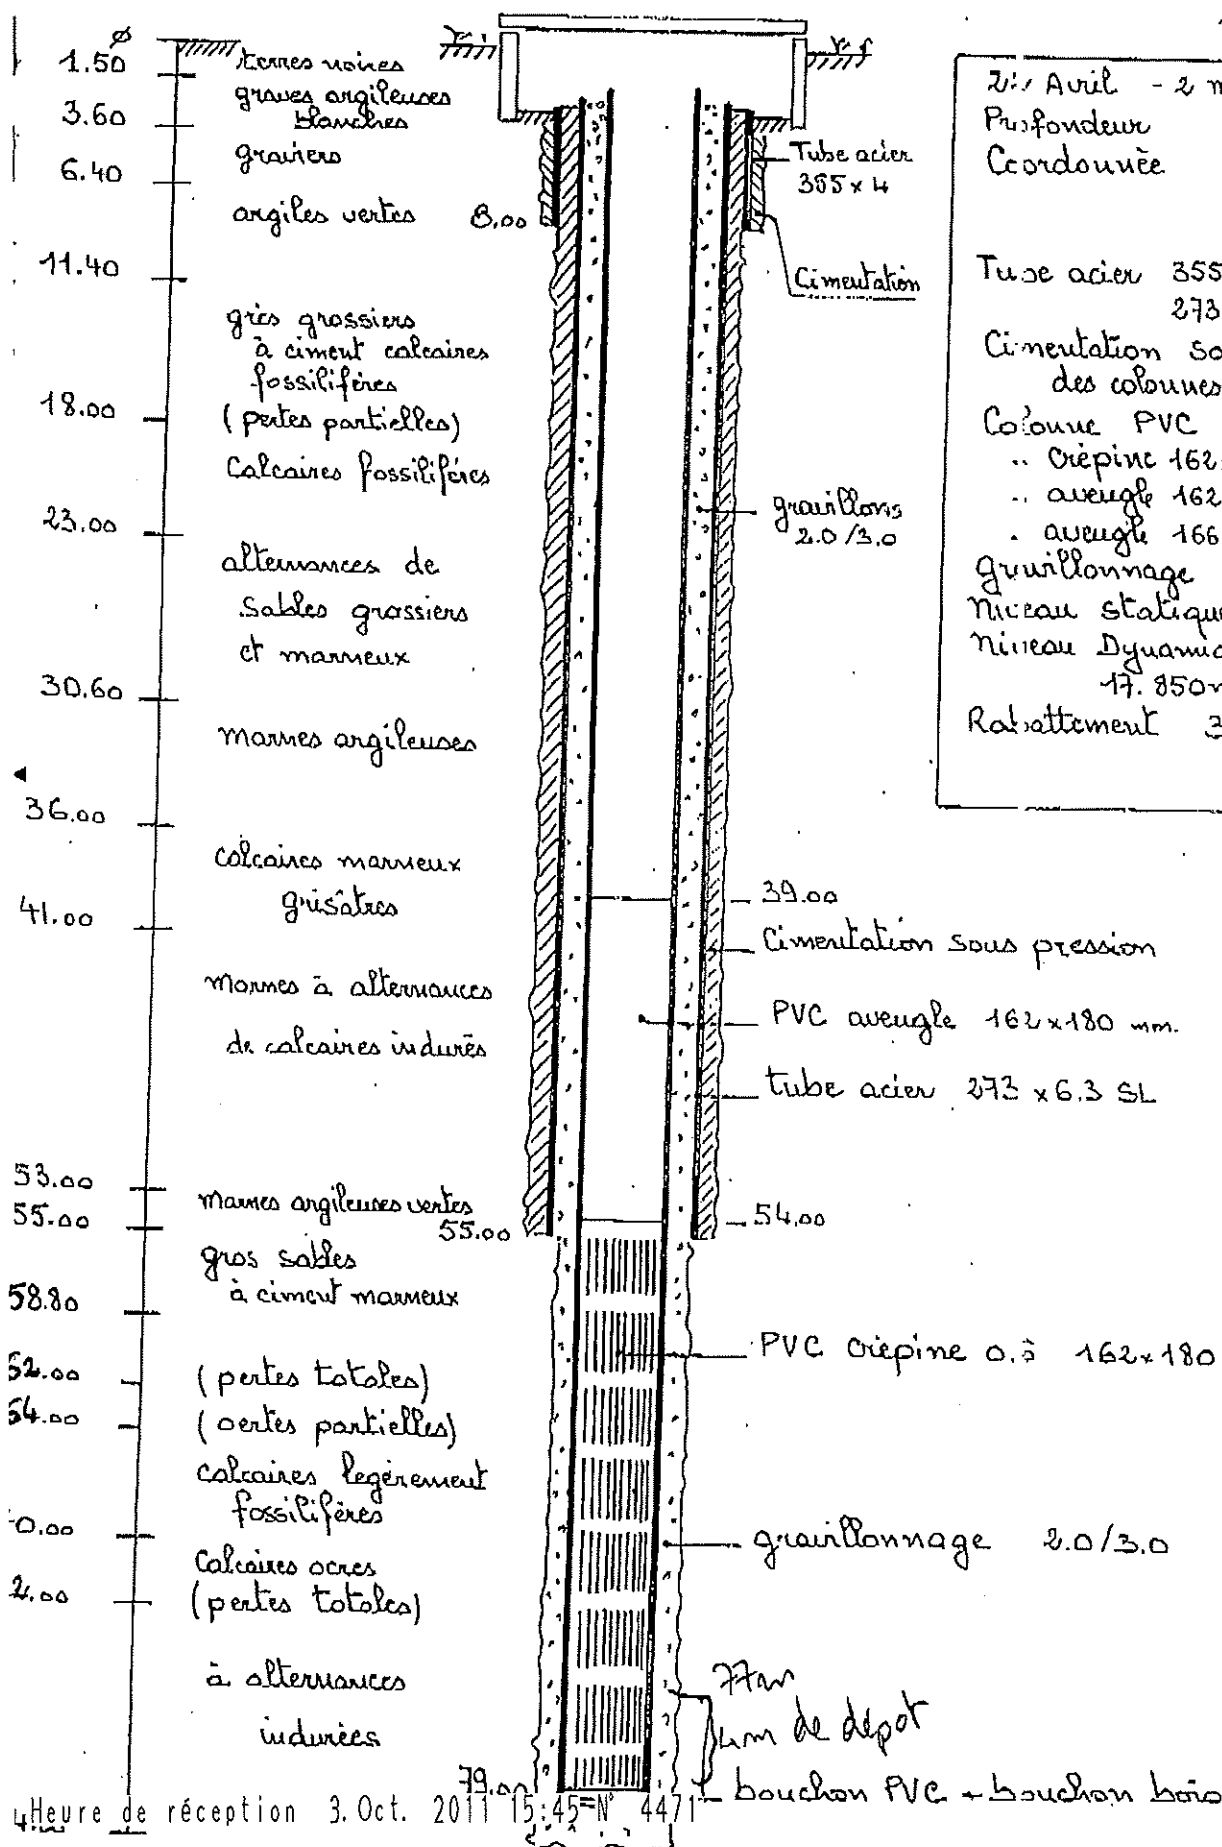

21 Avril - 2 mai 1991

Profondeur 79.00 m.

Cordonnée X = 356.80

Y = 272.38

Z = +53.00

Tube acier 355x4 mm 8.00 m.

273x6.3 mm SL 55.00 m.

Cimentation sous pression des colonnes aciers.

Colonne PVC Boode

.. Crépine 162x180 p.06 79-54 m.

.. aveugle 162x180 54-39 m.

.. aveugle 166x180 39-27 m.

Graviellonnage Silac 2.0/3.0

Niveau statique 47.50 m

Niveau Dynamique

17.850 m³/hr. e 52.90 m.

Rabotement 3.295 m³/hr./m.

Heure de réception 3. Oct. 2011 15:45 N° 4471