

COMMUNE : Auberchicourt

CONCESSION : Aniche

PUITS : **Aglaé**

X : 663700 Y : 293040
(Position supposée)

Références cadastrales : AK 15

Propriétaire : Mme DELOFFRE Renée

Echelle : 1/1000

Extrait cadastral du 05/02/96
digitalisé le 12/07/00

00274x0234

663800


21



293100

Puits Aglaé

**Plaque
identification**

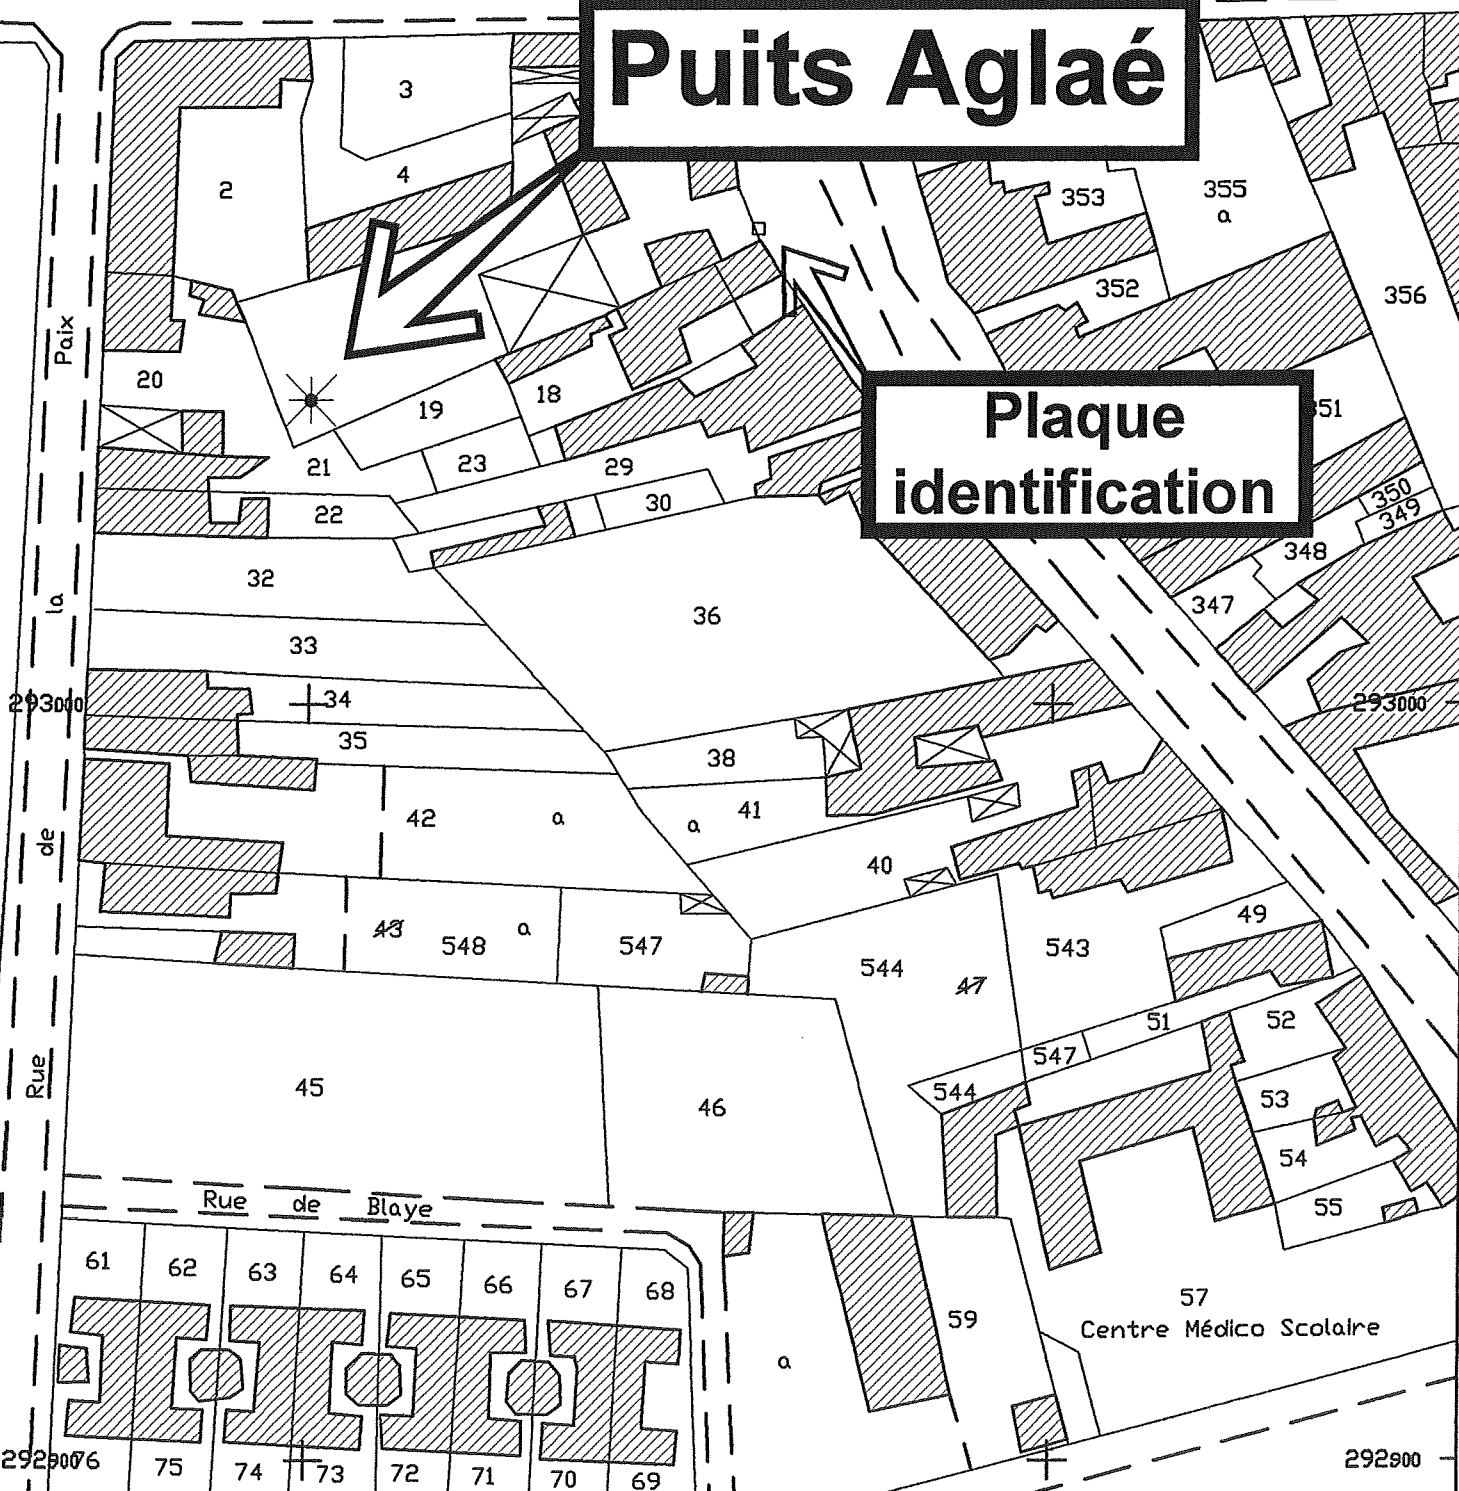

Concession d'Aniche - Puits Aglaé à Auberchicourt

663700

663800

2/3